


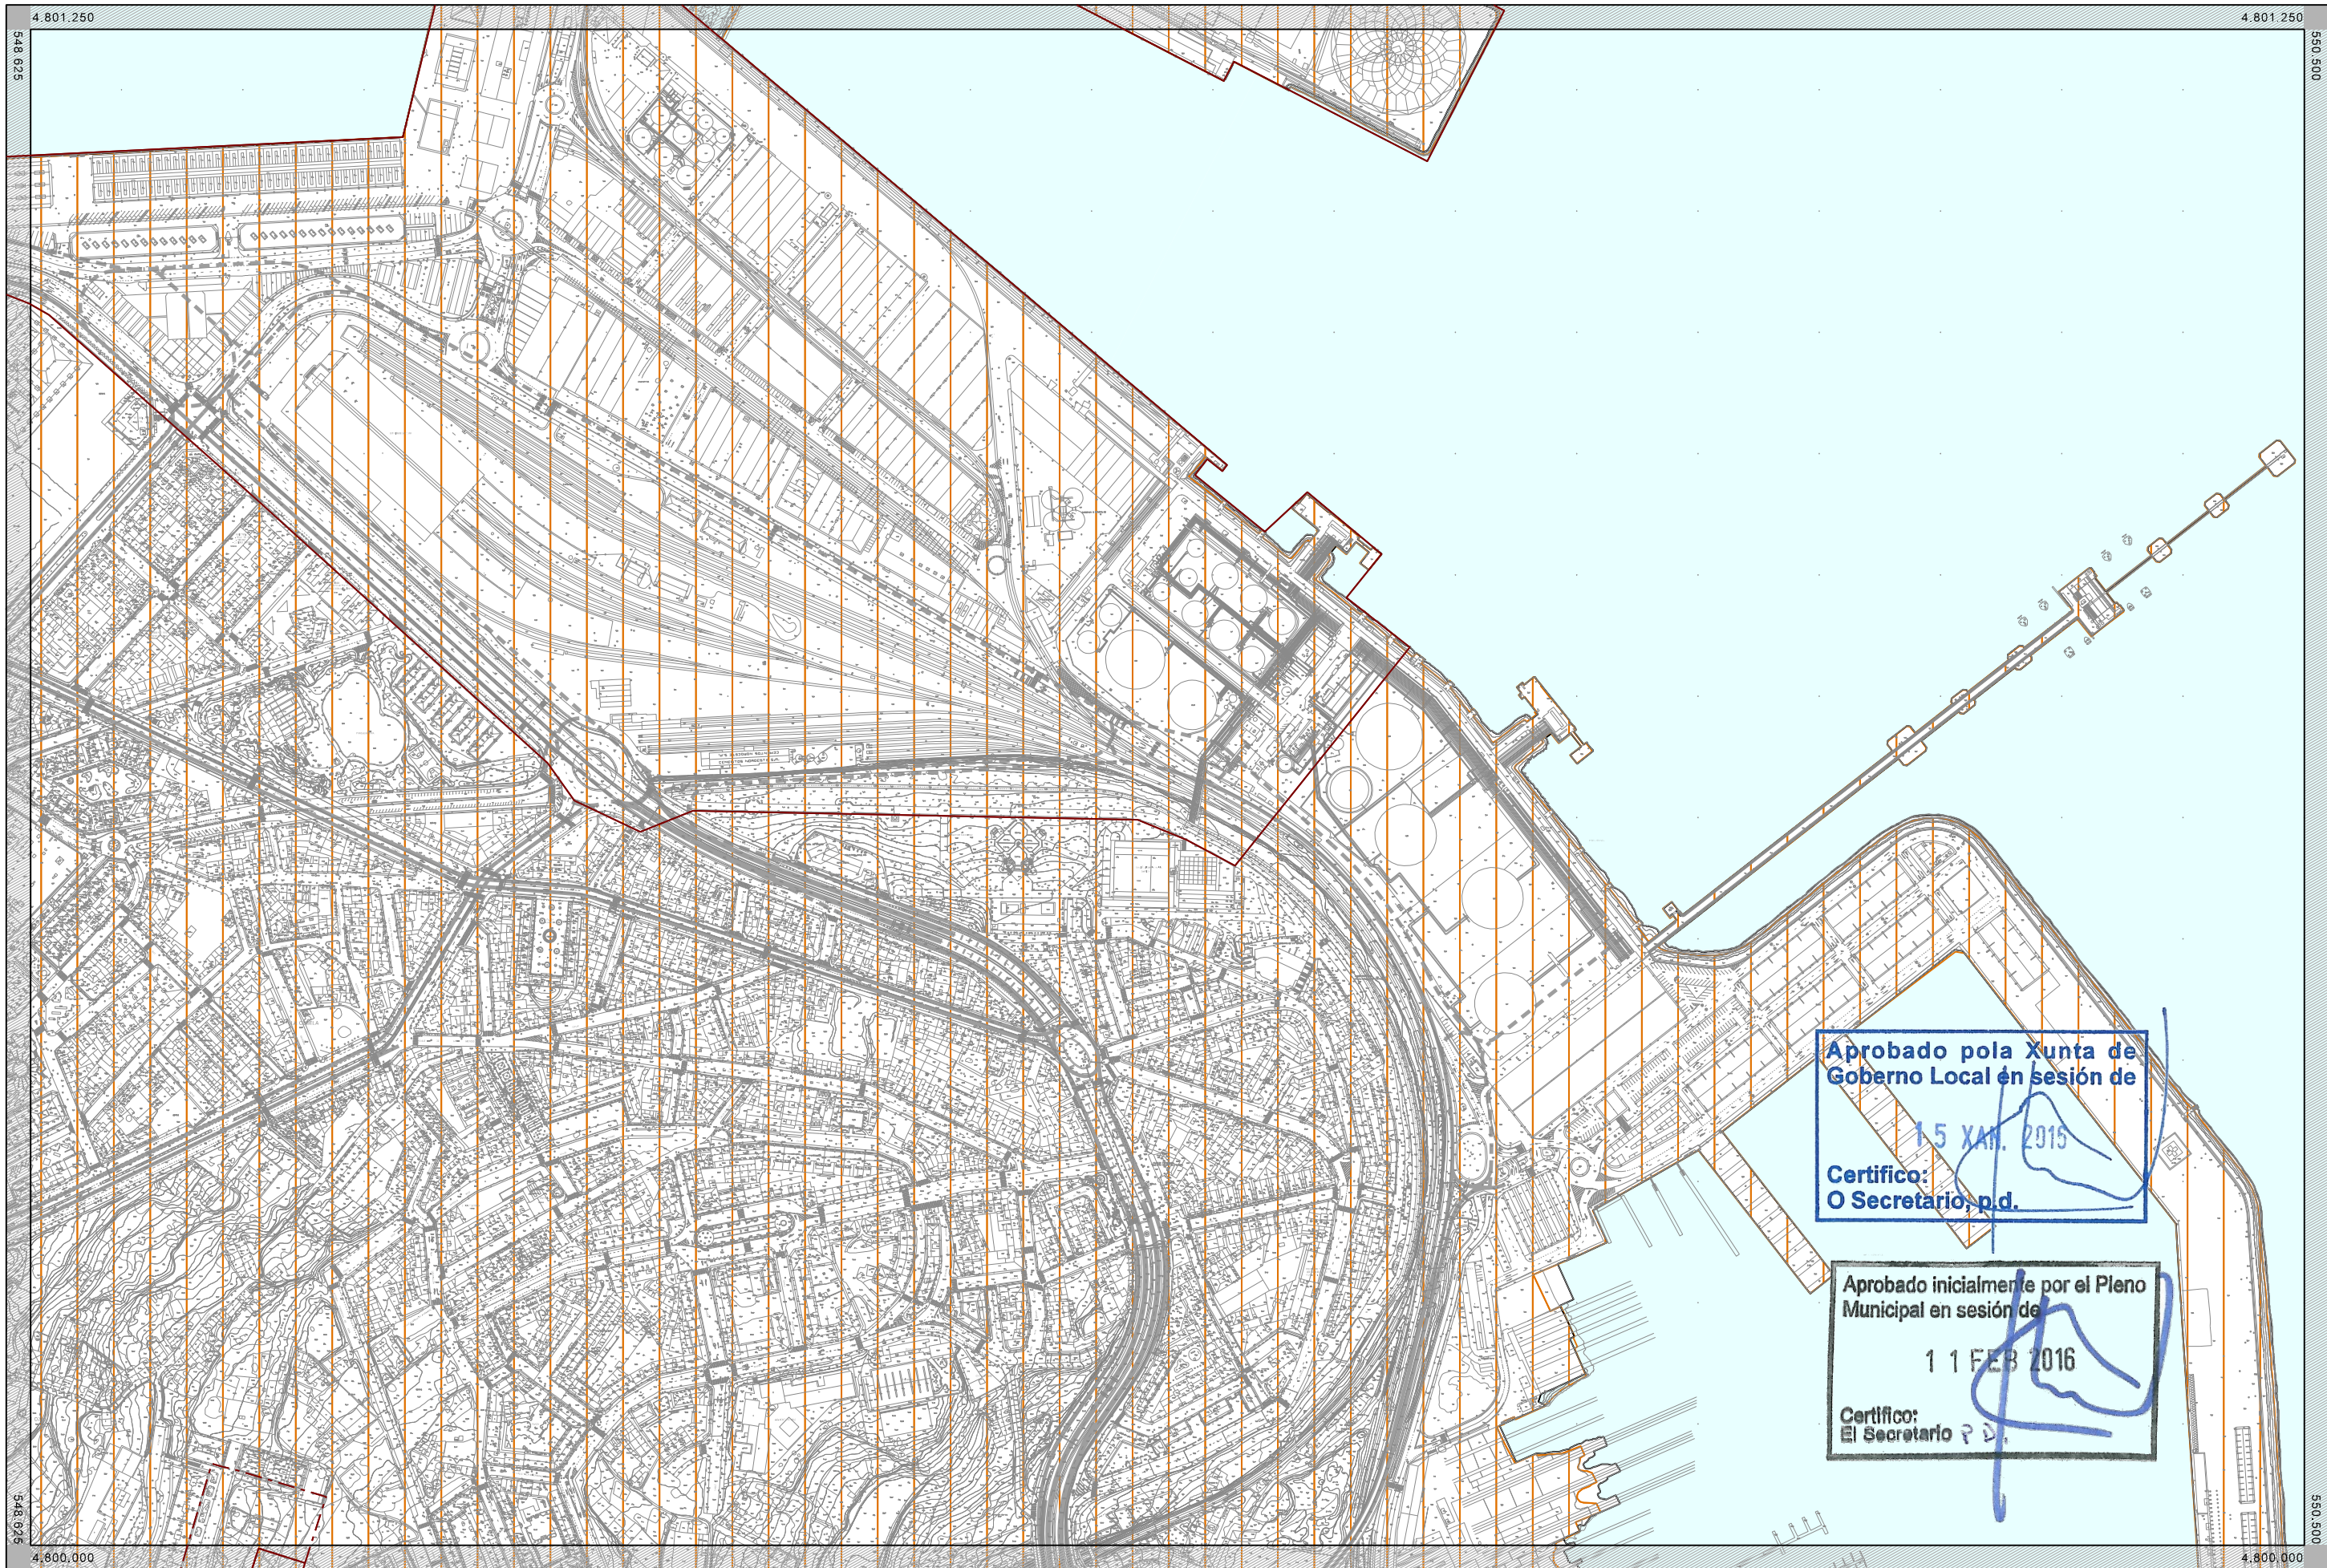

Aprobado pola Xunta de
Goberno Local en sesión de
15 XAN. 2015
Certifico:
O Secretario, p.d.

Aprobado inicialmente por el Pleno
Municipal en sesión de
11 FEB 2016
Certifico:
El Secretario p.d.

TERMINO MUNICIPAL ---+--- DESLINDE DEL DOMINIO PÚBLICO MARITIMO-TERRESTRE ---+--- LIMITE INTERIOR DE LA RIBERA DEL MAR ---+--- SERVIDUMBRE DE PROTECCIÓN ---+--- ZONA DE INFLUENCIA ---+---	SUELO RÚSTICO ---+--- SUELO URBANO ---+--- VIAJO PRINCIPAL EXISTENTE ---+--- VIAJO PRINCIPAL PROPUESTO ---+--- COTA 125 ---+---	SUELO RÚSTICO ESPECIALMENTE PROTEGIDO a FORESTAL b INFRAESTRUCTURAS c AGUAS d COSTAS e PAISAJE f PATRIMONIAL g ESPACIOS NATURALES	SERVIDUMBRES PLAN DE ORDENACIÓN DEL LITORAL ESPACIOS NATURALES ORDENACIÓN MEJORA AMBIENTAL INTERMARICHAL ESPACIO DE INTERÉS COSTAS NÚCLEO DE IDENTIDAD LITORAL (N.I.L.)	ÁMBITO DE PROTECCIÓN ELEMENTO DE PROTECCIÓN ARQUEOLÓGICA CONTORNO DE PROTECCIÓN		HOJA: 014 ESCALA A3 1:5.000 A1 1:2.500	Concello da Coruña Área de Revaloración Urbana e Dereito á Vivenda Dpto. Planeamento MODIFICACIÓN DO PXOM2013 -Nº3 (MPG 3/14) DOCUMENTO PARA APROBACIÓN INICIAL SOLO RÚSTICO a arquitecta municipal Rosario Sancho Castro Novembro 2015 PLANO O4
---	---	---	---	--	--	--	---