


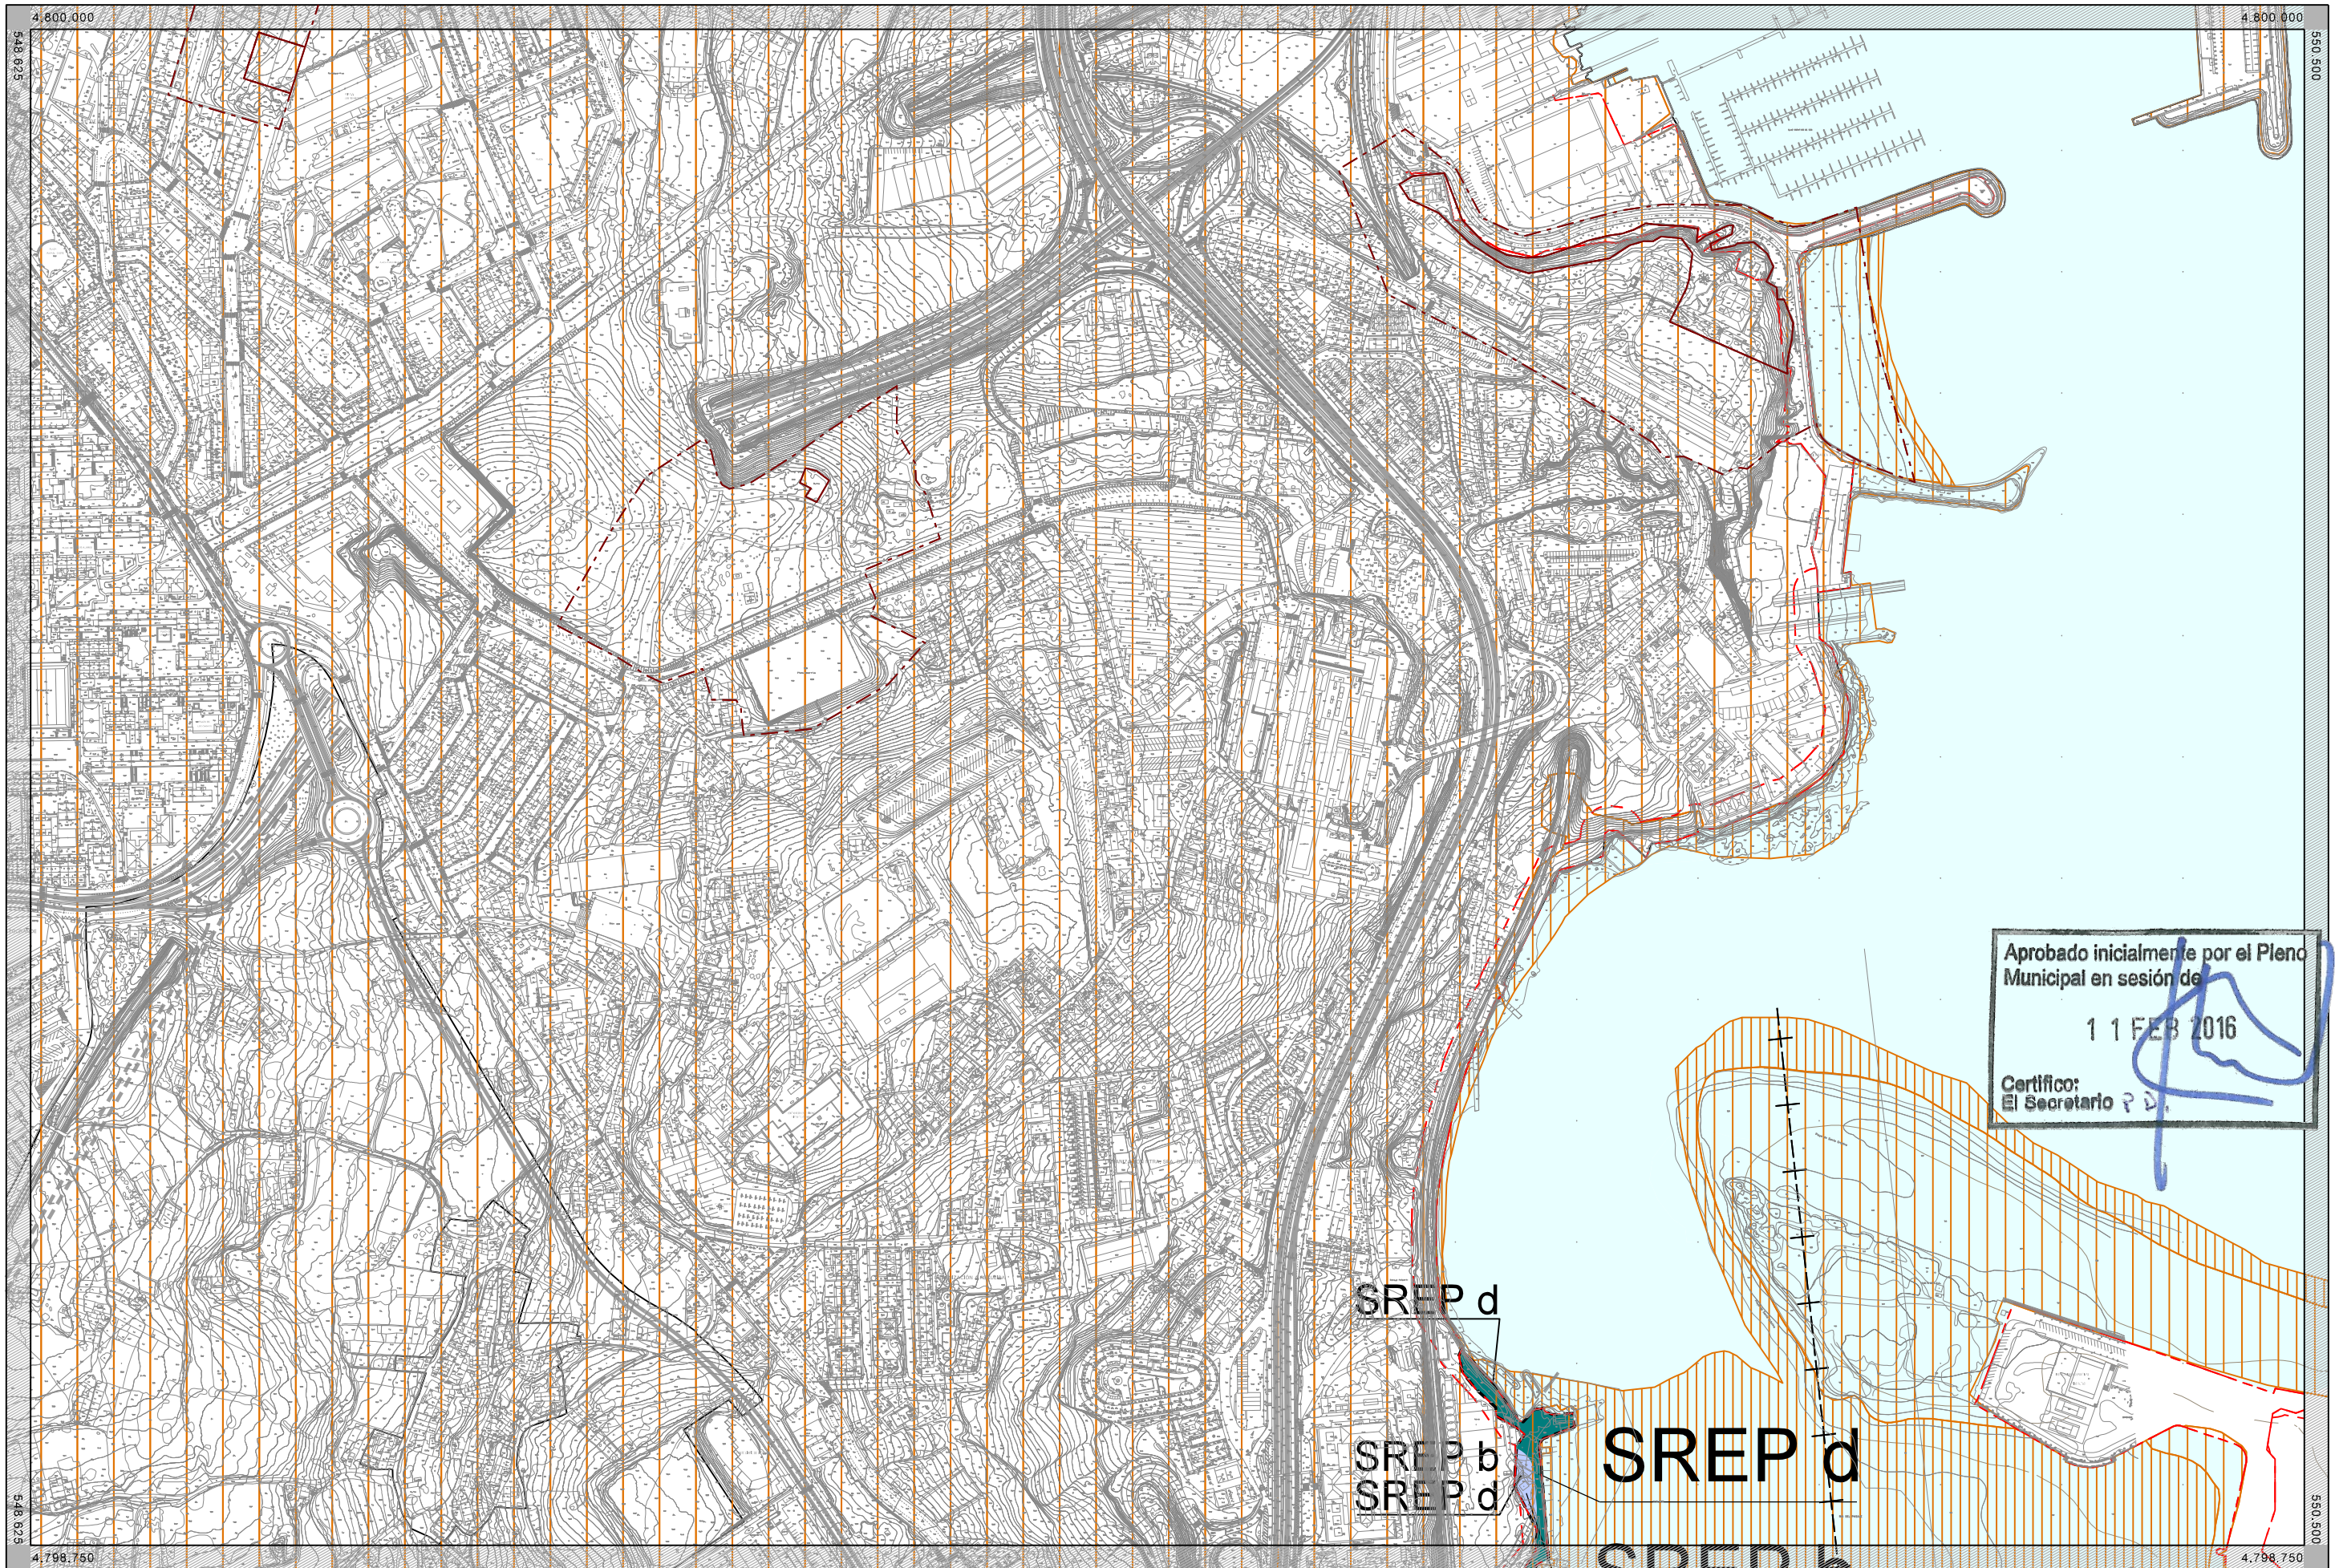

Aprobado inicialmente por el Pleno
Municipal en sesión de

11 FEB 2016

Certifico:
El Secretario P. D.

TERMINO MUNICIPAL ---+--- DESLINDE DEL DOMINIO PÚBLICO MARITIMO-TERRESTRE ---+--- LIMITE INTERIOR DE LA RIBERA DEL MAR ---+--- SERVIDUMBRE DE PROTECCIÓN ---+--- ZONA DE INFLUENCIA ---+---	SUELO RÚSTICO ---+--- SUELO URBANO ---+--- VIAJO PRINCIPAL EXISTENTE ---+--- VIAJO PRINCIPAL PROPUESTO ---+--- COTA 125 ---+---	SUELO RÚSTICO ESPECIALMENTE PROTEGIDO a FORESTAL b INFRAESTRUCTURAS c AGUAS d COSTAS e PAISAJE f PATRIMONIAL g ESPACIOS NATURALES	SERVIDUMBRES PLAN DE ORDENACIÓN DEL LITORAL ESPACIOS NATURALES ORDENACIÓN MEJORA AMBIENTAL INTERMARCAL ESPACIO DE INTERÉS COSTAS NÚCLEO DE IDENTIDAD LITORAL (N.I.L.)	ÁMBITO DE PROTECCIÓN ELEMENTO DE PROTECCIÓN ARQUEOLÓGICA CONTORNO DE PROTECCIÓN	HOJA: 018 ESCALA A3 1:5.000 A1 1:2.500 N 0 25 50 m	Concello da Coruña Área de Revalorización Urbana e Dereito á Vivenda Dpto. Planeamento MODIFICACIÓN DO PXOM2013 -Nº3 (MPG 3/14) DOCUMENTO PARA APROBACIÓN INICIAL SOLO RÚSTICO a arquitecta municipal Rosario Sancho Castro Novembro 2015 PLANO 04
---	---	---	---	--	--	--