


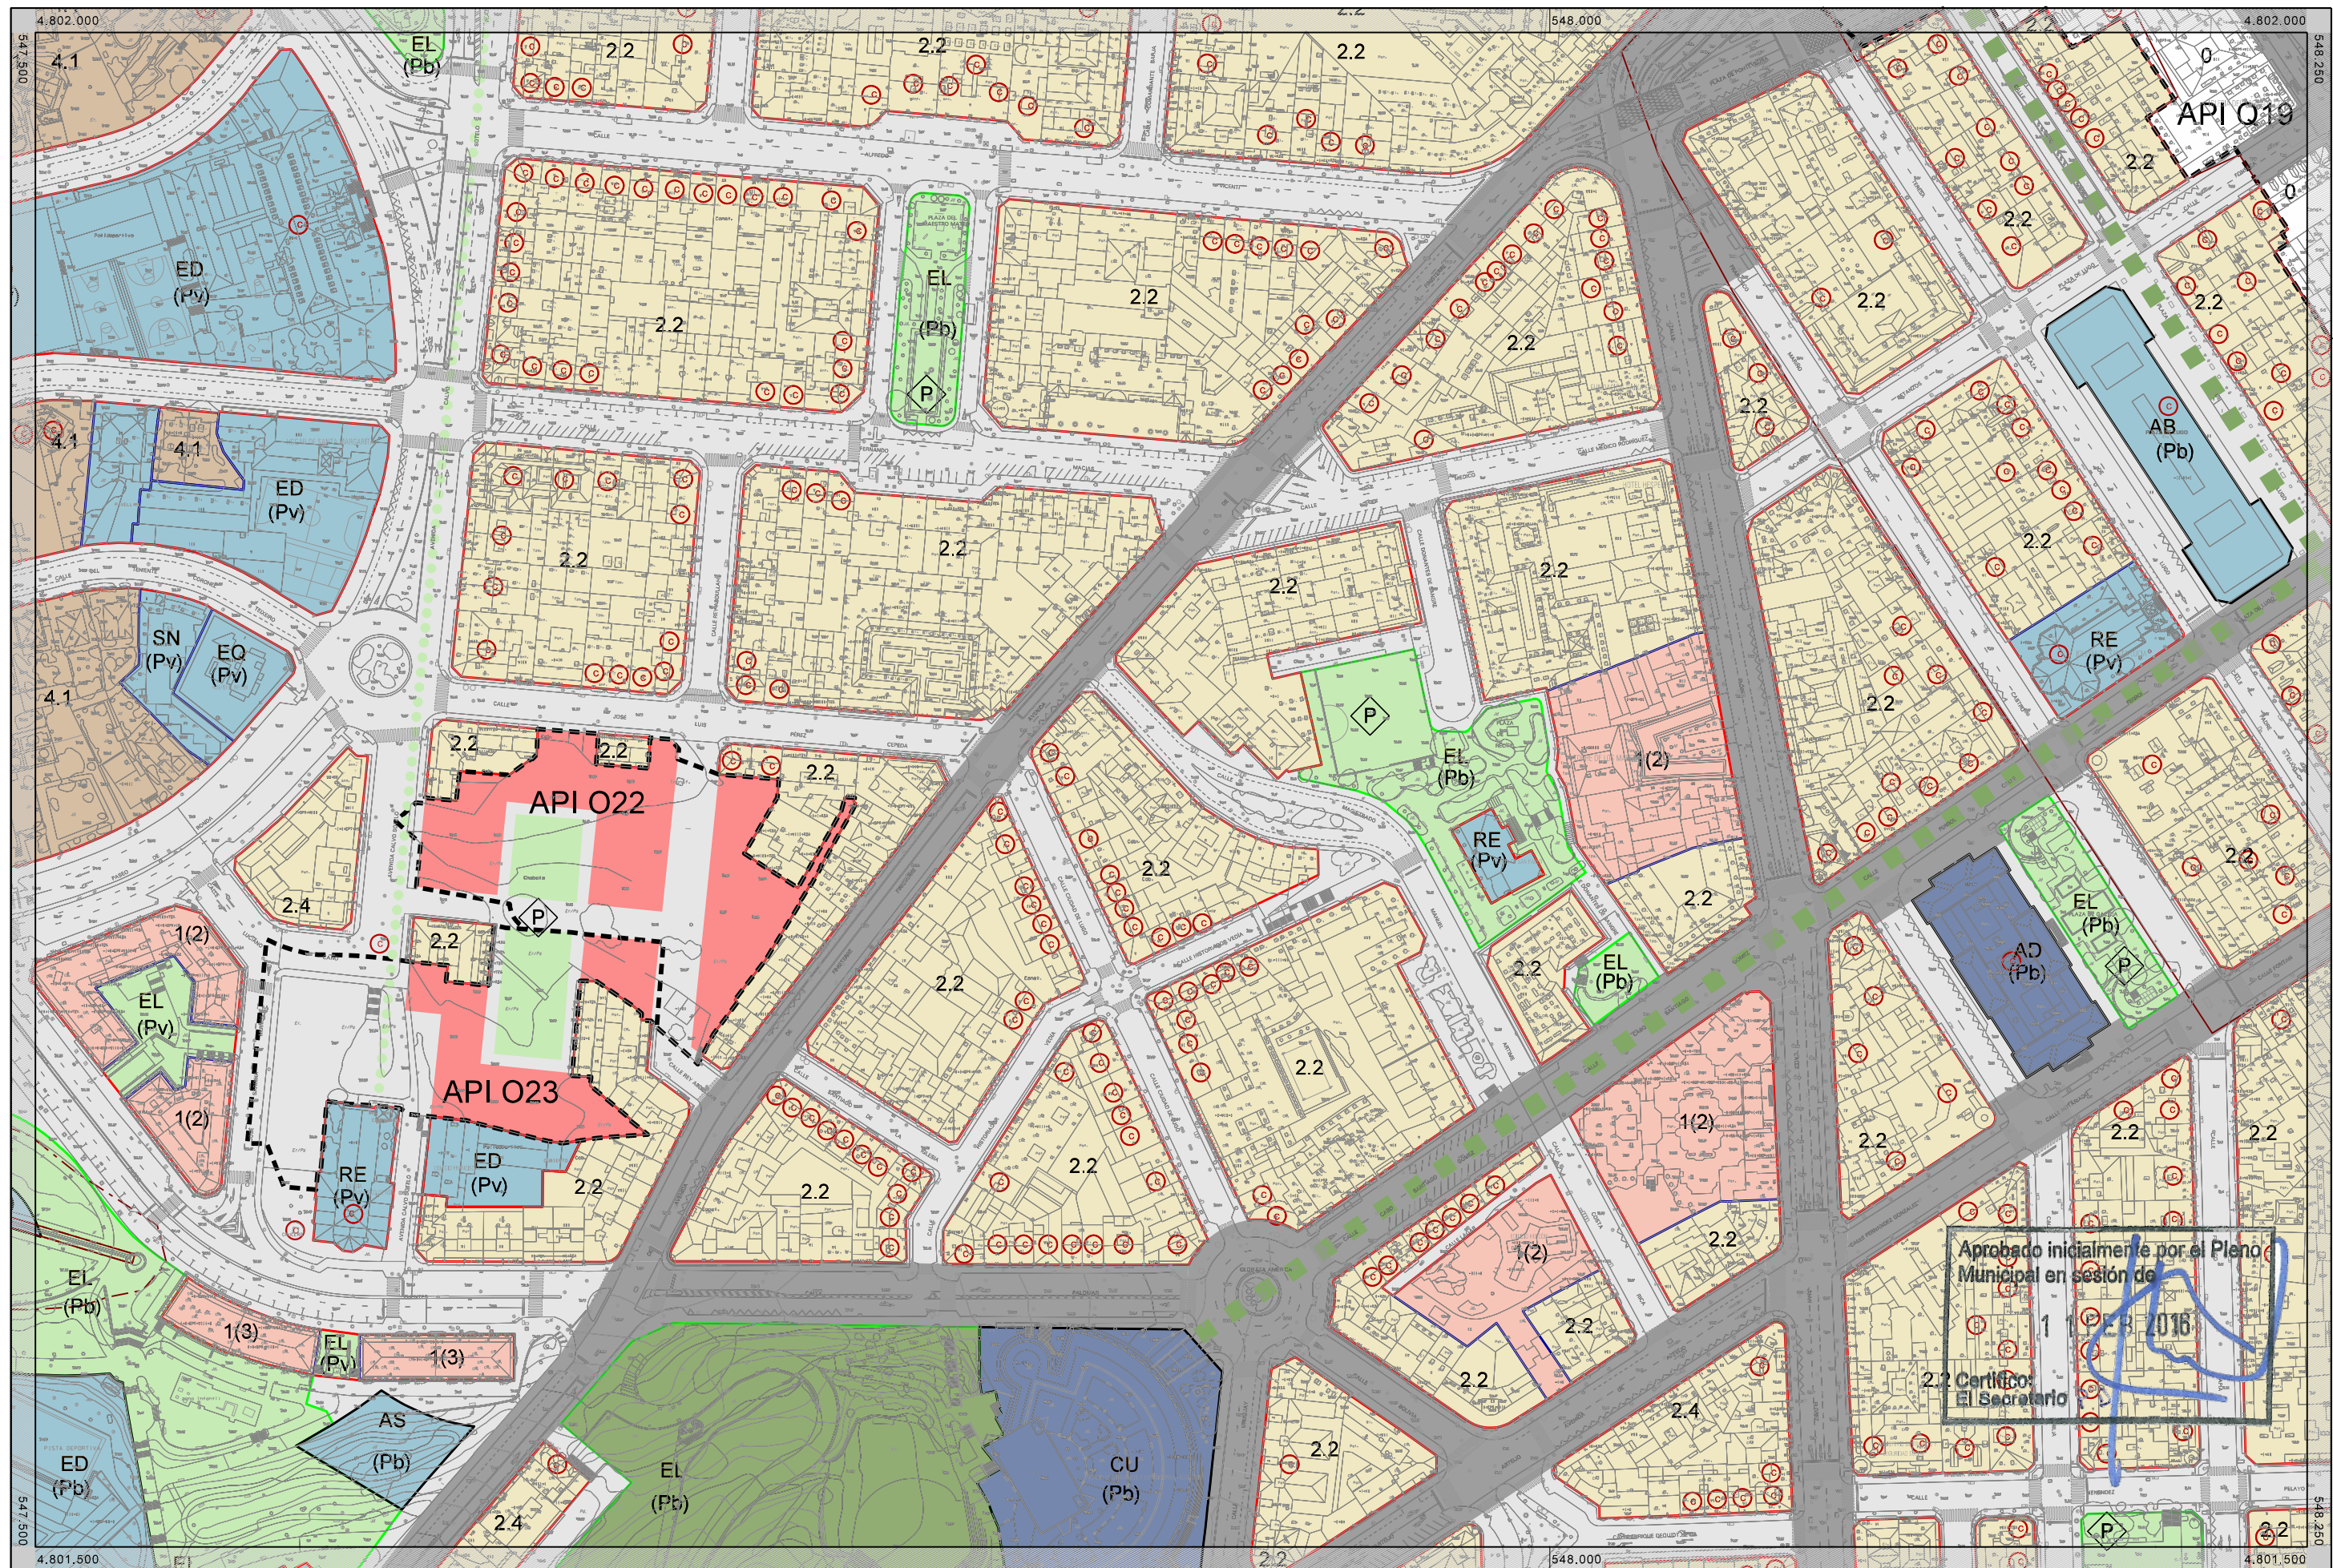

TERMINO MUNICIPAL		RUEVO VARIO		ALINEACION		AMBITO DE CONTRIBUCIONES ESPECIALES		GENERAL LOCAL		EQUIPAMENTOS		ESPACIOS LIBRES		TITULARIDAD		MOJA:	
- - - +	DESLINDE DEL DOMINIO PÚBLICO MARITIMO-TERRESTRE	+0.00	RASANTE PROPUESTA	- - -	LIMITE DE NORMA ZONAL	[Hatched Box]	AREA DE PLANEAMIENTO INCORPORADO	[Green Box]	ESPACIOS LIBRES	AD	ADMINISTRATIVO	RE	RELIGIOSO	EL	ZONAS VERDES	(Pb)	PUBLICA
- - - -	LIMITE INTERIOR DE LA RIBERA DEL MAR		LIMITE EDIFICACION CARRETERAS DEL ESTADO	- - -	LIMITE DE SISTEMA	[Dashed Box]	API AREA DE PLANEAMIENTO INCORPORADO	[Blue Box]	EQUIPAMENTOS	DF	MILITAR	SN	SANITARIO	PD	PARQUES DEPORTIVOS	(Pv)	PRIVADA
- - - -	SERVIDUMBRE DE PROTECCION		PUNTOS KILOMETRICOS CARRETERAS DEL ESTADO	- - -	ESPACIOS LIBRES	[Red Box]	AREA DE PLANEAMIENTO DETALLADO	[Grey Box]	RED VIARIA (RV)	AS	BIENESTAR Y ASISTENCIAL	AB	ABASTECIMIENTO		INFRAESTRUCTURAS		
- - - -	ZONA DE INFLUENCIA		CORRECTOR VERDE TERRITORIAL	- - -	EDIFICACION	[Yellow Box]	POL POLIGONO	[Light Blue Box]	INFRAESTRUCTURAS	DP	DEPORTIVO	EQ	CONTINGENCIA	IU	URBANIZACION		
- - - -	SUELO URBANO		CORRECTOR VERDE CAMINO DE SANTIAGO	- - -	SOPTORTAL Y PASAJE	[Pink Box]	AREA DE PLANEAMIENTO REMITIDO	[Purple Box]	RED FERROVIARIA (RF)	DD	DOCENTE			IE	ESTACION DE SERVICIO		AMBITO DE PROTECCION
- - - -	SUELO URBANIZABLE DE REGIMEN TRANSITORIO		CORRECTOR VERDE	- - -	NORMA ZONAL Y SUBZONA	[Red Box]	PLAN ESPECIAL	[Pink Box]	ESPACIOS PORTUARIOS (RP)	CU	CULTURAL			IO	OLEDUCTO		ELEMENTO DE PROTECCION ARQUEOLOGICA
- - - -	SISTEMA GENERAL ASCRITO		MALLA VERDE	- - -	NUMERO DE PLANTAS	[Red Box]	PET PLAN ESPECIAL de TRANSFORMACION								APARCAMIENTO		CONFINO DE PROTECCION
- - - -	SUELO URBANIZABLE DE REGIMEN TRANSITORIO			- - -	ELEMENTO CATALOGADO	[Red Box]	PEMD PLAN ESPECIAL de MEJORA y DESARROLLO										

ESCALA:
A3 1:2.000
A1 1:1.000

NOVEMBER 2015
PLANO
Rosario Sancho Castro