


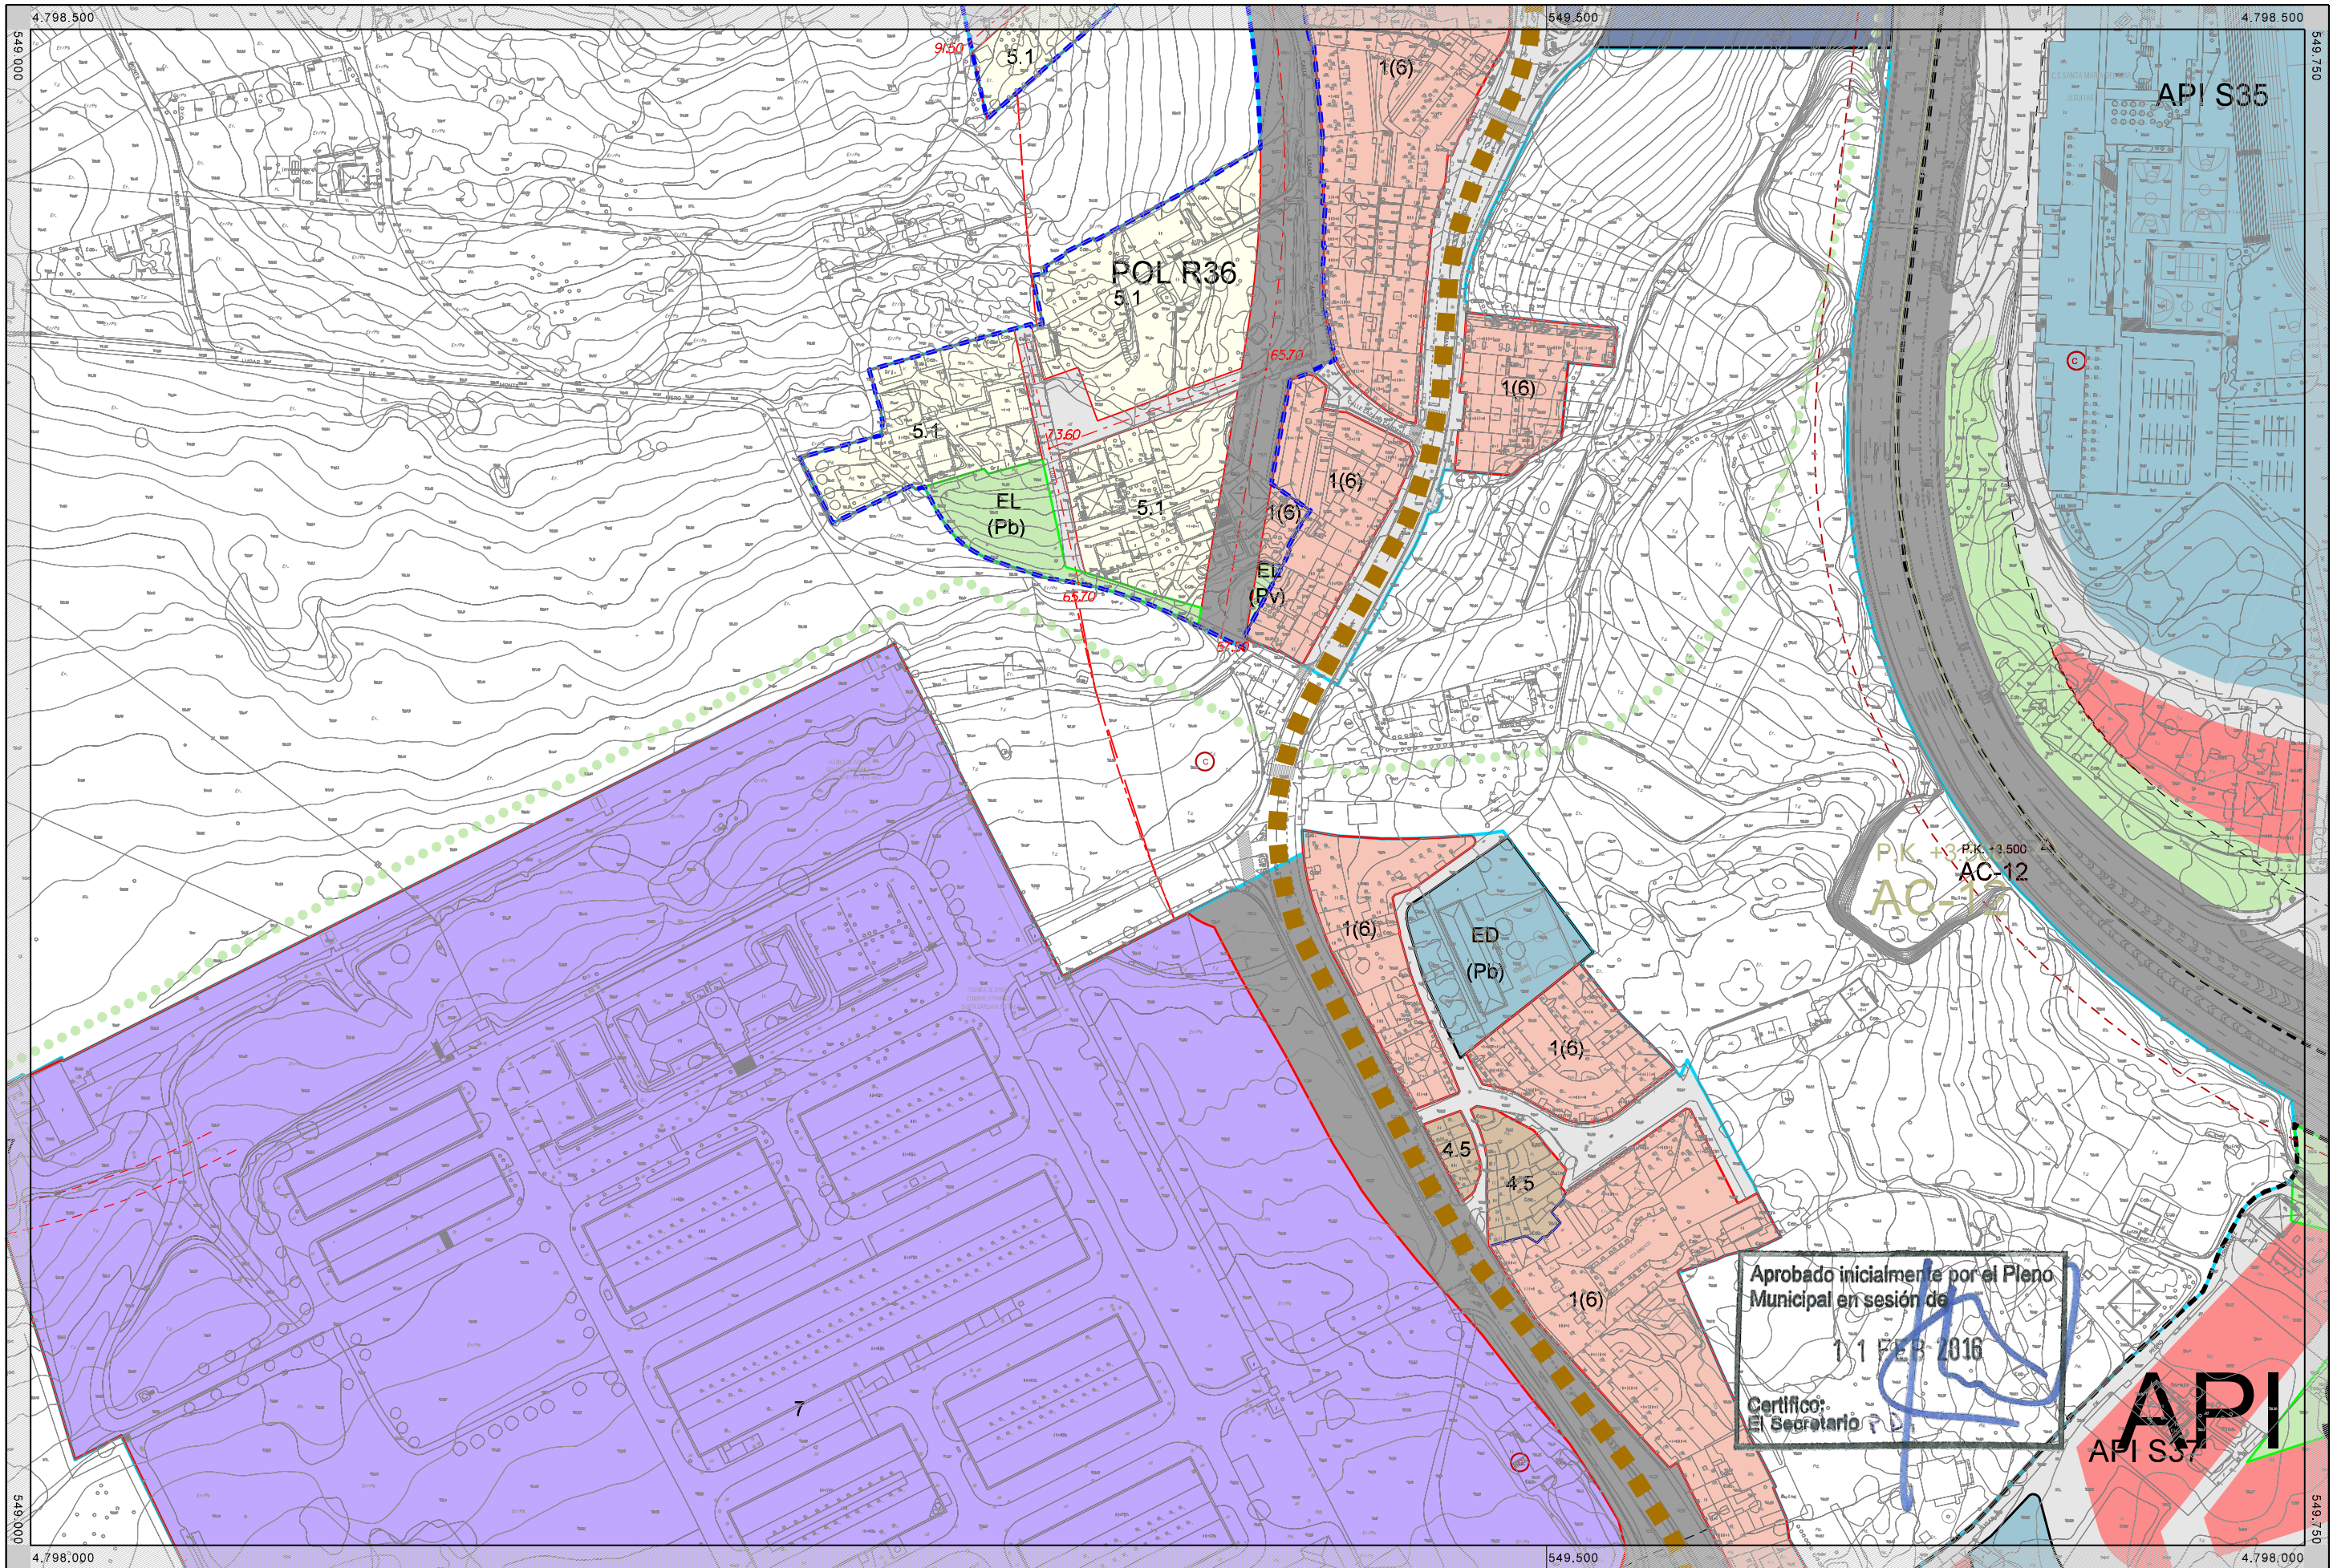

TERMINO MUNICIPAL + + + + + DESLINDE DEL DOMINIO PÚBLICO MARITIMO-TERRESTRE --- LÍMITE INTERIOR DE LA RIBERA DEL MAR --- SERVIDUMBRE DE PROTECCIÓN --- ZONA DE INFLUENCIA --- SUELO URBANO --- SUELO URBANIZABLE DE RÉGIMEN TRANSITORIO --- SISTEMA GENERAL ADSCRITO SUELO URBANIZABLE DE RÉGIMEN TRANSITORIO	NUEVO VIARIO + 0.00 RASANTE PROPUESTA --- LÍMITE EDIFICACIÓN CARRETERAS DEL ESTADO --- PUNTOS KILOMÉTRICOS CARRETERAS DEL ESTADO --- CORREDOR VERDE TERRESTRE --- CORREDOR VERDE CANAL DE SANTIAGO --- CORREDOR VERDE --- MALLA VERDE ---	ALINEACIÓN --- LÍMITE DE NORMA ZONAL --- LÍMITE DE SISTEMA --- EDIFICACIÓN --- SOPORTAL Y PASAJE --- 2.1 5 ELEMENTO CATALOGADO	ÁMBITO DE CONTRIBUCIONES ESPECIALES --- ÁREA DE PLANEAMIENTO INCORPORADO --- ÁREA DE PLANEAMIENTO DETALLADO --- POLÍGONO --- ÁREA DE PLANEAMIENTO REMITIDO --- PLAN ESPECIAL --- PLAN ESPECIAL DE TRANSFORMACIÓN --- PLAN ESPECIAL DE MEJORA Y DESARROLLO	GENERAL LOCAL --- ESPACIOS LIBRES --- EQUIPAMIENTOS --- RED VIARIA (RV) --- INFRAESTRUCTURAS --- RED FERROVIARIA (RF) --- ESPACIOS PORTUARIOS (RP)	EQUIPAMIENTOS AD ADMINISTRATIVO DF MILITAR AS BIENESTAR Y ASISTENCIAL DP DEPORTIVO ED DOCENTE CU CULTURAL RE RELIGIOSO SN SANITARIO AB ABASTECIMIENTO EQ CONTINGENCIA	ESPACIOS LIBRES EL ZONAS VERDES PD PARQUES DEPORTIVOS IU INFRAESTRUCTURAS IU URBANIZACIÓN IE ESTACIÓN DE SERVICIO IO OLEODUCTO APARCAMIENTO	TITULARIDAD (Pb) PÚBLICA (Pv) PRIVADA ÁMBITO DE PROTECCIÓN ELEMENTO DE PROTECCIÓN ARQUEOLÓGICA CONTORNO DE PROTECCIÓN	HOJA 103 ESCALA A3 1:2.000 A1 1:1.000 N 0 5 10 20 m	Concello da Coruña Área de Revalorización Urbana e Direito á Vivenda Dpto. Planeamento MODIFICACIÓN DO PXOM2013-Nº3 (MPG 3/14) DOCUMENTO PARA APROBACIÓN INICIAL ZONIFICACIÓN a arquitecta municipal Rosario Sancho Castro Novembro 2015 PLANO 06
---	---	---	--	---	--	---	--	--	---