


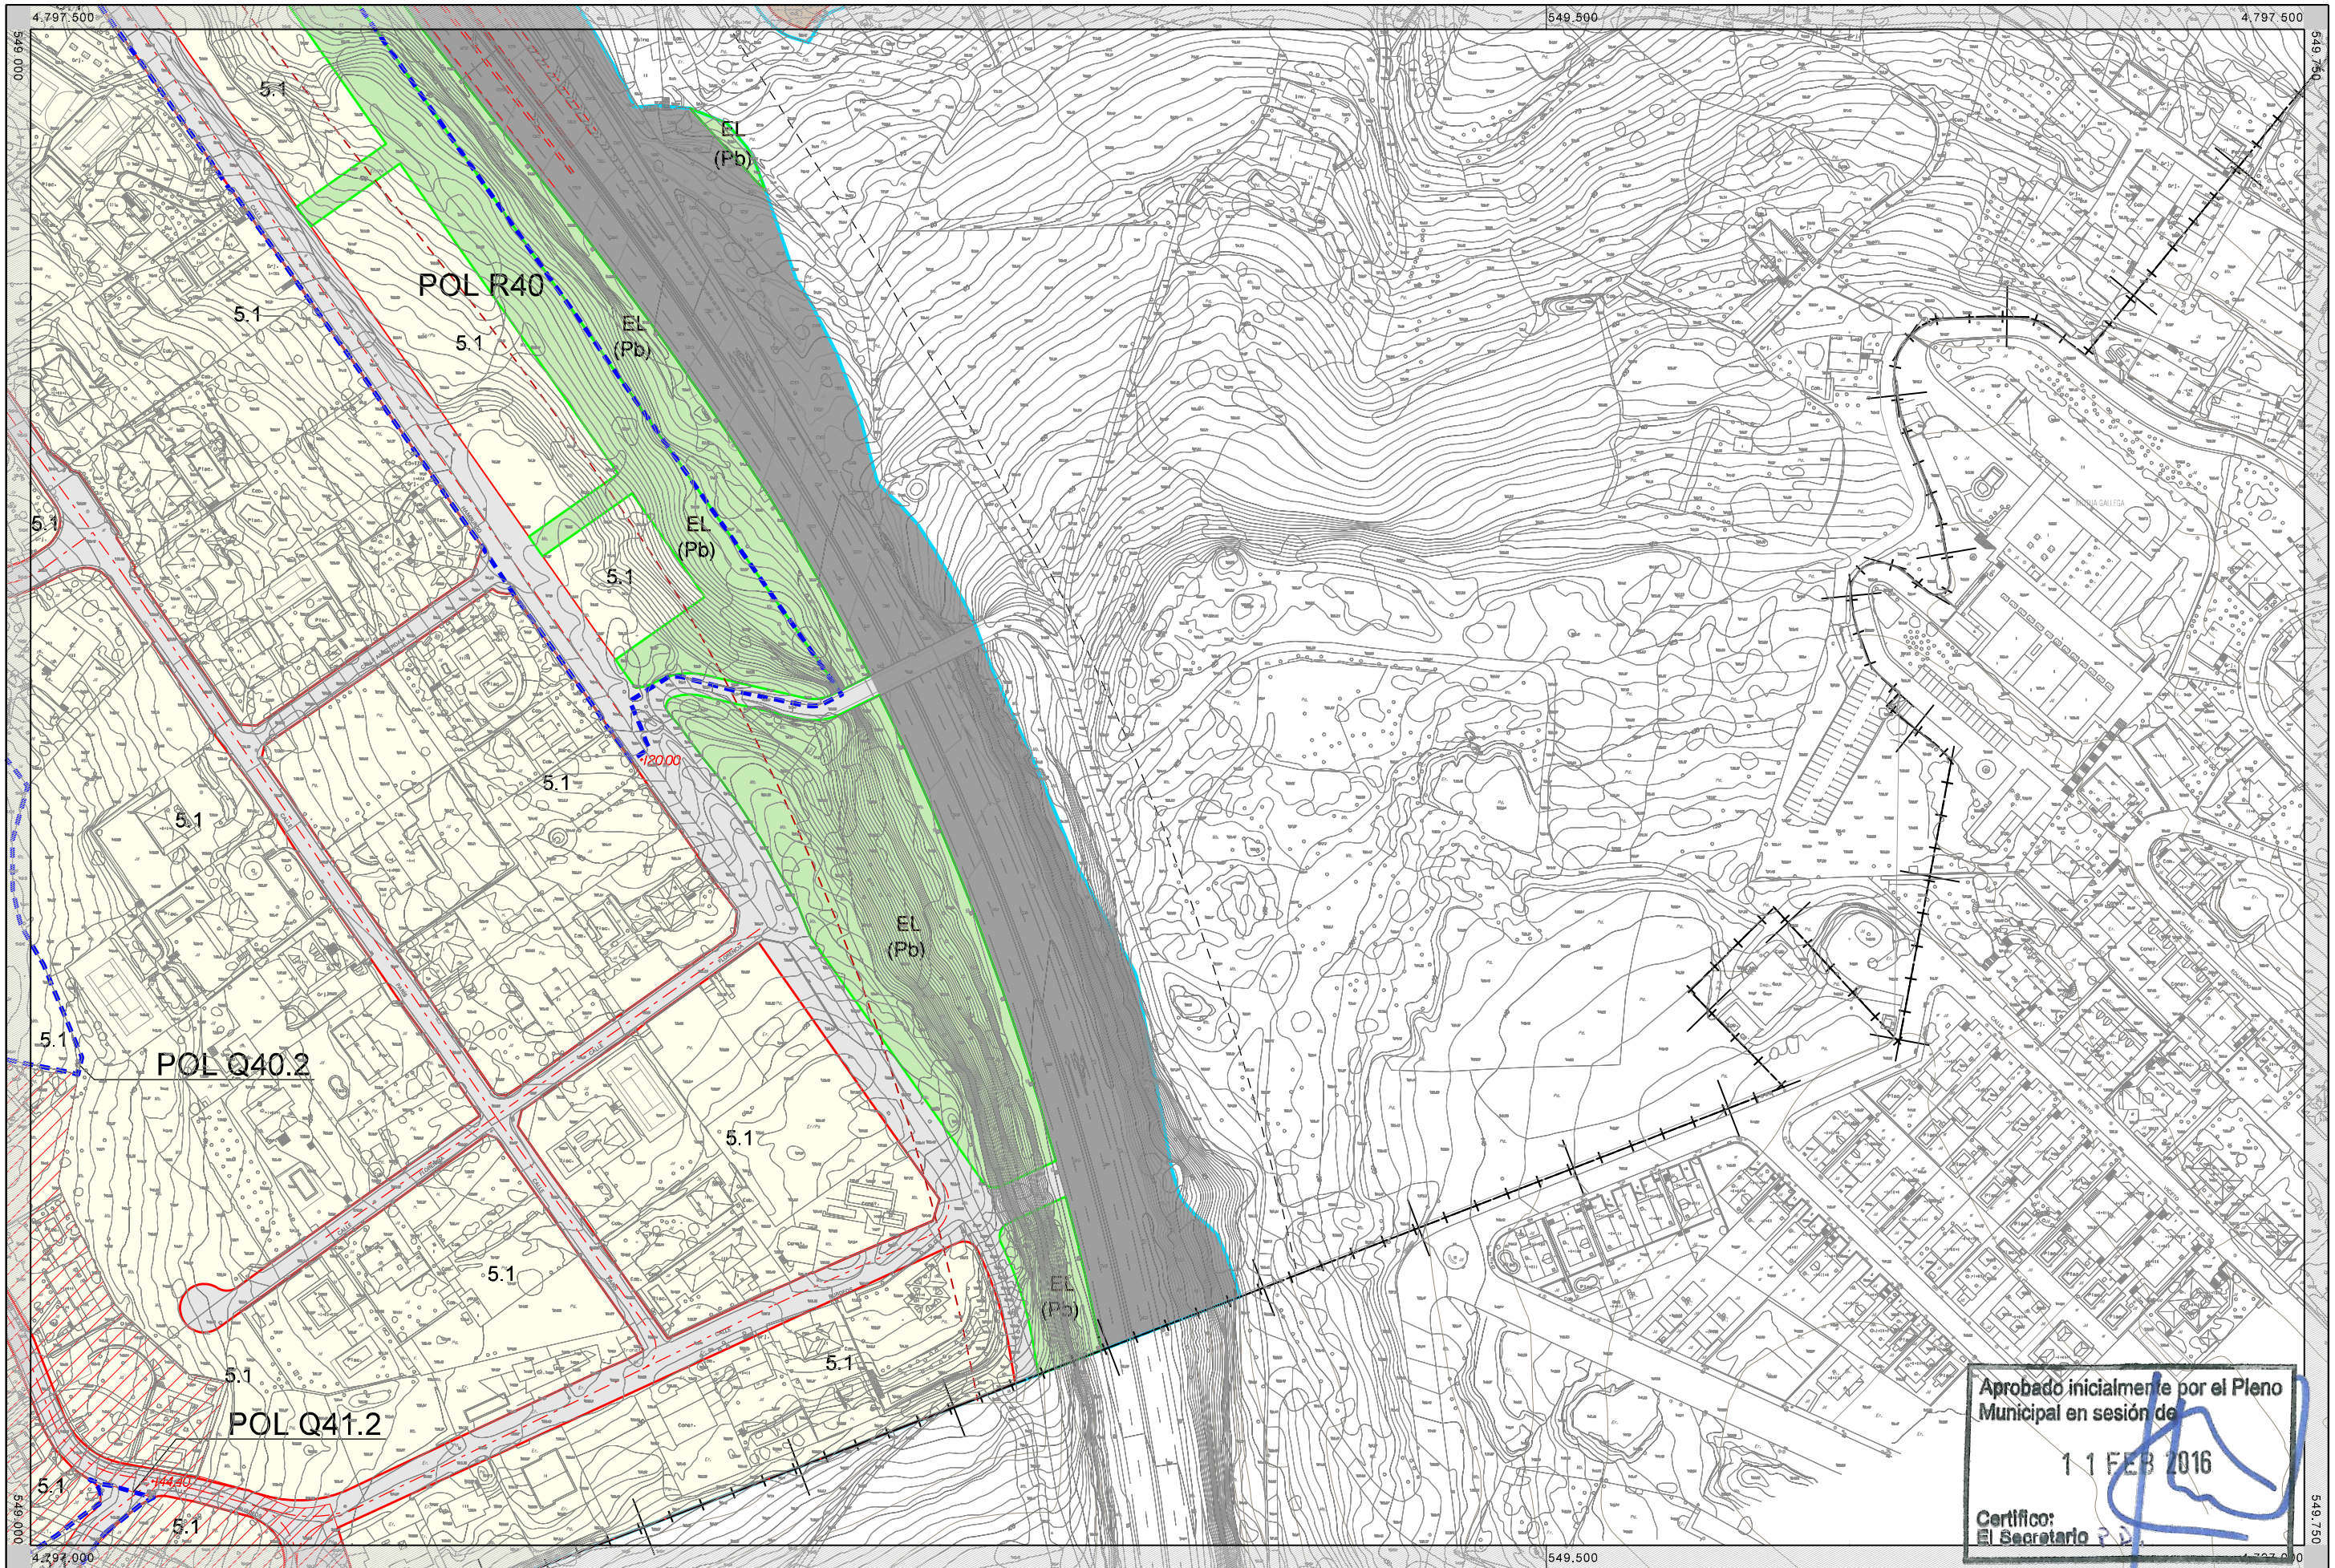

Aprobado inicialmente por el Pleno Municipal en sesión de 11 FEB 2016

Certifico: El Secretario

TERMINO MUNICIPAL ---+---+--- DESLINDE DEL DOMINIO PÚBLICO MARITIMO-TERRESTRE ---+---+--- SERVIDUMBRE DE PROTECCIÓN ---+---+--- ZONA DE INFLUENCIA ---+---+--- SUELO URBANO ---+---+--- SUELO URBANIZABLE DE RÉGIMEN TRANSITORIO ---+---+--- SISTEMA GENERAL ADSCRITO ---+---+---	ALINEACIÓN ---+---+--- LÍMITE DE NORMA ZONAL ---+---+--- LÍMITE DE SISTEMA ---+---+--- EDIFICACIÓN ---+---+--- SOPORTAL Y PASAJE ---+---+--- NORMA ZONAL Y BURZOMA ---+---+--- NÚMERO DE PLANTAS ---+---+--- ELEMENTO CATALOGADO ---+---+---	ÁMBITO DE CONTRIBUCIONES ESPECIALES ---+---+--- ÁREA DE PLANEAMIENTO INCORPORADO ---+---+--- ÁREA DE PLANEAMIENTO DETALLADO ---+---+--- POLÍGONO ---+---+--- ÁREA DE PLANEAMIENTO REMITIDO ---+---+--- PLAN ESPECIAL ---+---+--- PLAN ESPECIAL DE TRANSFORMACIÓN ---+---+--- PLAN ESPECIAL DE MEJORA Y DESARROLLO ---+---+---	GENERAL LOCAL ---+---+--- ESPACIOS LIBRES ---+---+--- RED VARIA (RV) ---+---+--- INFRAESTRUCTURAS ---+---+--- RED FERROVIARIA (RF) ---+---+--- ESPACIOS PORTUARIOS (RP) ---+---+---	EQUIPAMIENTOS AD ADMINISTRATIVO DF MILITAR AS BIENESTAR Y ASISTENCIAL DP DEPORTIVO ED DOCENTE CU CULTURAL RE RELIGIOSO SN SANITARIO AB ABASTECIMIENTO EQ CONTINGENCIA	ESPACIOS LIBRES EL ZONAS VERDES PD PARQUES DEPORTIVOS IU URBANIZACIÓN IE ESTACIÓN DE SERVICIO IO OLEODUCTO APARCAMIENTO	TITULARIDAD (Pb) PÚBLICA (Pv) PRIVADA ÁMBITO DE PROTECCIÓN ELEMENTO DE PROTECCIÓN ARQUEOLÓGICA CONTORNO DE PROTECCIÓN	HOJA: 121 ESCALA: A3 1:2.000 A1 1:1.000	CONCELLO de Coruña Área de Regeneración Urbana e Direito á Vivenda Dpto. Planeamento MODIFICACIÓN DO PXOM2013 -Nº3 (MPG 3/14) DOCUMENTO PARA APROBACIÓN INICIAL ZONIFICACIÓN a arquitecta municipal Rosario Sancho Castro Novembro 2015 PLANO 06
---	--	---	---	--	--	---	---	--