


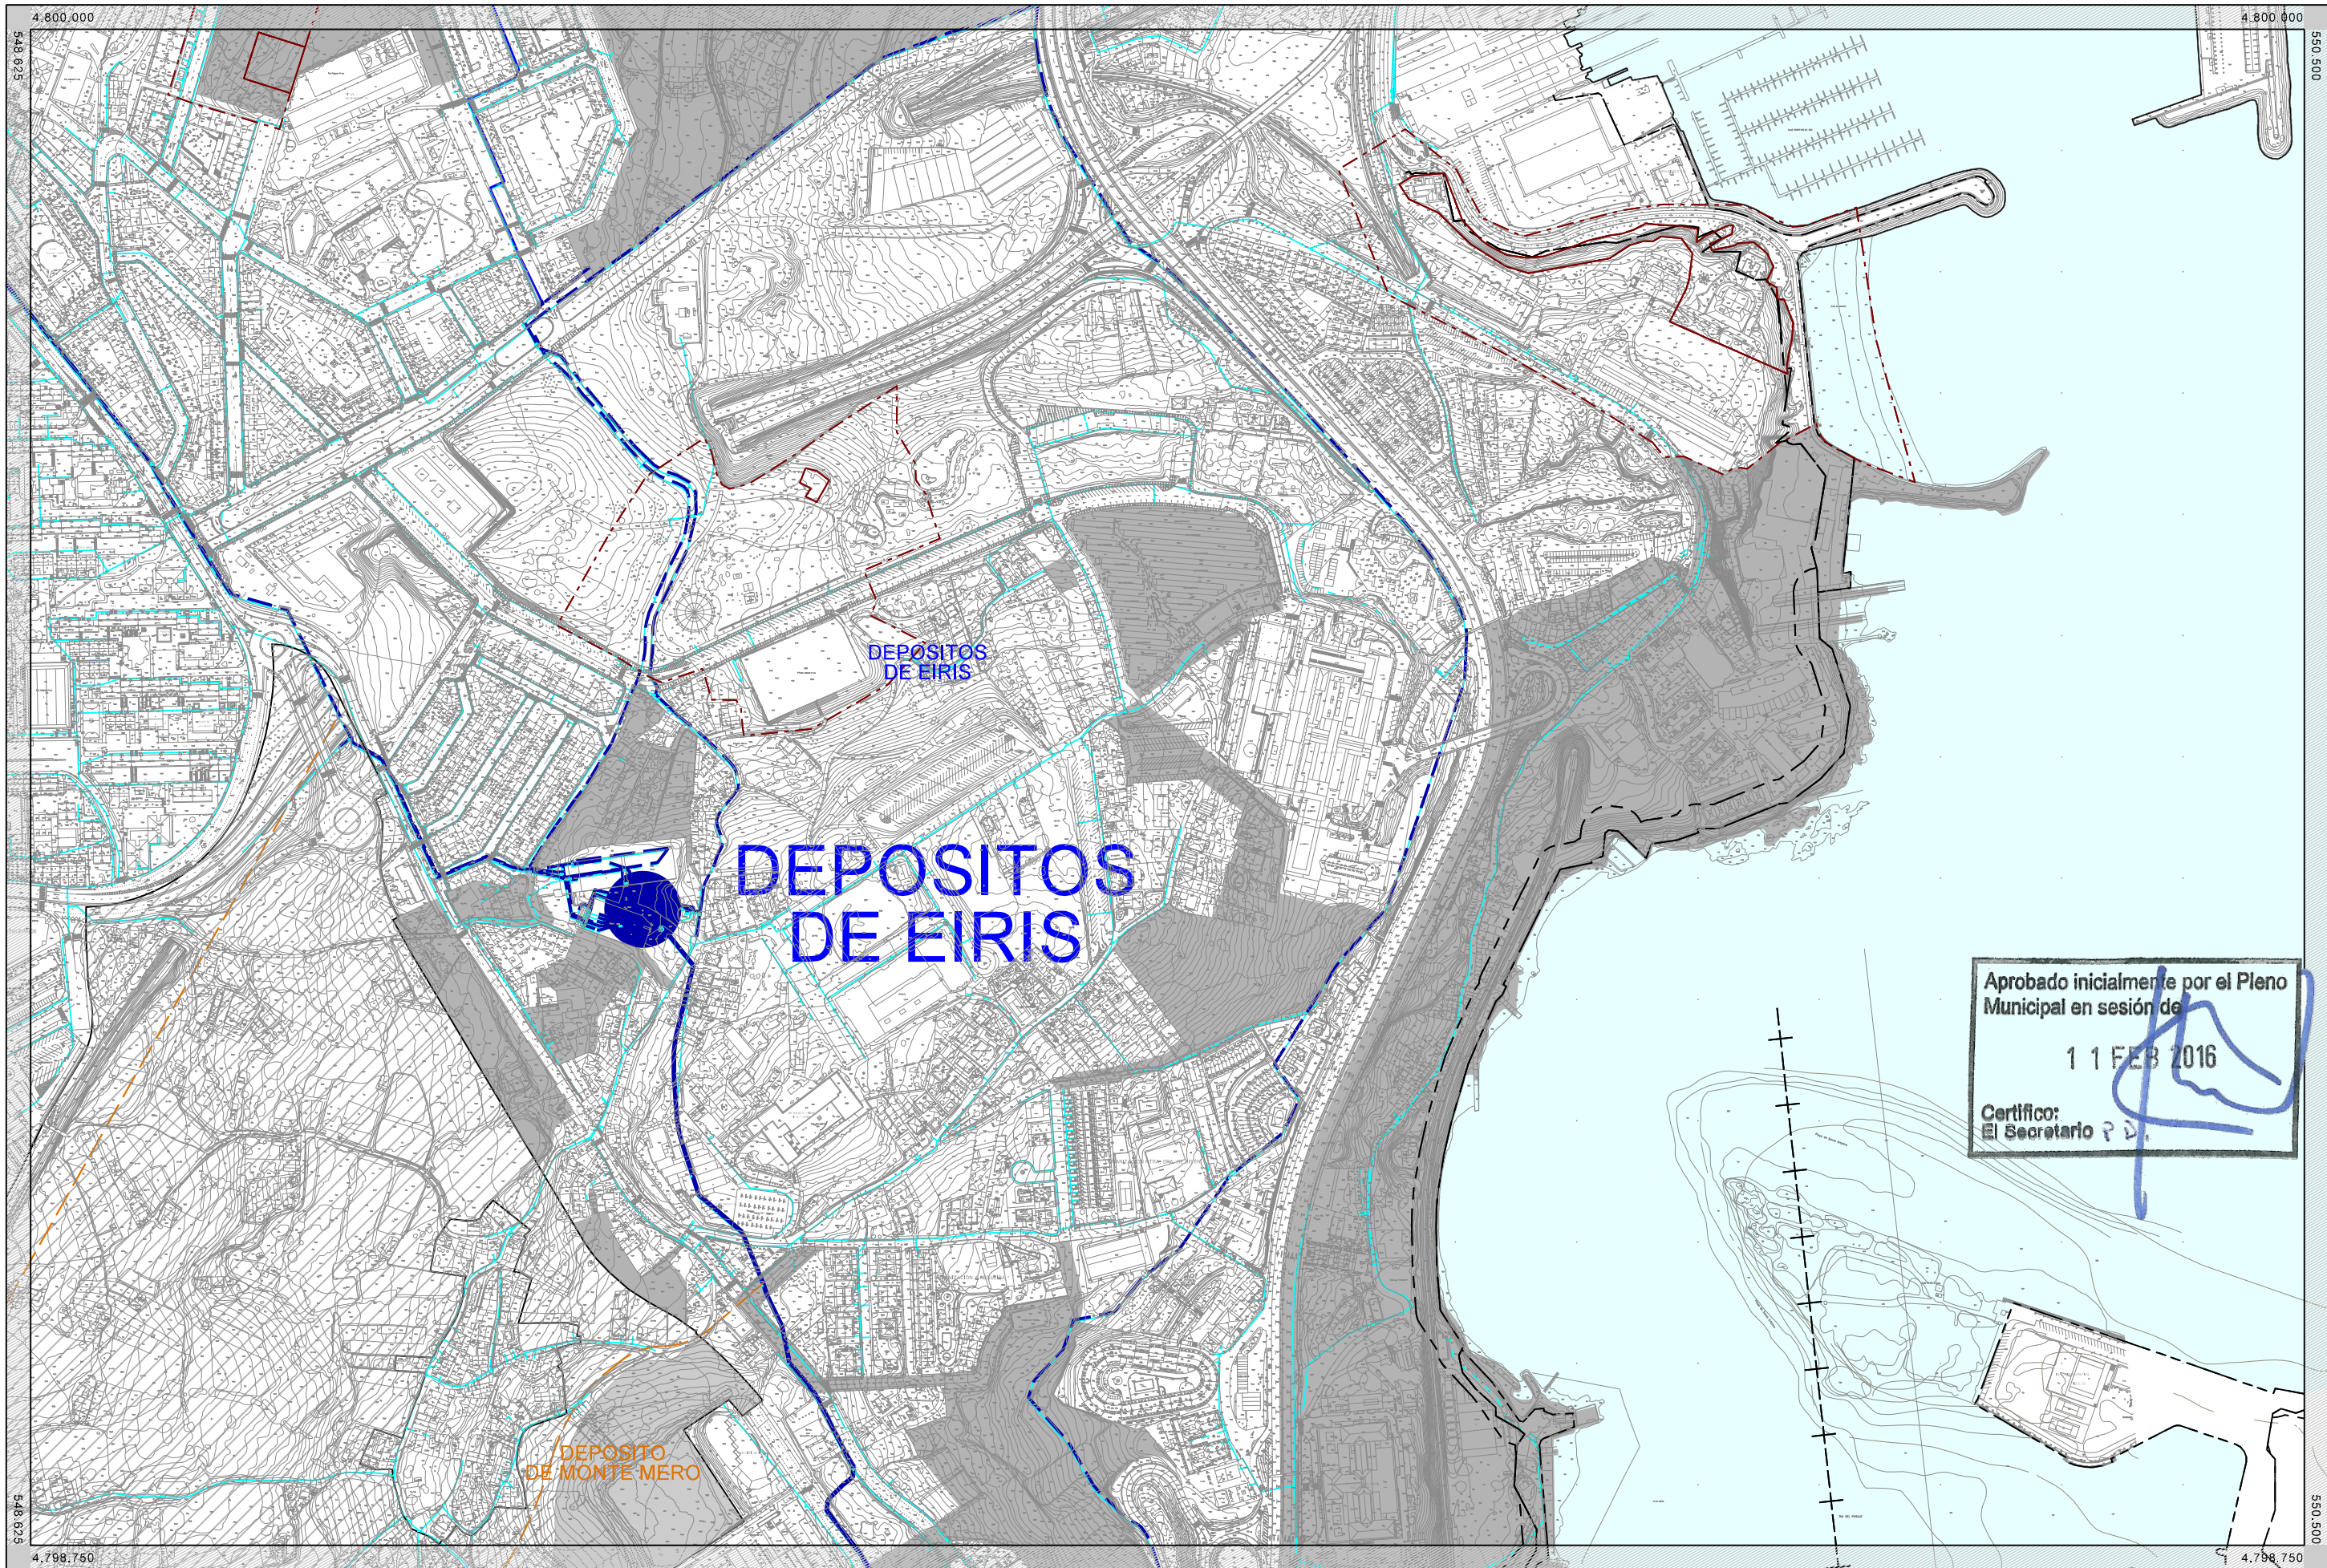

Aprobado inicialmente por el Pleno
Municipal en sesión de

11 FEB 2016

Certifico:
El Secretario P. D.

- TERMINO MUNICIPAL - DESLINDE DEL DOMINIO PÚBLICO MARITIMO-TERRESTRE - LMITE INTERIOR DE LA RIBERA DEL MAR - SERVIDUMBRE DE PROTECCIÓN - ZONA DE INFLUENCIA - SUELO URBANO	- SUELO URBANO NO CONSOLIDADO (SUNG) - SUELO URBANIZABLE DELIMITADO (SUD) - SUELO URBANIZABLE RÉGIMEN TRANSITORIO (SURT)	- RED GENERAL EXISTENTE - RED PRINCIPAL EXISTENTE - SECUNDARIA EXISTENTE - DEPÓSITO EXISTENTE - RED PROPUESTA - DEPÓSITO PROPUESTO	- AMBITO DE PROTECCIÓN - ELEMENTO DE PROTECCIÓN ARQUEOLÓGICA - CONTORNO DE PROTECCIÓN	HOJA: 018 ESCALA A3 1:5.000 A1 1:2.500 N	Concello da Coruña Área de Revaloración Urbana e Dereito á Vivenda Dpto. Planeamento MODIFICACIÓN DO PXOM2013 -Nº3 (MPG 3/14) DOCUMENTO PARA APROBACIÓN INICIAL ABASTECIMIENTO DE AUGA a arquitecta municipal Rosario Sancho Castro Novembro 2015 PLANO 07.1
---	--	--	---	--	---