


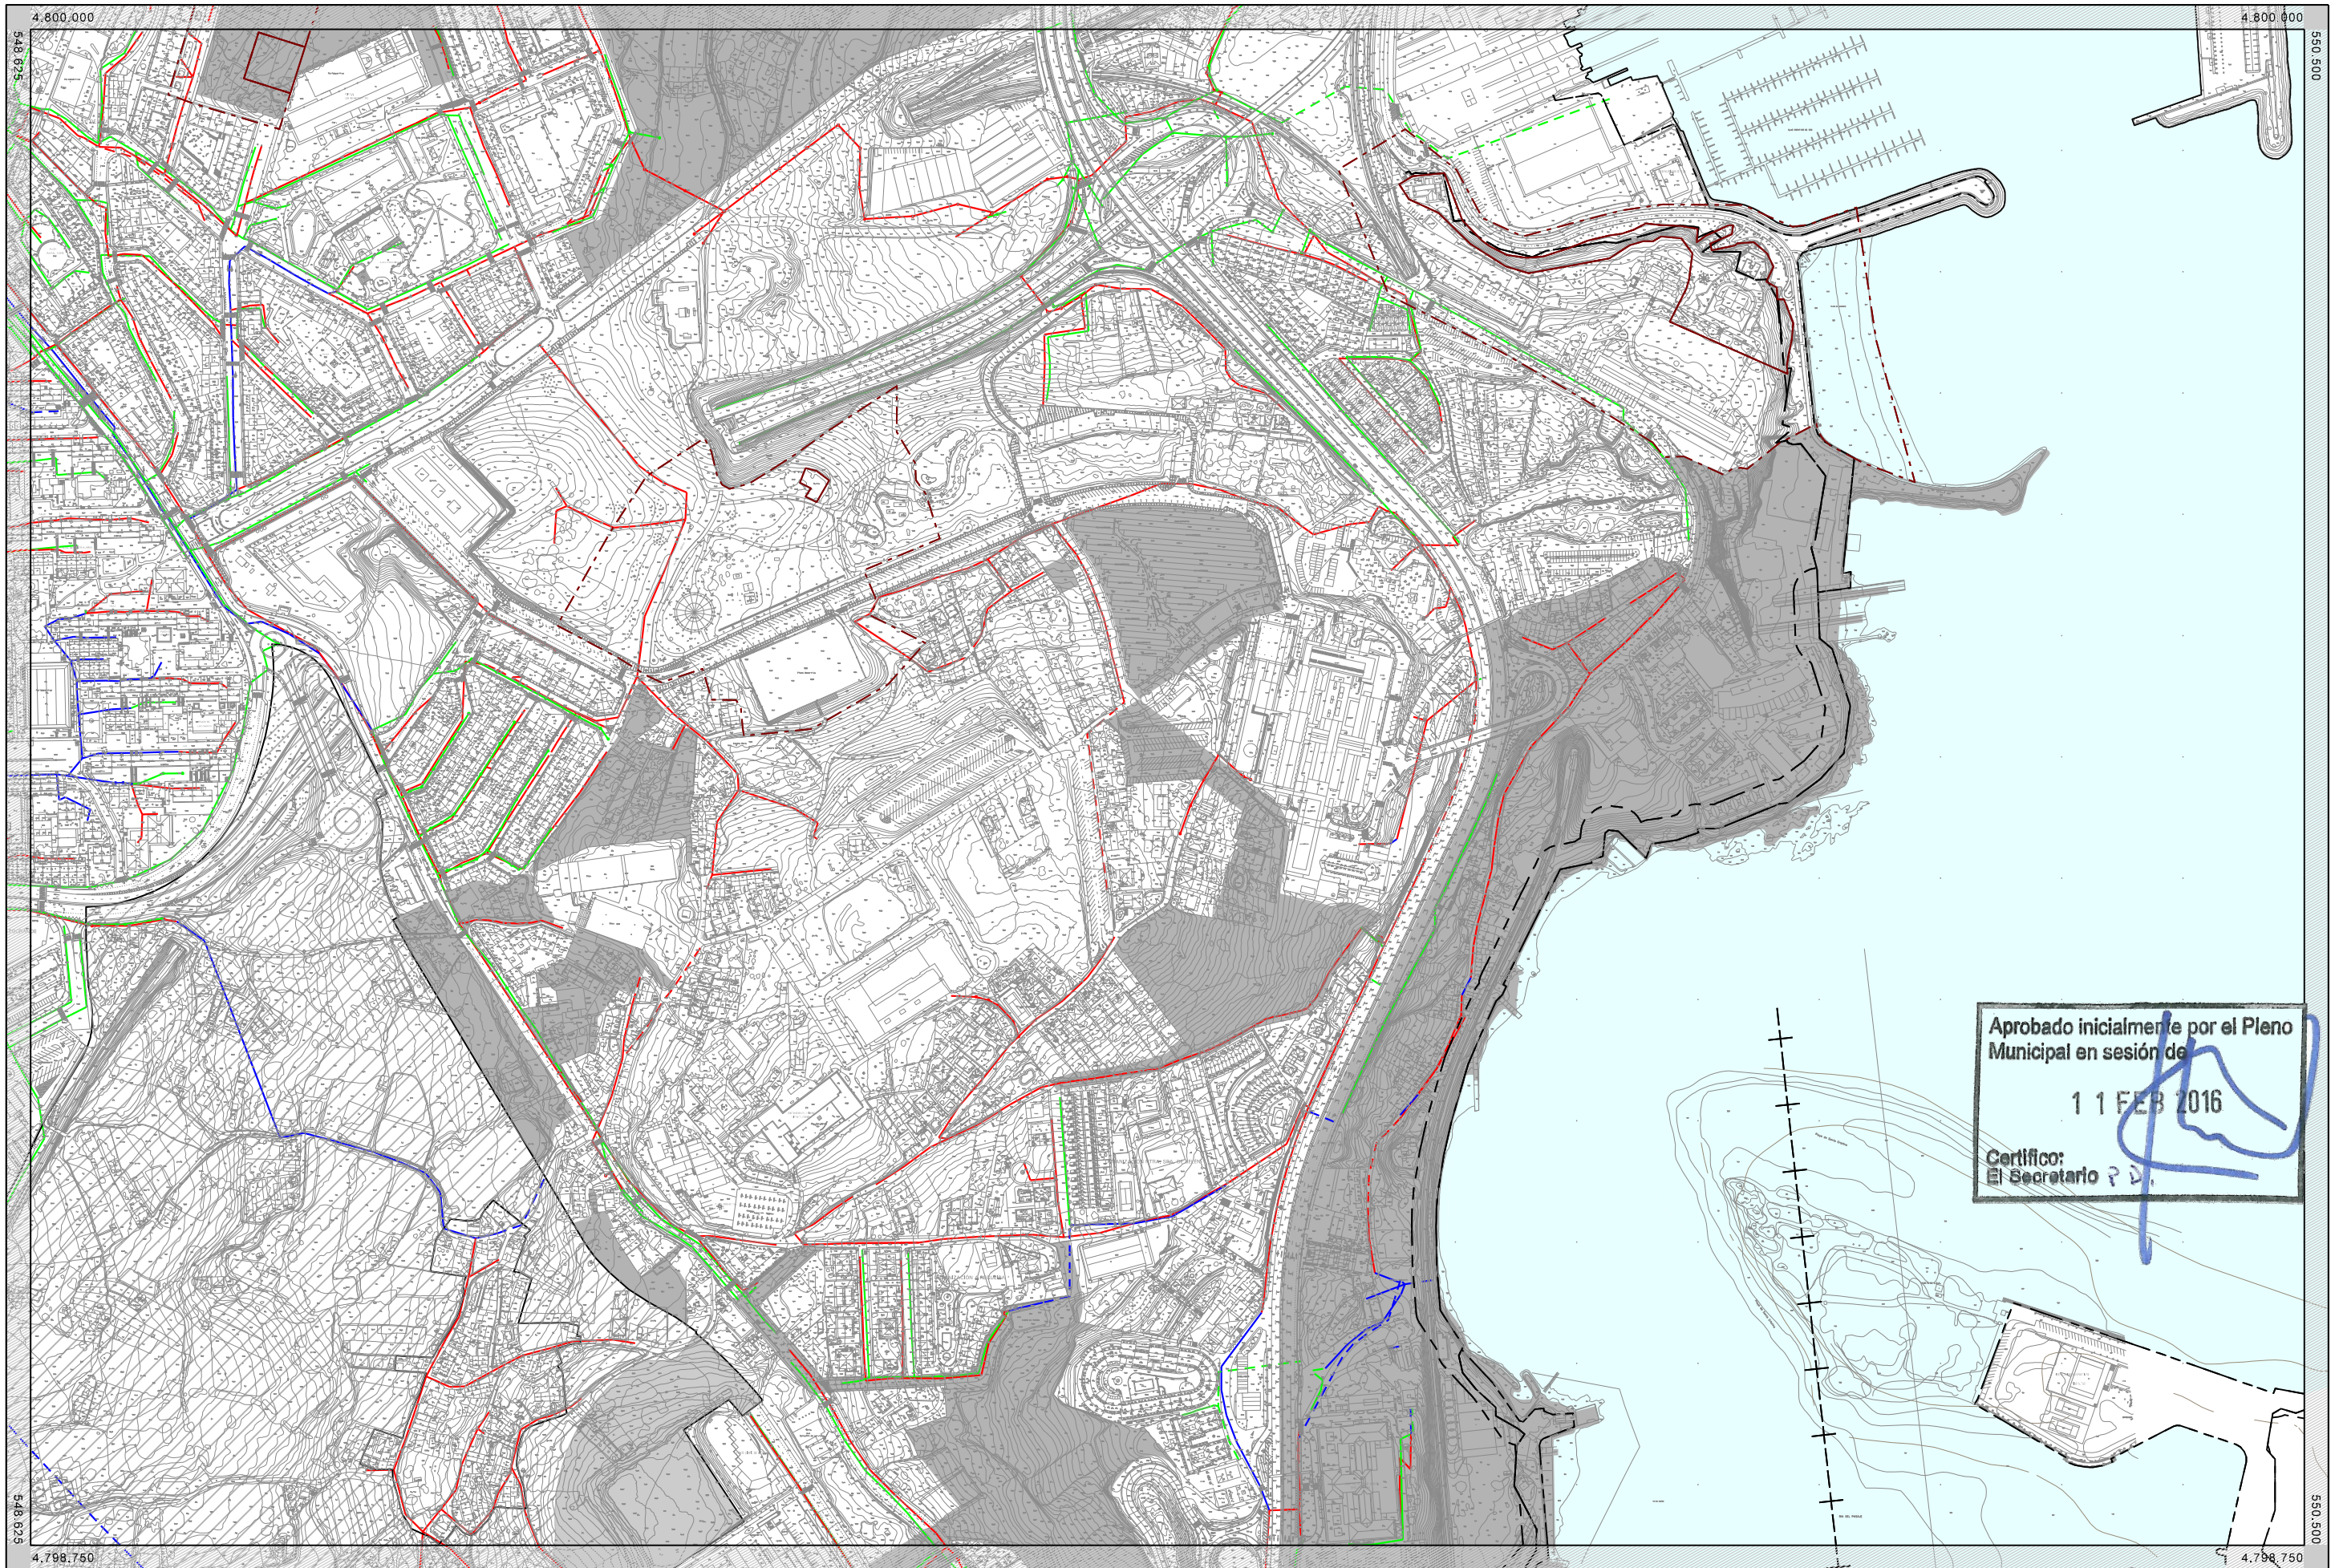

Aprobado inicialmente por el Pleno
Municipal en sesión de
11 FEB 2016
Certifico:
El Secretario P.D.

	TERMINO MUNICIPAL --- DESLINDE DEL DOMINIO PÚBLICO MARITIMO-TERRESTRE --- LIMITE INTERIOR DE LA RIBERA DEL MAR --- SERVIDUMBRE DE PROTECCIÓN --- ZONA DE INFLUENCIA --- SUELO URBANO	SUELO URBANO NO CONSOLIDADO (SUNC) SUELO URBANIZABLE DELIMITADO (SUD) SUELO URBANIZABLE RÉGIMEN TRANSITORIO (SURT)	SANEAMIENTO-RED UNITARIA --- COLECTOR UNITARIO --- COLECTOR UNITARIO APROXIMADO	SANEAMIENTO-RED PLUVIAL --- COLECTOR PLUVIALES --- COLECTOR PLUVIALES APROXIMADO	SANEAMIENTO-RED FECALES --- COLECTOR FECALES --- COLECTOR FECALES APROXIMADO	AMBITO DE PROTECCIÓN --- ELEMENTO DE PROTECCIÓN ARQUEOLÓGICA --- CONTORNO DE PROTECCIÓN	 ESCALA A3 1:5.000 A1 1:2.500	HOJA: 018 0 25 50 m N	 Concello da Coruña Área de Revaloración Urbana e Dereito á Vivenda Dpto. Planeamento	MODIFICACIÓN DO PXOM2013 -Nº3 (MPG 3/14) DOCUMENTO PARA APROBACIÓN INICIAL SANEAMIENTO a arquitecta municipal Rosario Sancho Castro	Novembro 2015 PLANO 07.2
--	--	---	--	---	---	--	--	--	--	--	--