


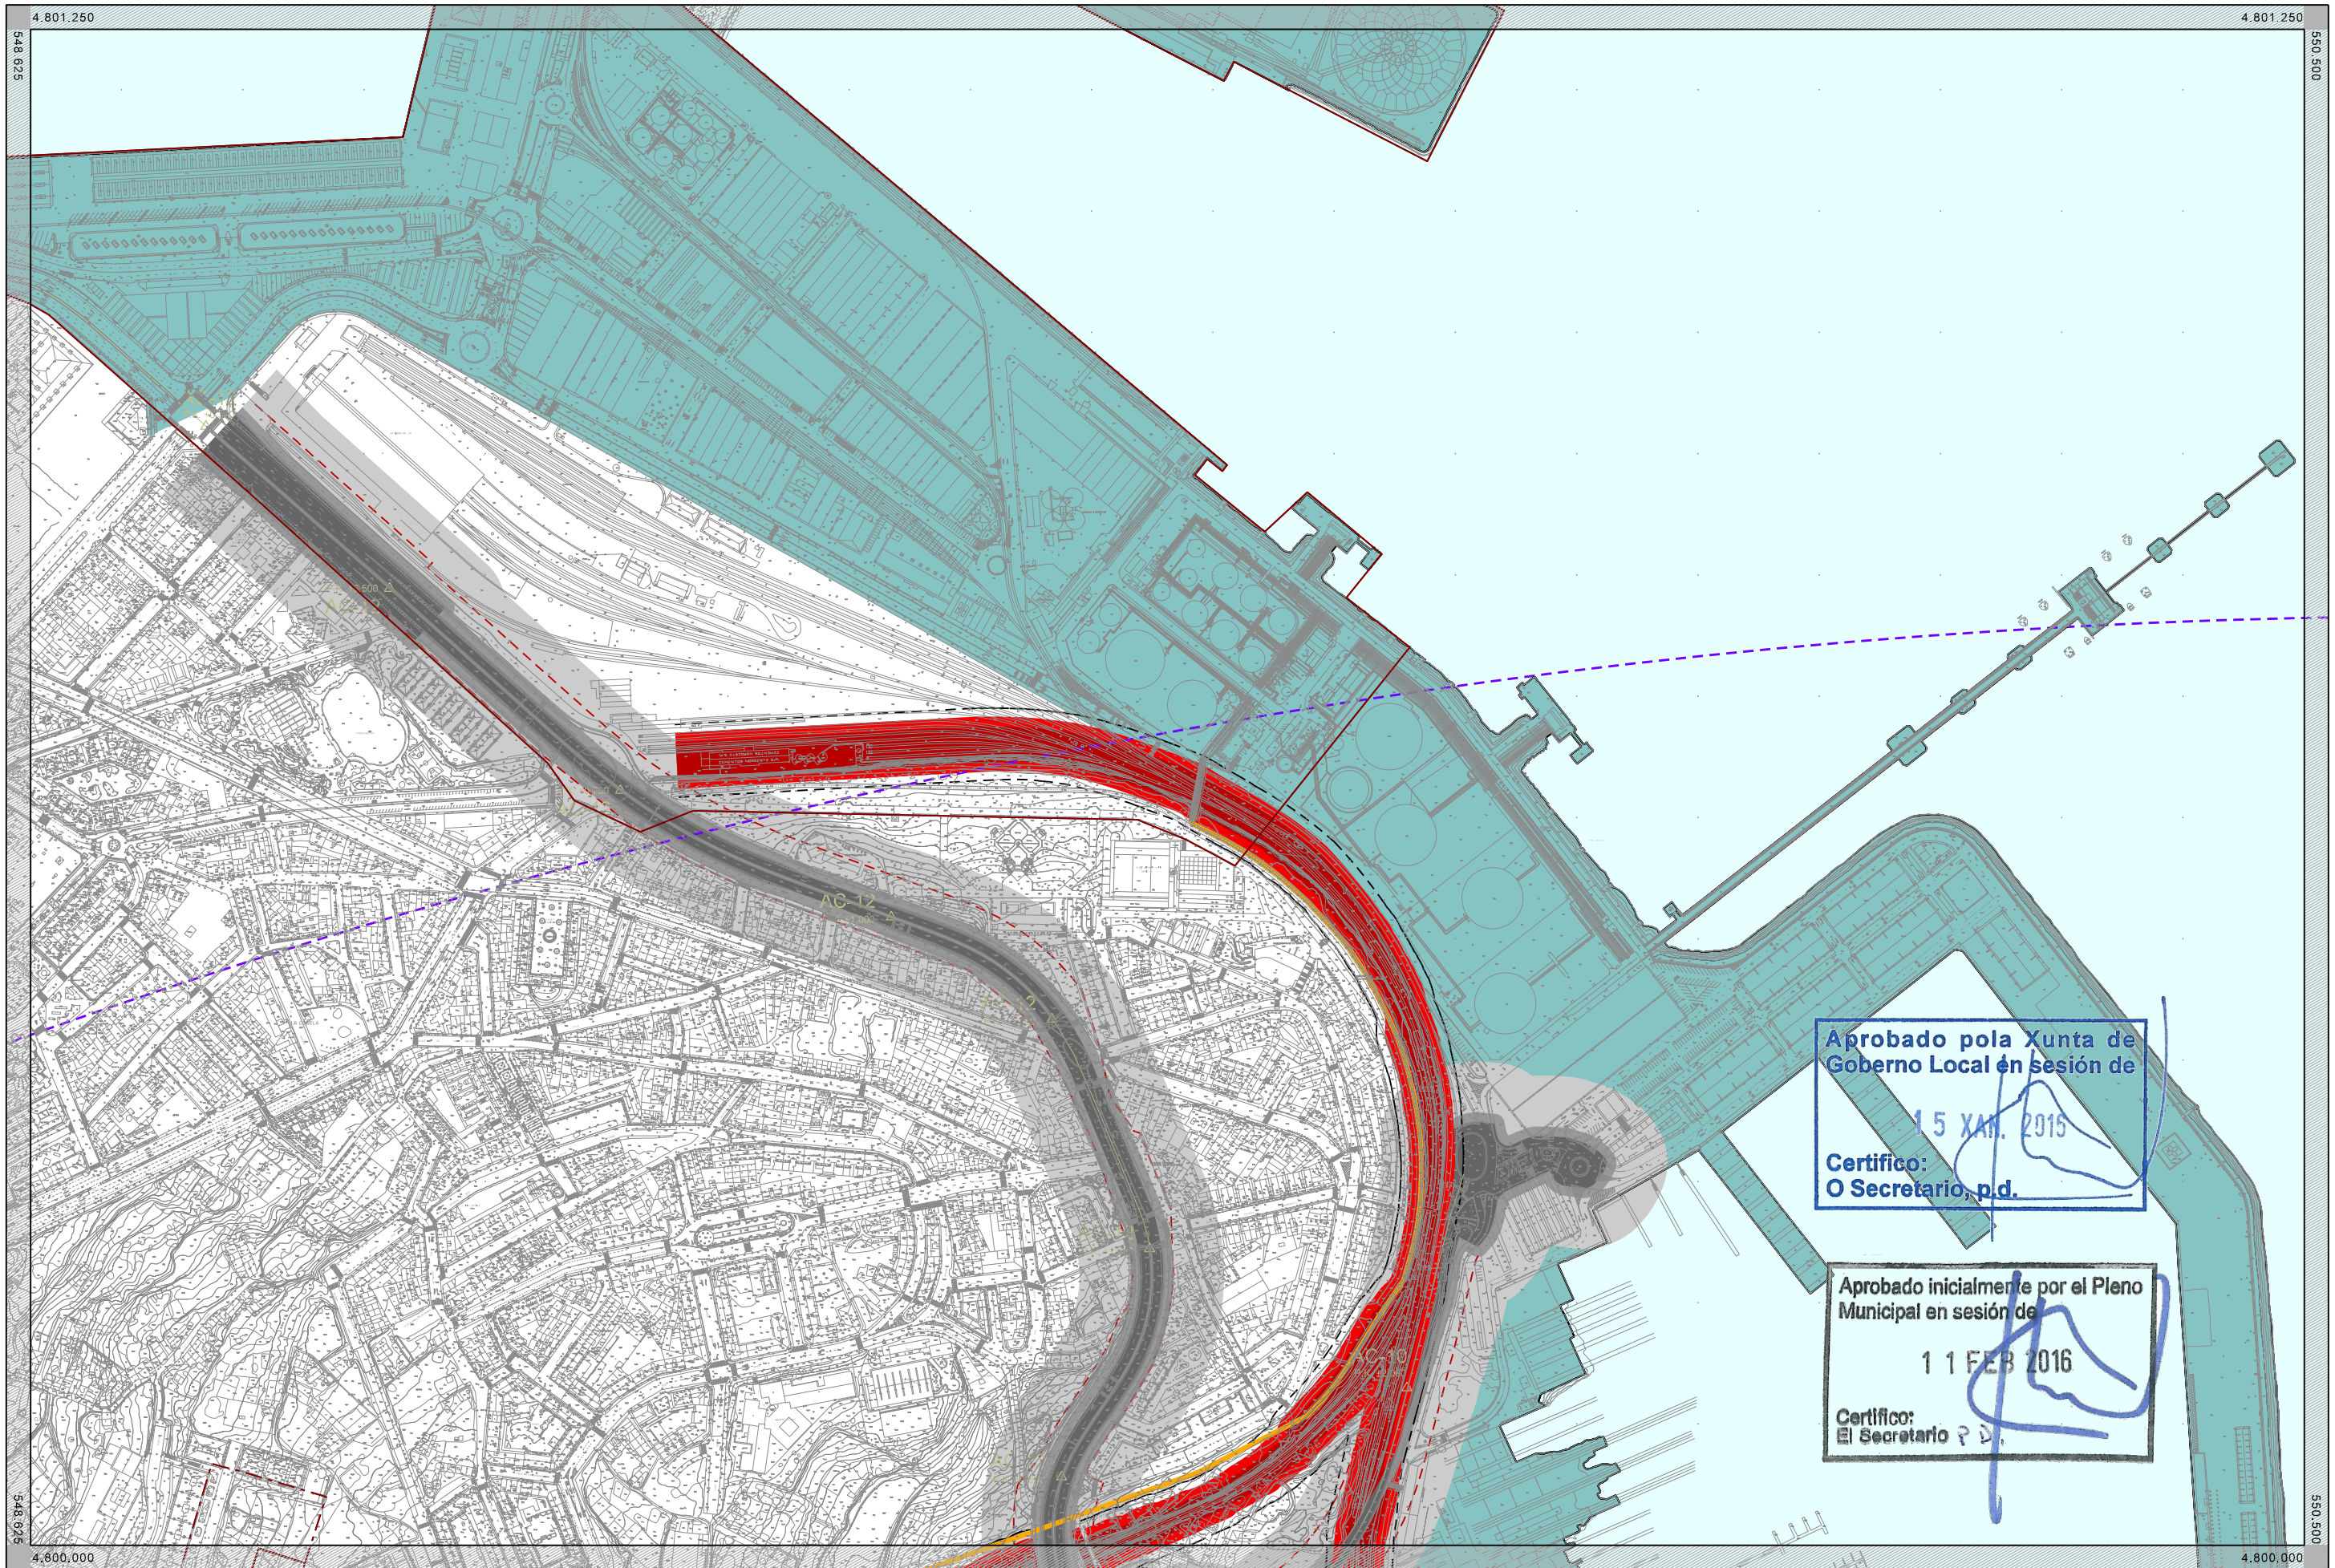

Aprobado pola Xunta de
Goberno Local en sesión de
15 XAN. 2015
Certifico:
O Secretario, p.d.

Aprobado inicialmente por el Pleno
Municipal en sesión de
11 FEB 2016
Certifico:
El Secretario p.d.

TERMINO MUNICIPAL ---+--- DESLINDE DEL DOMINIO PÚBLICO MARITIMO-TERRESTRE ---+--- LIMITE INTERIOR DE LA RIBERA DEL MAR ---+--- SERVIDUMBRE DE PROTECCIÓN ---+--- ZONA DE INFLUENCIA ---+--- SUELO URBANO ---+---	COSTAS ---+--- SERVIDUMBRE DE TRANSITO ---+--- PUERTOS ---+--- SISTEMA GENERAL PORTUARIO ---+--- LIMITE EXTERIOR ZONA PORTUARIA ---+--- AGUAS ---+--- CAUCE ---+--- SERVIDUMBRE DE USO PUBLICO ---+--- ZONA DE POLICIA ---+---	REFINERIA ---+--- ZONA DE INTERVENCIÓN ---+--- ZONA DE ALERTA ---+--- FABRICA DE ARMAS ---+--- SERVIDUMBRE ---+--- OLEODUCTO ---+--- SERVIDUMBRE ---+--- LIMITE EDIFICACION ---+---	AERONAUTICAS ---+--- SUPERFICIE LIMITADORA CONCA ---+--- VULNERACIÓN POR EL TERRENO ---+--- VULNERACIÓN POR LA EDIFICACIÓN (PB+1) ---+--- VULNERACIÓN POR LA EDIFICACIÓN (PB+2) ---+---	FERROCARRILES ---+--- DOMINIO PÚBLICO ---+--- ZONA DE PROTECCIÓN ---+--- LIMITE EDIFICACION ---+---	CARRETERAS ---+--- DOMINIO PÚBLICO ---+--- SERVIDUMBRE ---+--- AFECCION ---+--- LIMITE EDIFICACION ---+--- CERRE ---+--- PUNTOS KILOMETRICOS (CARRETERAS DEL ESTADO) ---+---	AMBITO DE PROTECCIÓN ---+--- ELEMENTO DE PROTECCIÓN ARQUEOLÓGICA ---+--- CONTORRIO DE PROTECCIÓN ---+---	 ESCALA A3 1:5.000 A1 1:2.500	HOJA: 014 N 0 25 50 m	 Concello da Coruña Área de Revaloración Urbana e Dereito á Vivenda Dpto. Planeamento MODIFICACIÓN DO PXOM2013 -Nº3 (MPG 3/14) DOCUMENTO PARA APROBACIÓN INICIAL SERVIDUMBRES a arquitecta municipal Rosario Sancho Castro Novembro 2015 PLANO 08
--	--	---	---	---	---	--	--	--	---