


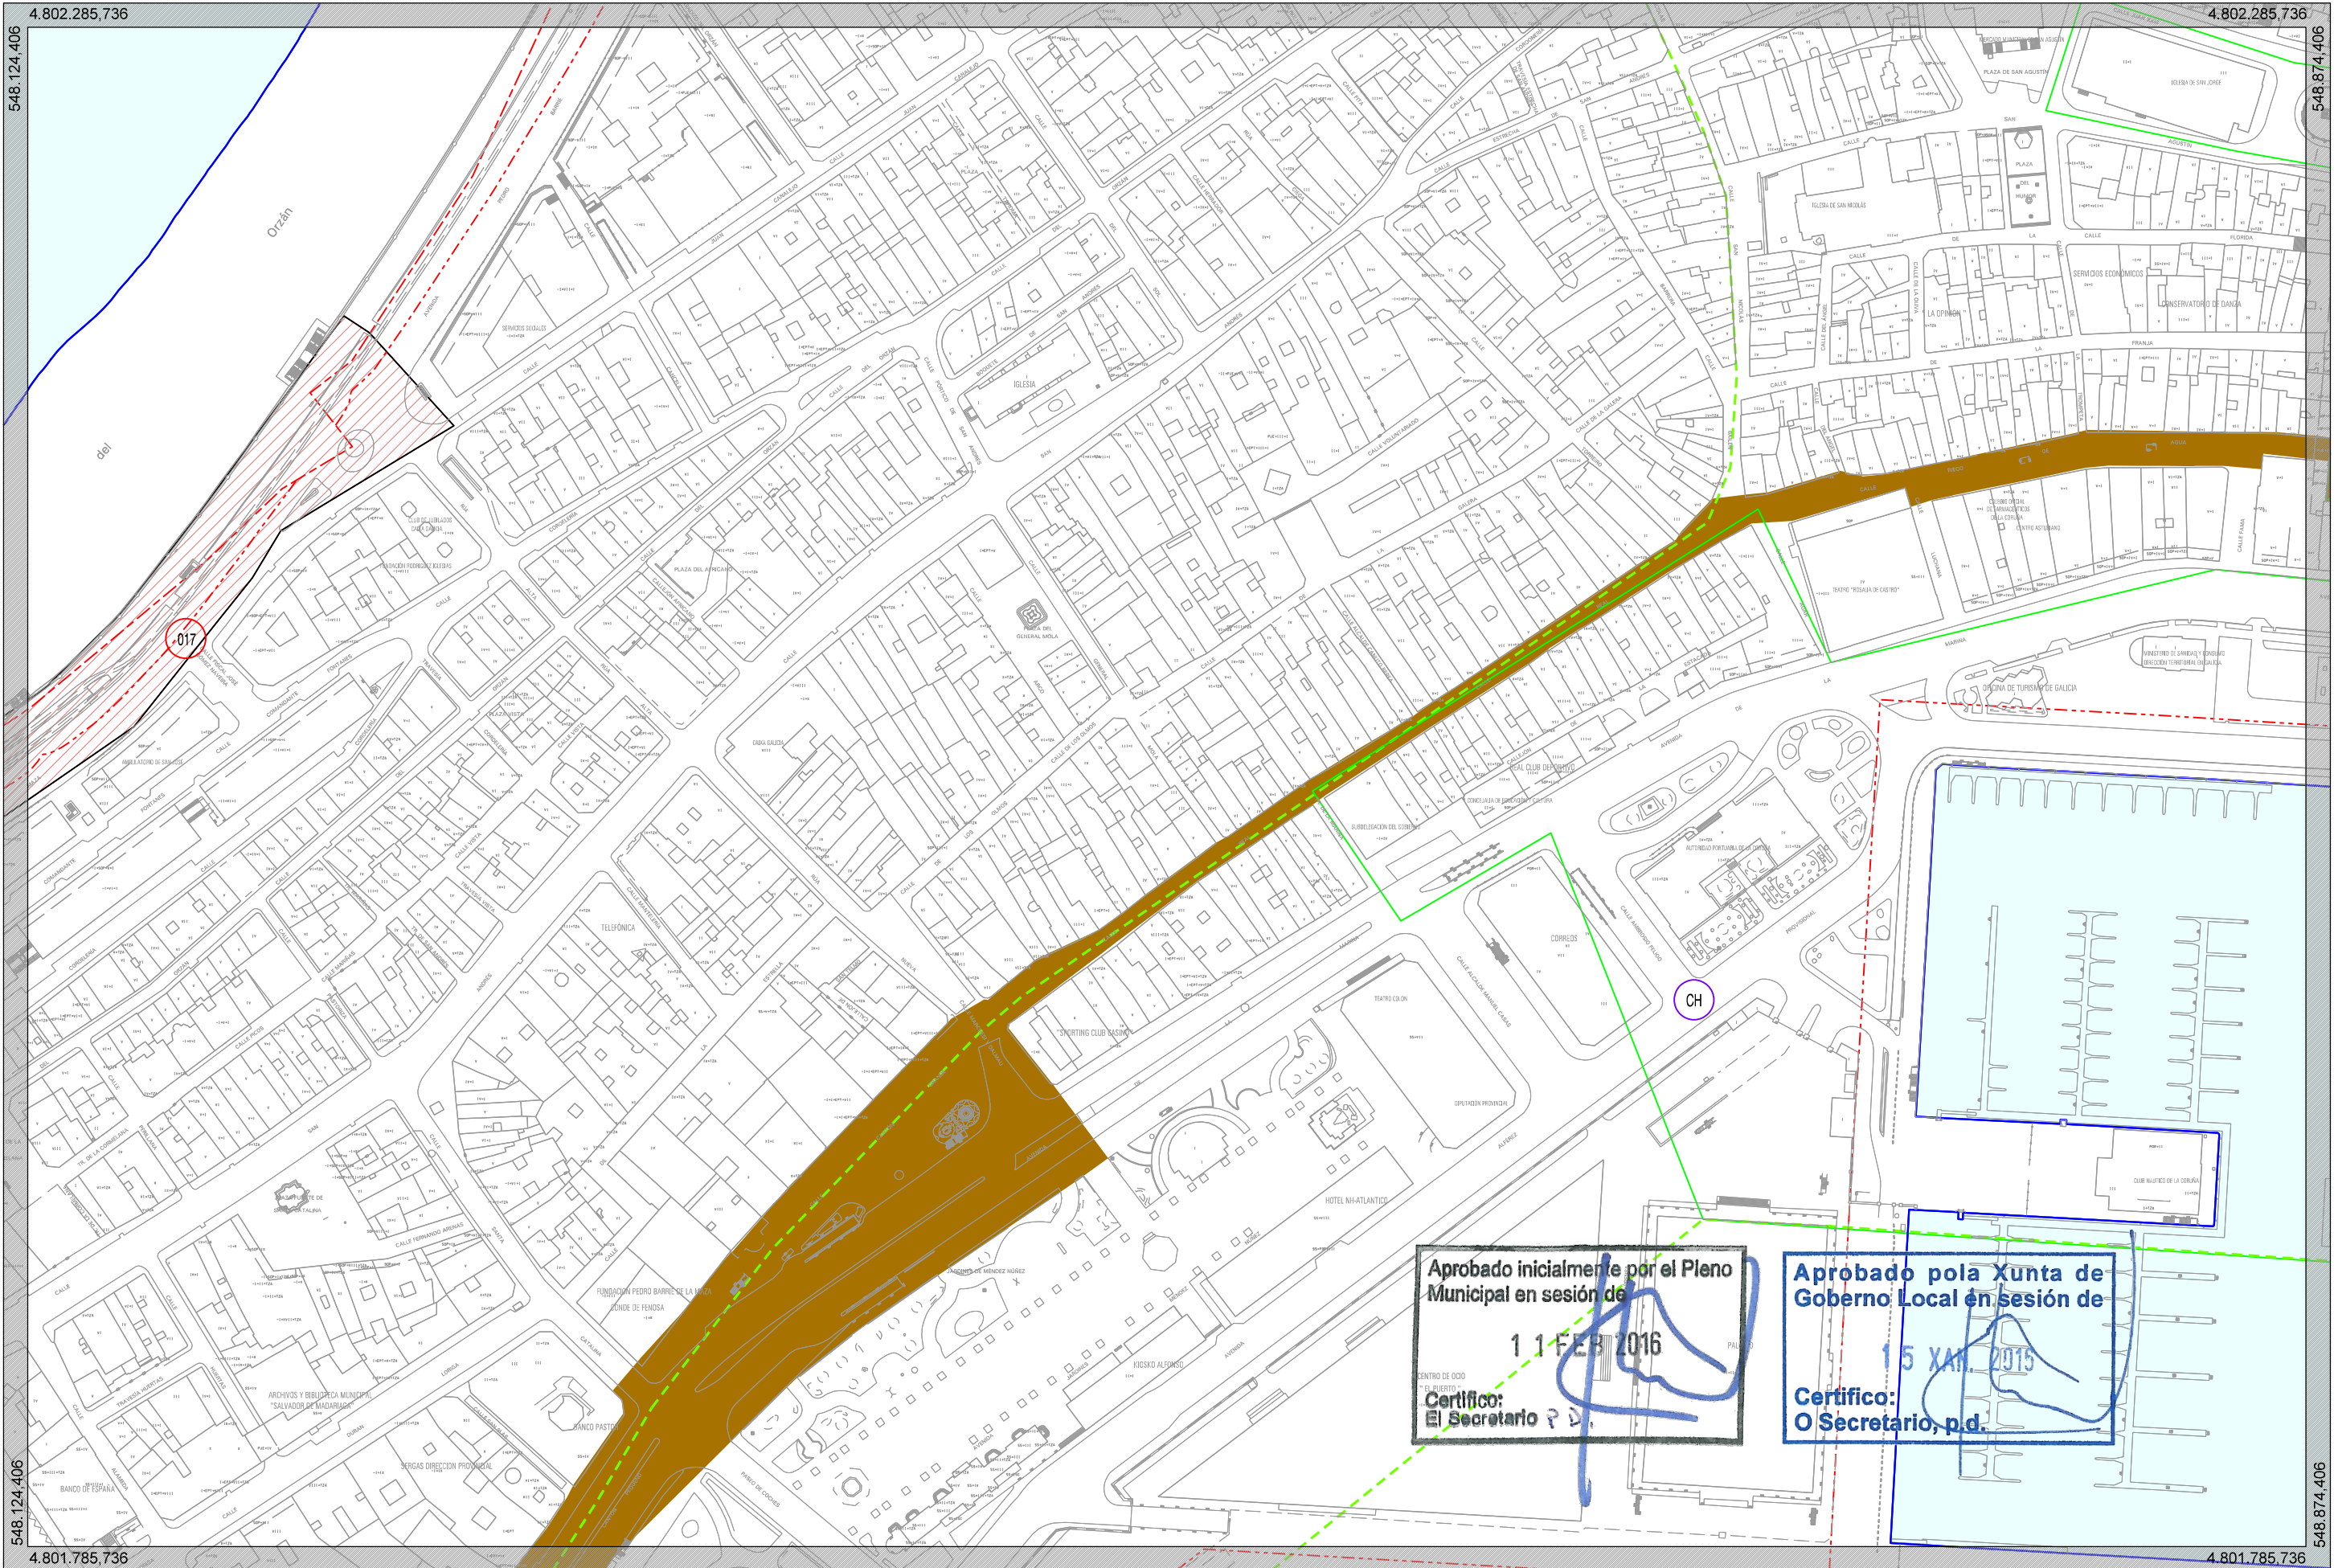

LÍMITES		ID. ELEMENTOS		CONJUNTO HISTÓRICO		ELEMENTOS ARQUEOLÓGICOS		CAMINO DE SANTIAGO		ELEMENTOS ETNOGRÁFICOS		ELEMENTOS ARQUITECTÓNICOS	
---+---+---	TÉRMINO MUNICIPAL	CH	CONJUNTO HISTÓRICO	---	DELIMITACIÓN ZONA PRIMERA	[Hatched]	PROTECCIÓN GRADO I	[Orange]	CAMINO DE SANTIAGO	[Green]	PROTECCIÓN GRADO I	[Orange]	PROTECCIÓN INTEGRAL (I)
---	DESLINDE DE D. P. MARÍTIMO-TERRESTRE	XX	ARQUEOLÓGICO	---	ZONA RESPETO ZONA PRIMERA	[Hatched]	PROTECCIÓN GRADO II	[Dashed]	ÁMBITO CAMINO	[Light Green]	PROTECCIÓN GRADO II	[Orange]	ESTRUCTURAL (II)
---	LÍMITE INTERIOR DE LA RIBERA DEL MAR	CS	CAMINO DE SANTIAGO	---	ZONA RESPETO ZONA SEGUNDA	[Hatched]	PROTECCIÓN GRADO III	[Dotted]	TORRE DE HÉRCULES	[Light Green]	CONTORNO DE PROTECCIÓN	[Orange]	PROTECCIÓN AMBIENTAL (III)
---	SERVIDUMBRE DE PROTECCIÓN	TH	TORRE DE HÉRCULES	---	ZONA RESPETO ZONA TERCERA	[Hatched]	CONTORNO DE PROTECCIÓN	[Blue]	ELEMENTO PROTEGIDO	[Light Green]	[Blue]	[Orange]	CONTORNO DE PROTECCIÓN
---	ZONA DE INFLUENCIA	XX	ETNOGRÁFICO	---	ZONA TERCERA ELEM. AISLADOS	[Hatched]		[Blue]	ZONA CORE	[Light Green]		[Orange]	
		XX	ARQUITECTÓNICO					[Blue]	ZONA BUFFER				

HOJA: 028

ESCALA: A3 1:2.000, A1 1:1.000

CATÁLOGO

Concello da Coruña

Área de Reordenación Urbana e Dereito á Vivenda

Dpto. Planeamento

MODIFICACIÓN DO PXOM2013-Nº3 (MPG 3/14)

DOCUMENTO PARA APROBACIÓN INICIAL

15 XAN 2015

Certifico: O Secretario, p.d.

Novembro 2015

PLANO 010