


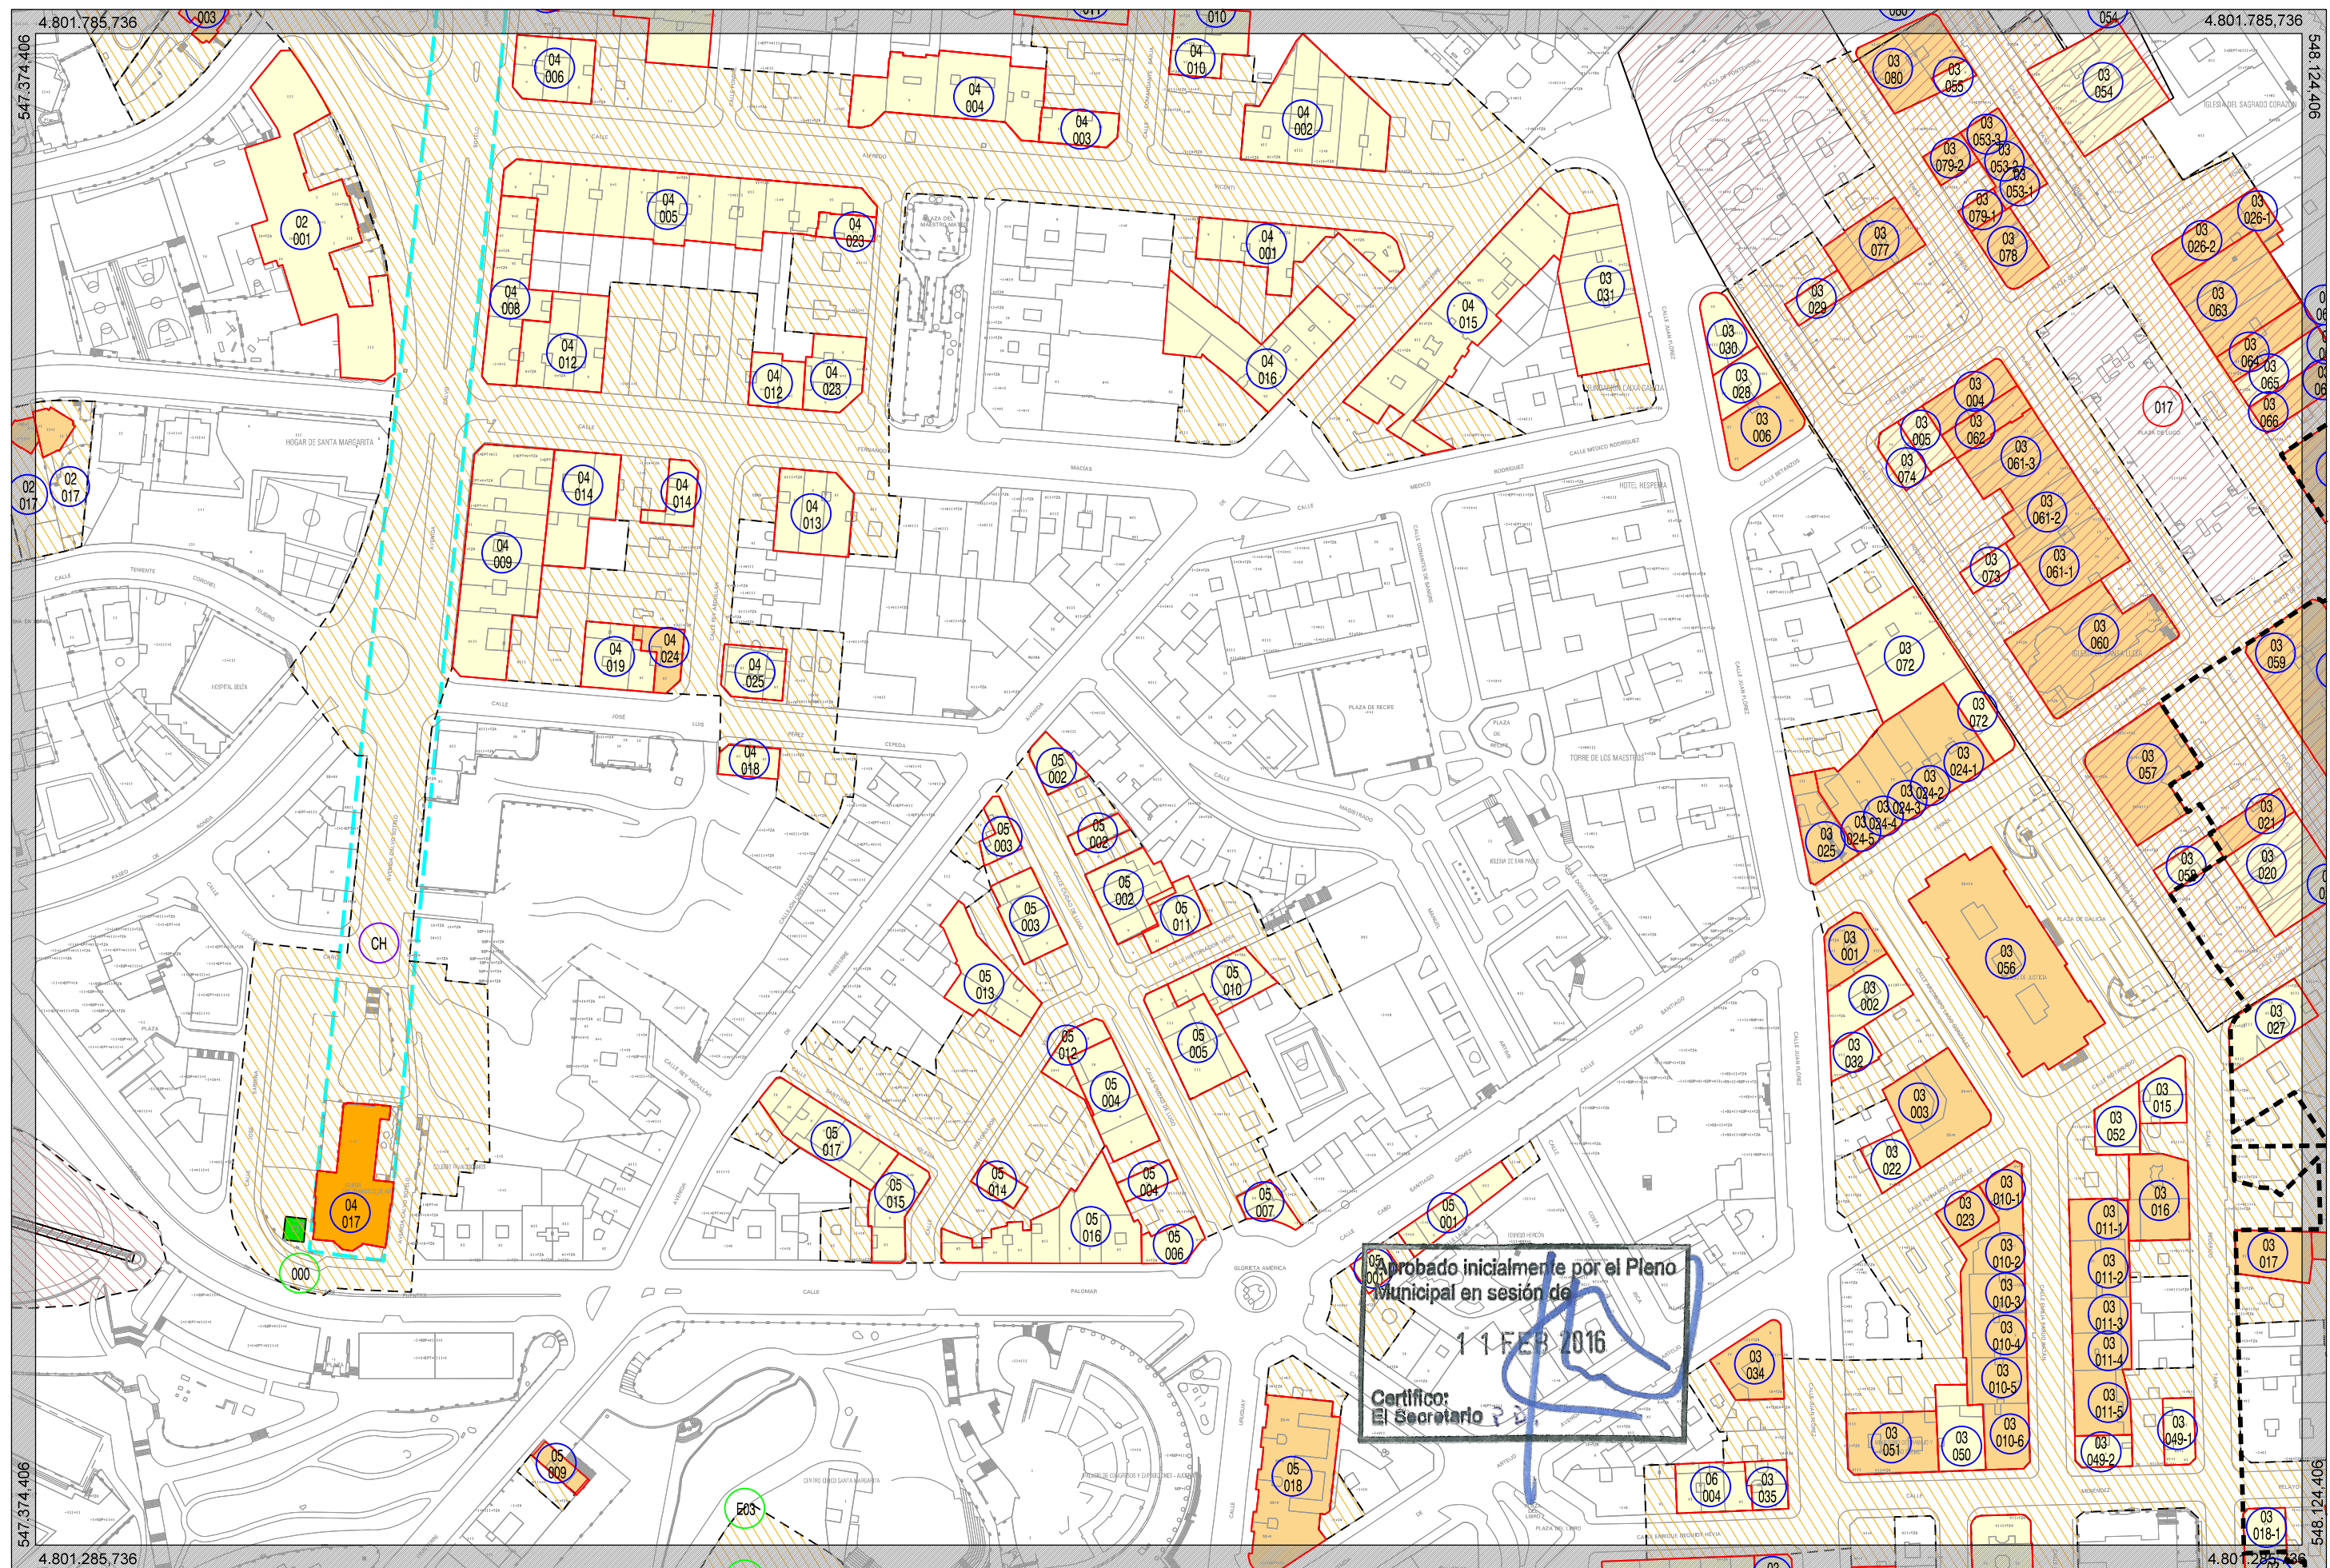

LÍMITES	ID. ELEMENTOS	CONJUNTO HISTÓRICO	ELEMENTOS ARQUEOLÓGICOS	CAMINO DE SANTIAGO	ELEMENTOS ETNOGRÁFICOS	ELEMENTOS ARQUITECTÓNICOS	HOJA:	CONCELLO de Coruña
- - + - - + - TÉRMINO MUNICIPAL	2H CONJUNTO HISTÓRICO	— DELIMITACIÓN ZONA PRIMERA	PROTECCIÓN GRADO I	CAMINO DE SANTIAGO	PROTECCIÓN GRADO I	PROTECCIÓN INTEGRAL (I)		
- - - - - DESLINDE DE D. P. MARÍTIMO-TERRESTRE	XXX ARQUEOLÓGICO	- - - ZONA RESPETO ZONA PRIMERA	PROTECCIÓN GRADO II	ÁMBITO CAMINO	PROTECCIÓN GRADO II	ESTRUCTURAL (II)		
- · - · - · - LÍMITE INTERIOR DE LA RIBERA DEL MAR	CS CAMINO DE SANTIAGO	— DELIMITACIÓN ZONA SEGUNDA	PROTECCIÓN GRADO III	TORRE DE HÉRCULES	CONTOURNO DE PROTECCIÓN	PROTECCIÓN AMBIENTAL (III)		
- - - - - SERVIDUMBRE DE PROTECCIÓN	TH TORRE DE HÉRCULES	- - - ZONA RESPETO ZONA SEGUNDA	CONTOURNO DE PROTECCIÓN	ELEMENTO PROTEGIDO	CONTOURNO DE PROTECCIÓN			
- - - - - ZONA DE INFLUENCIA	XXX ETNOGRÁFICO	- - - ZONA TERCERA ELEM. AISLADOS		ZONA CORE				
	XXX ARQUITECTÓNICO			ZONA BUFFER			 ESCALA A3 1:2.000 A1 1:1.000	Dpto. Planeamento MODIFICACIÓN DO PXOM2013 -Nº3 (MPG 3/14) DOCUMENTO PARA APROBACIÓN INICIAL CATÁLOGO a arquitecta municipal Rosarito Sancho Castro Novembro 2015 PLANO 010