


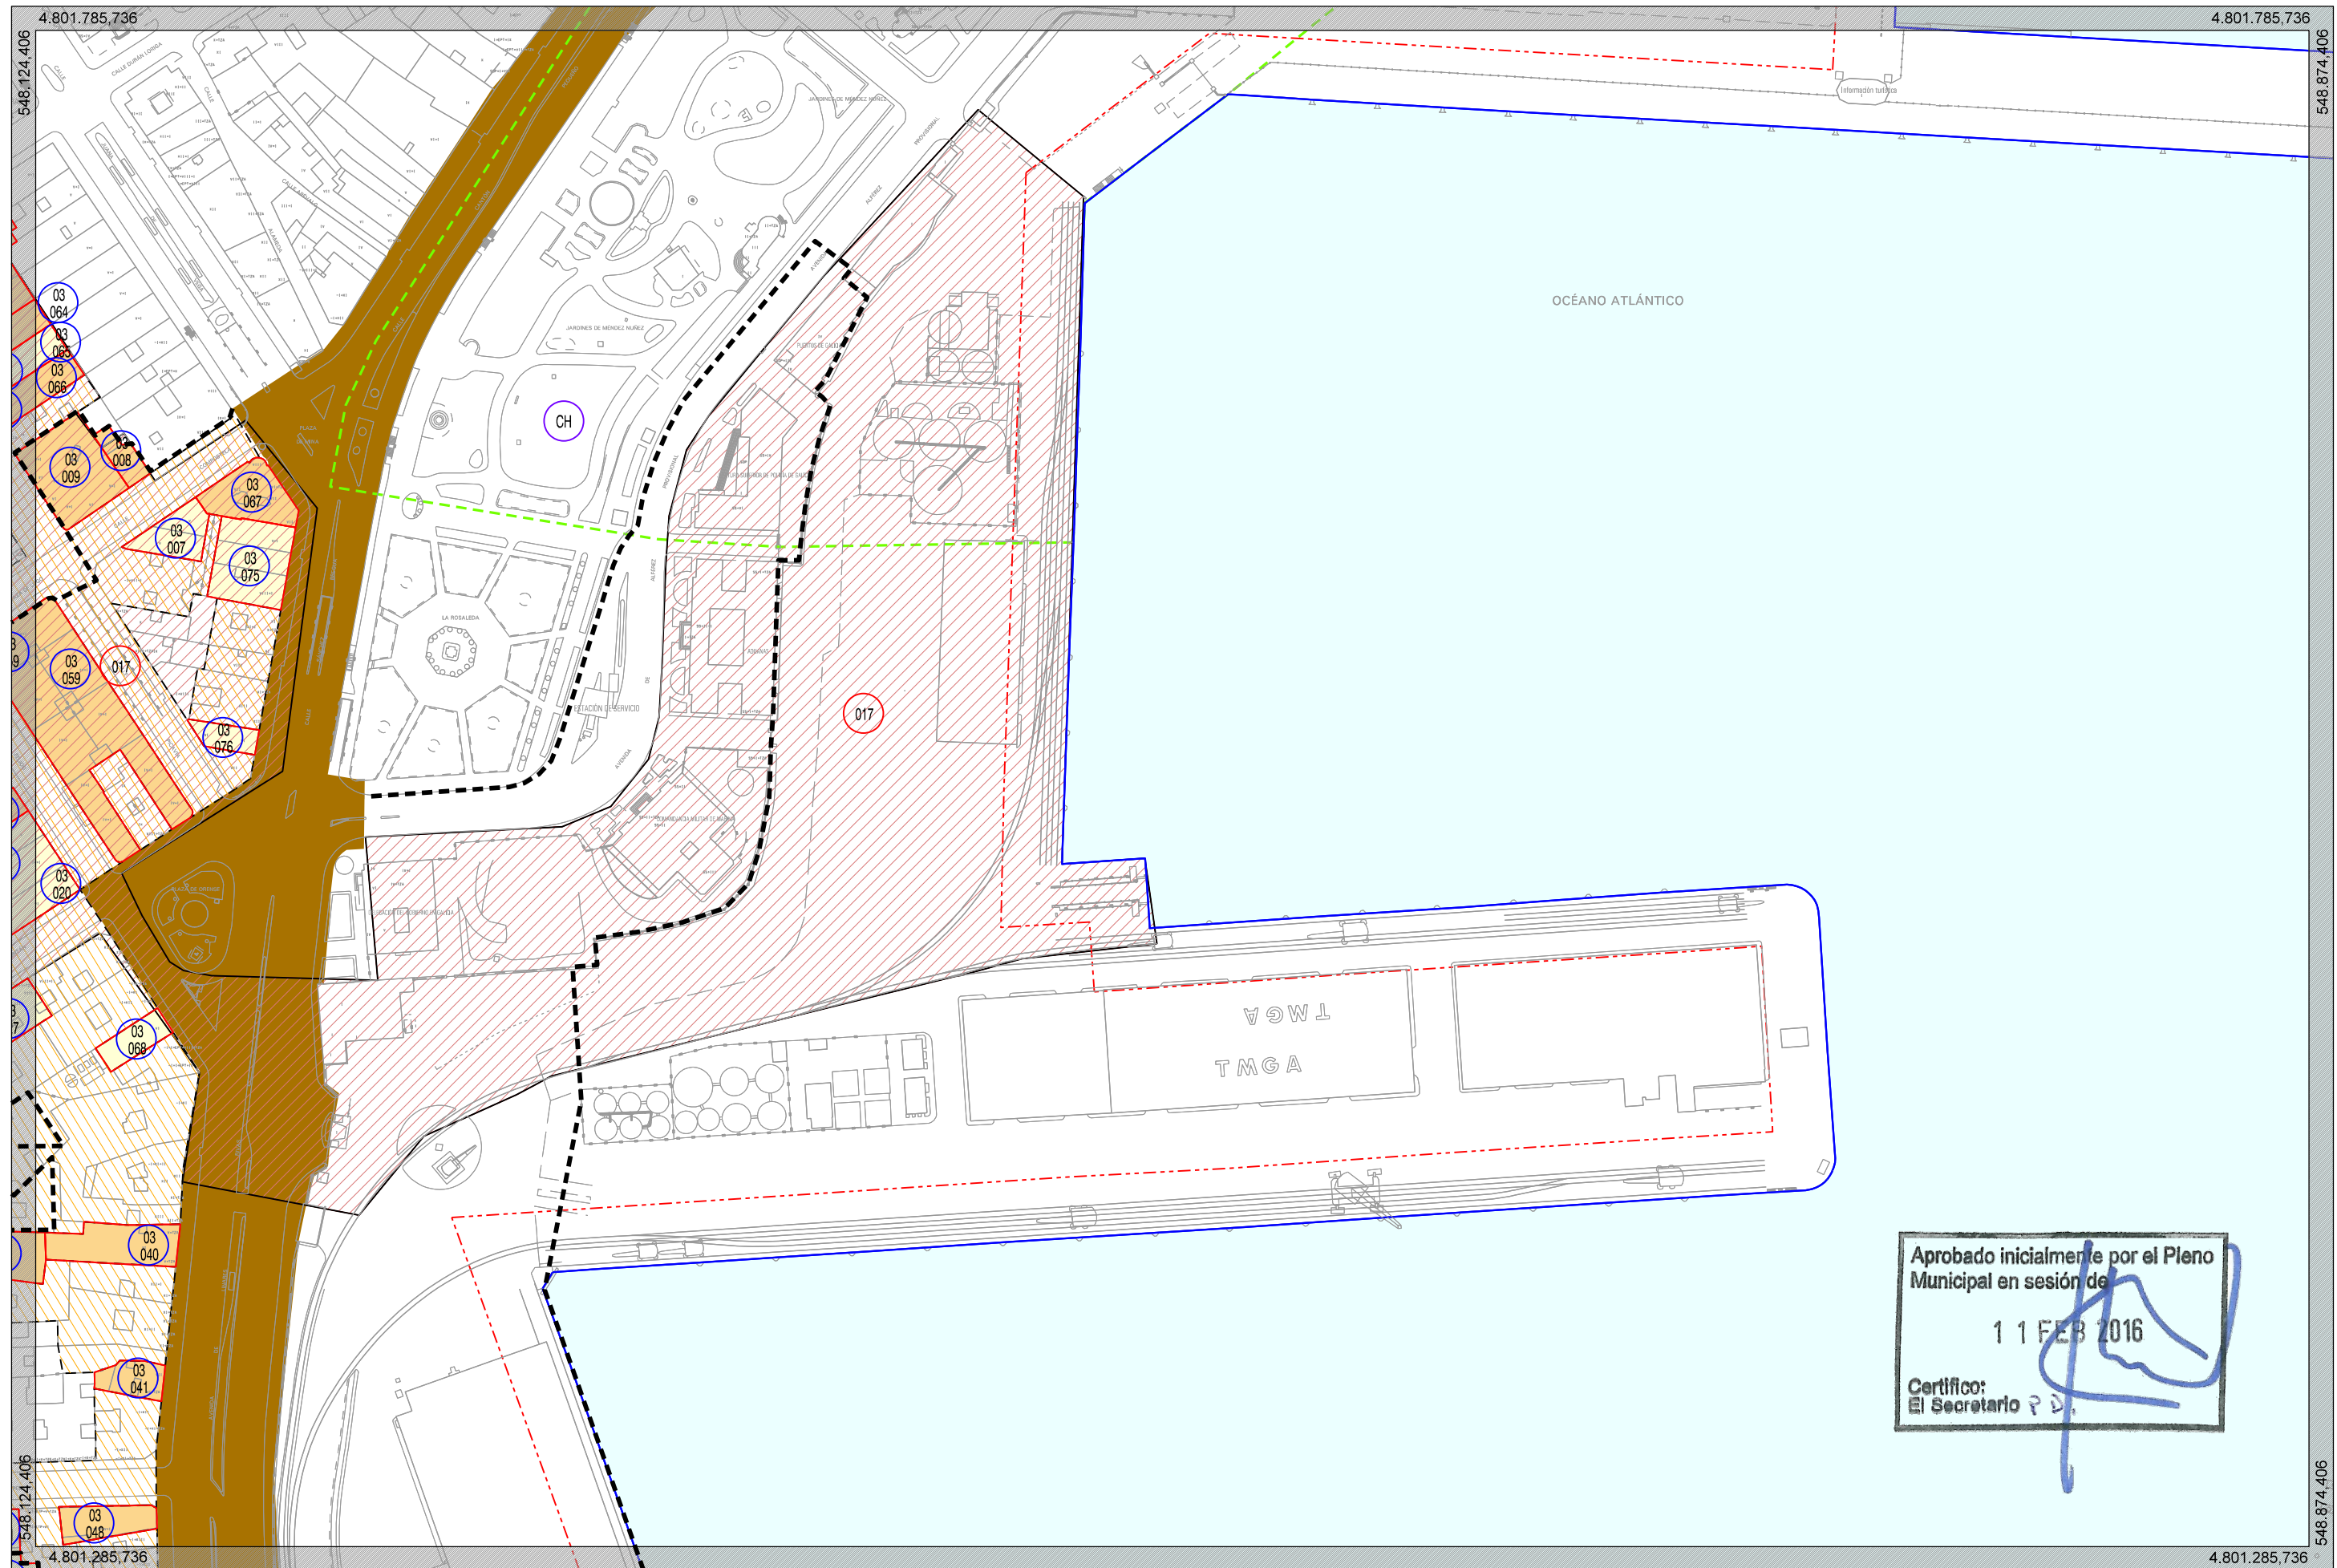

Aprobado inicialmente por el Pleno Municipal en sesión de
11 FEB 2016
Certifico:
El Secretario P. D.

LIMITES

- - + - - TÉRMINO MUNICIPAL
- - - - - DESLINDE DE D. P. MARÍTIMO-TERRESTRE
- - - - - LIMITE INTERIOR DE LA RIBERA DEL MAR
- - - - - SERVIDUMBRE DE PROTECCIÓN
- - - - - ZONA DE INFLUENCIA

ID. ELEMENTOS

- CH CONJUNTO HISTÓRICO
- XXX ARQUEOLÓGICO
- CS CAMINO DE SANTIAGO
- TH TORRE DE HÉRCULES
- XXX ETNOGRÁFICO
- XXX ARQUITECTÓNICO

CONJUNTO HISTÓRICO

- - - - - DELIMITACIÓN ZONA PRIMERA
- - - - - ZONA RESPETO ZONA PRIMERA
- - - - - DELIMITACIÓN ZONA SEGUNDA
- - - - - ZONA RESPETO ZONA SEGUNDA
- - - - - ZONA TERCERA ELEM. AISLADOS

ELEMENTOS ARQUEOLÓGICOS

- PROTECCIÓN GRADO I
- PROTECCIÓN GRADO II
- PROTECCIÓN GRADO III
- CONTORNO DE PROTECCIÓN

CAMINO DE SANTIAGO

- CAMINO DE SANTIAGO
- ÁMBITO CAMINO

TORRE DE HÉRCULES

- ELEMENTO PROTEGIDO
- ZONA CORE
- ZONA BUFFER

ELEMENTOS ETNOGRÁFICOS

- PROTECCIÓN GRADO I
- PROTECCIÓN GRADO II
- CONTORNO DE PROTECCIÓN

ELEMENTOS ARQUITECTÓNICOS

- PROTECCIÓN INTEGRAL (I)
- ESTRUCTURAL (II)
- PROTECCIÓN AMBIENTAL (III)
- CONTORNO DE PROTECCIÓN

HOJA: **037**

ESCALA
A3 1:2.000
A1 1:1.000

N

Concello de Coruña
Área de Regeneración Urbana
e Desenvolvemento

Dpto. Planeamento

MODIFICACIÓN DO PXOM2013 -Nº3 (MPG 3/14)

DOCUMENTO PARA APROBACIÓN INICIAL

CATÁLOGO	a arquitecta municipal	Novembro 2015
	Rosario Sancho Castro	PLANO 010