


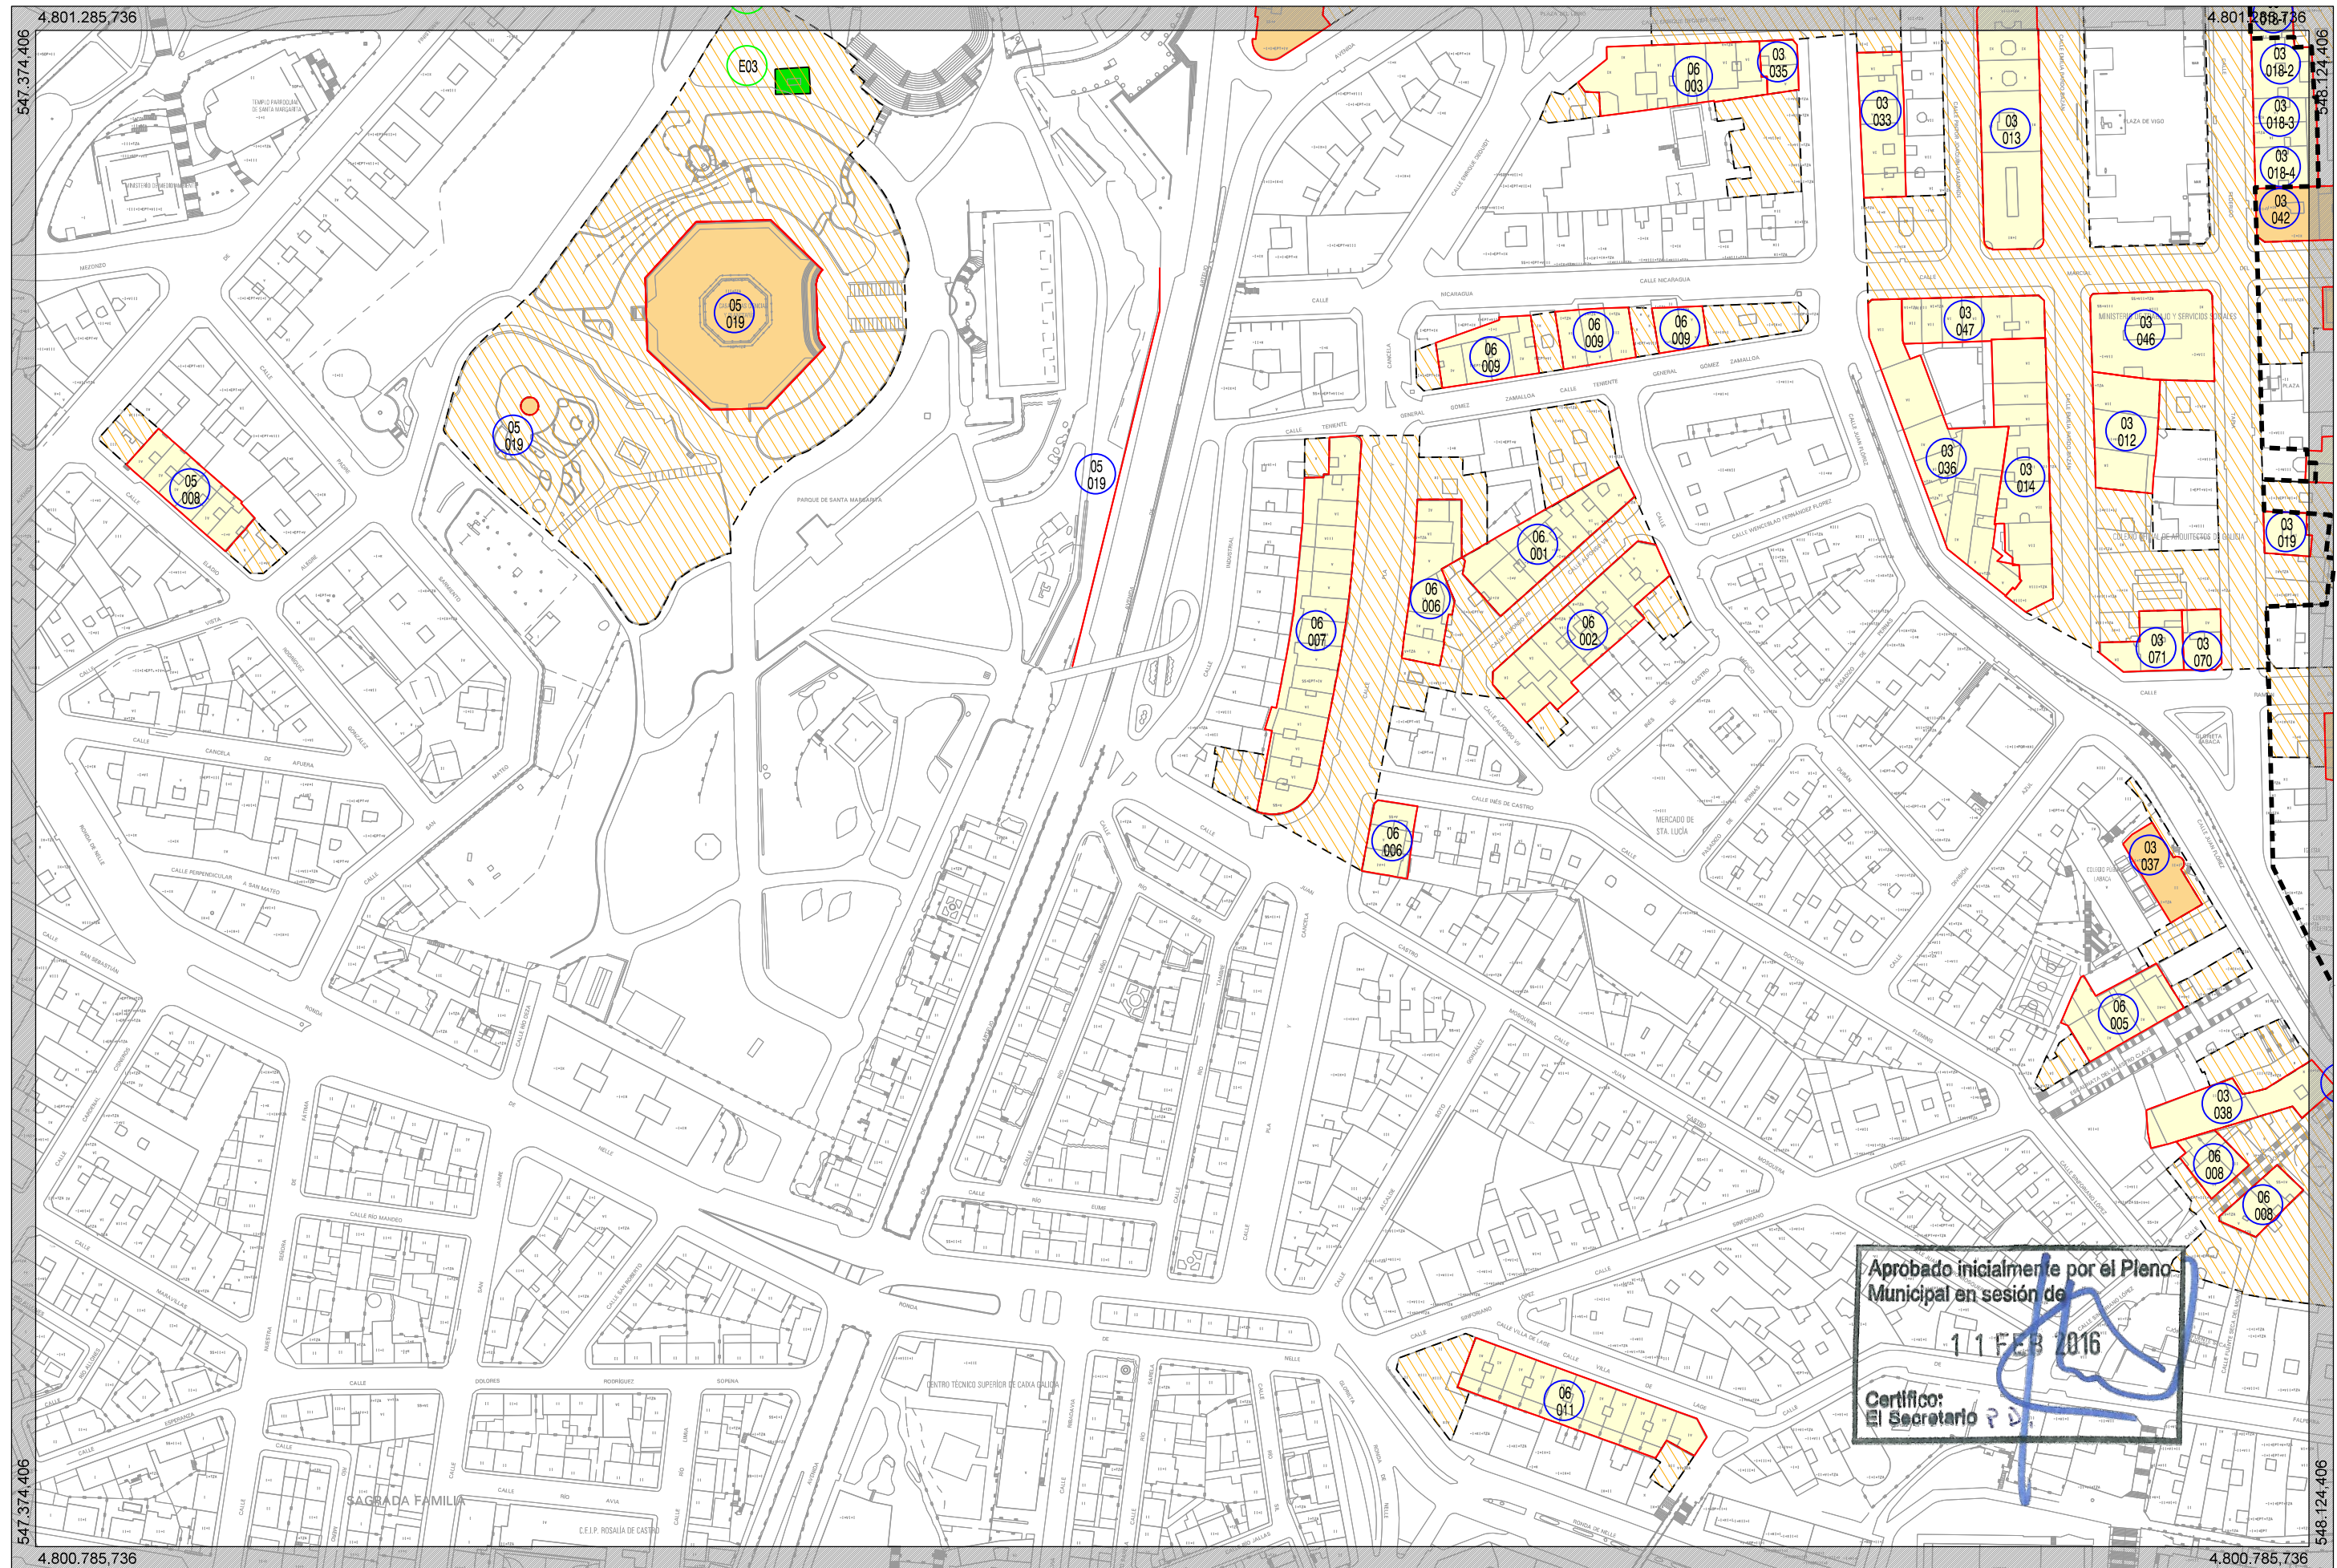

| LÍMITES                                            | ID. ELEMENTOS         | CONJUNTO HISTÓRICO                | ELEMENTOS ARQUEOLÓGICOS | CAMINO DE SANTIAGO | ELEMENTOS ETNOGRÁFICOS | ELEMENTOS ARQUITECTÓNICOS  |
|----------------------------------------------------|-----------------------|-----------------------------------|-------------------------|--------------------|------------------------|----------------------------|
| - - + - - + - TÉRMINO MUNICIPAL                    | CH CONJUNTO HISTÓRICO | — DELIMITACIÓN ZONA PRIMERA       | PROTECCIÓN GRADO I      | CAMINO DE SANTIAGO | PROTECCIÓN GRADO I     | PROTECCIÓN INTEGRAL (I)    |
| - - - - - DESLINDE DE D. P. MARÍTIMO-TERRESTRE     | XXX ARQUEOLÓGICO      | - - - ZONA RESPETO ZONA PRIMERA   | PROTECCIÓN GRADO II     | ÁMBITO CAMINO      | PROTECCIÓN GRADO II    | ESTRUCTURAL (II)           |
| - · - · - · - LÍMITE INTERIOR DE LA RIBERA DEL MAR | CS CAMINO DE SANTIAGO | — DELIMITACIÓN ZONA SEGUNDA       | PROTECCIÓN GRADO III    | TORRE DE HÉRCULES  | CONTORNO DE PROTECCIÓN | PROTECCIÓN AMBIENTAL (III) |
| - - - - - SERVIDUMBRE DE PROTECCIÓN                | TH TORRE DE HÉRCULES  | - - - ZONA RESPETO ZONA SEGUNDA   | CONTORNO DE PROTECCIÓN  | ELEMENTO PROTEGIDO | CONTORNO DE PROTECCIÓN |                            |
| - - - - - ZONA DE INFLUENCIA                       | XXX ETNOGRÁFICO       | - - - ZONA TERCERA ELEM. AISLADOS |                         | ZONA CORE          |                        |                            |
|                                                    | XXX ARQUITECTÓNICO    |                                   |                         | ZONA BUFFER        |                        |                            |