


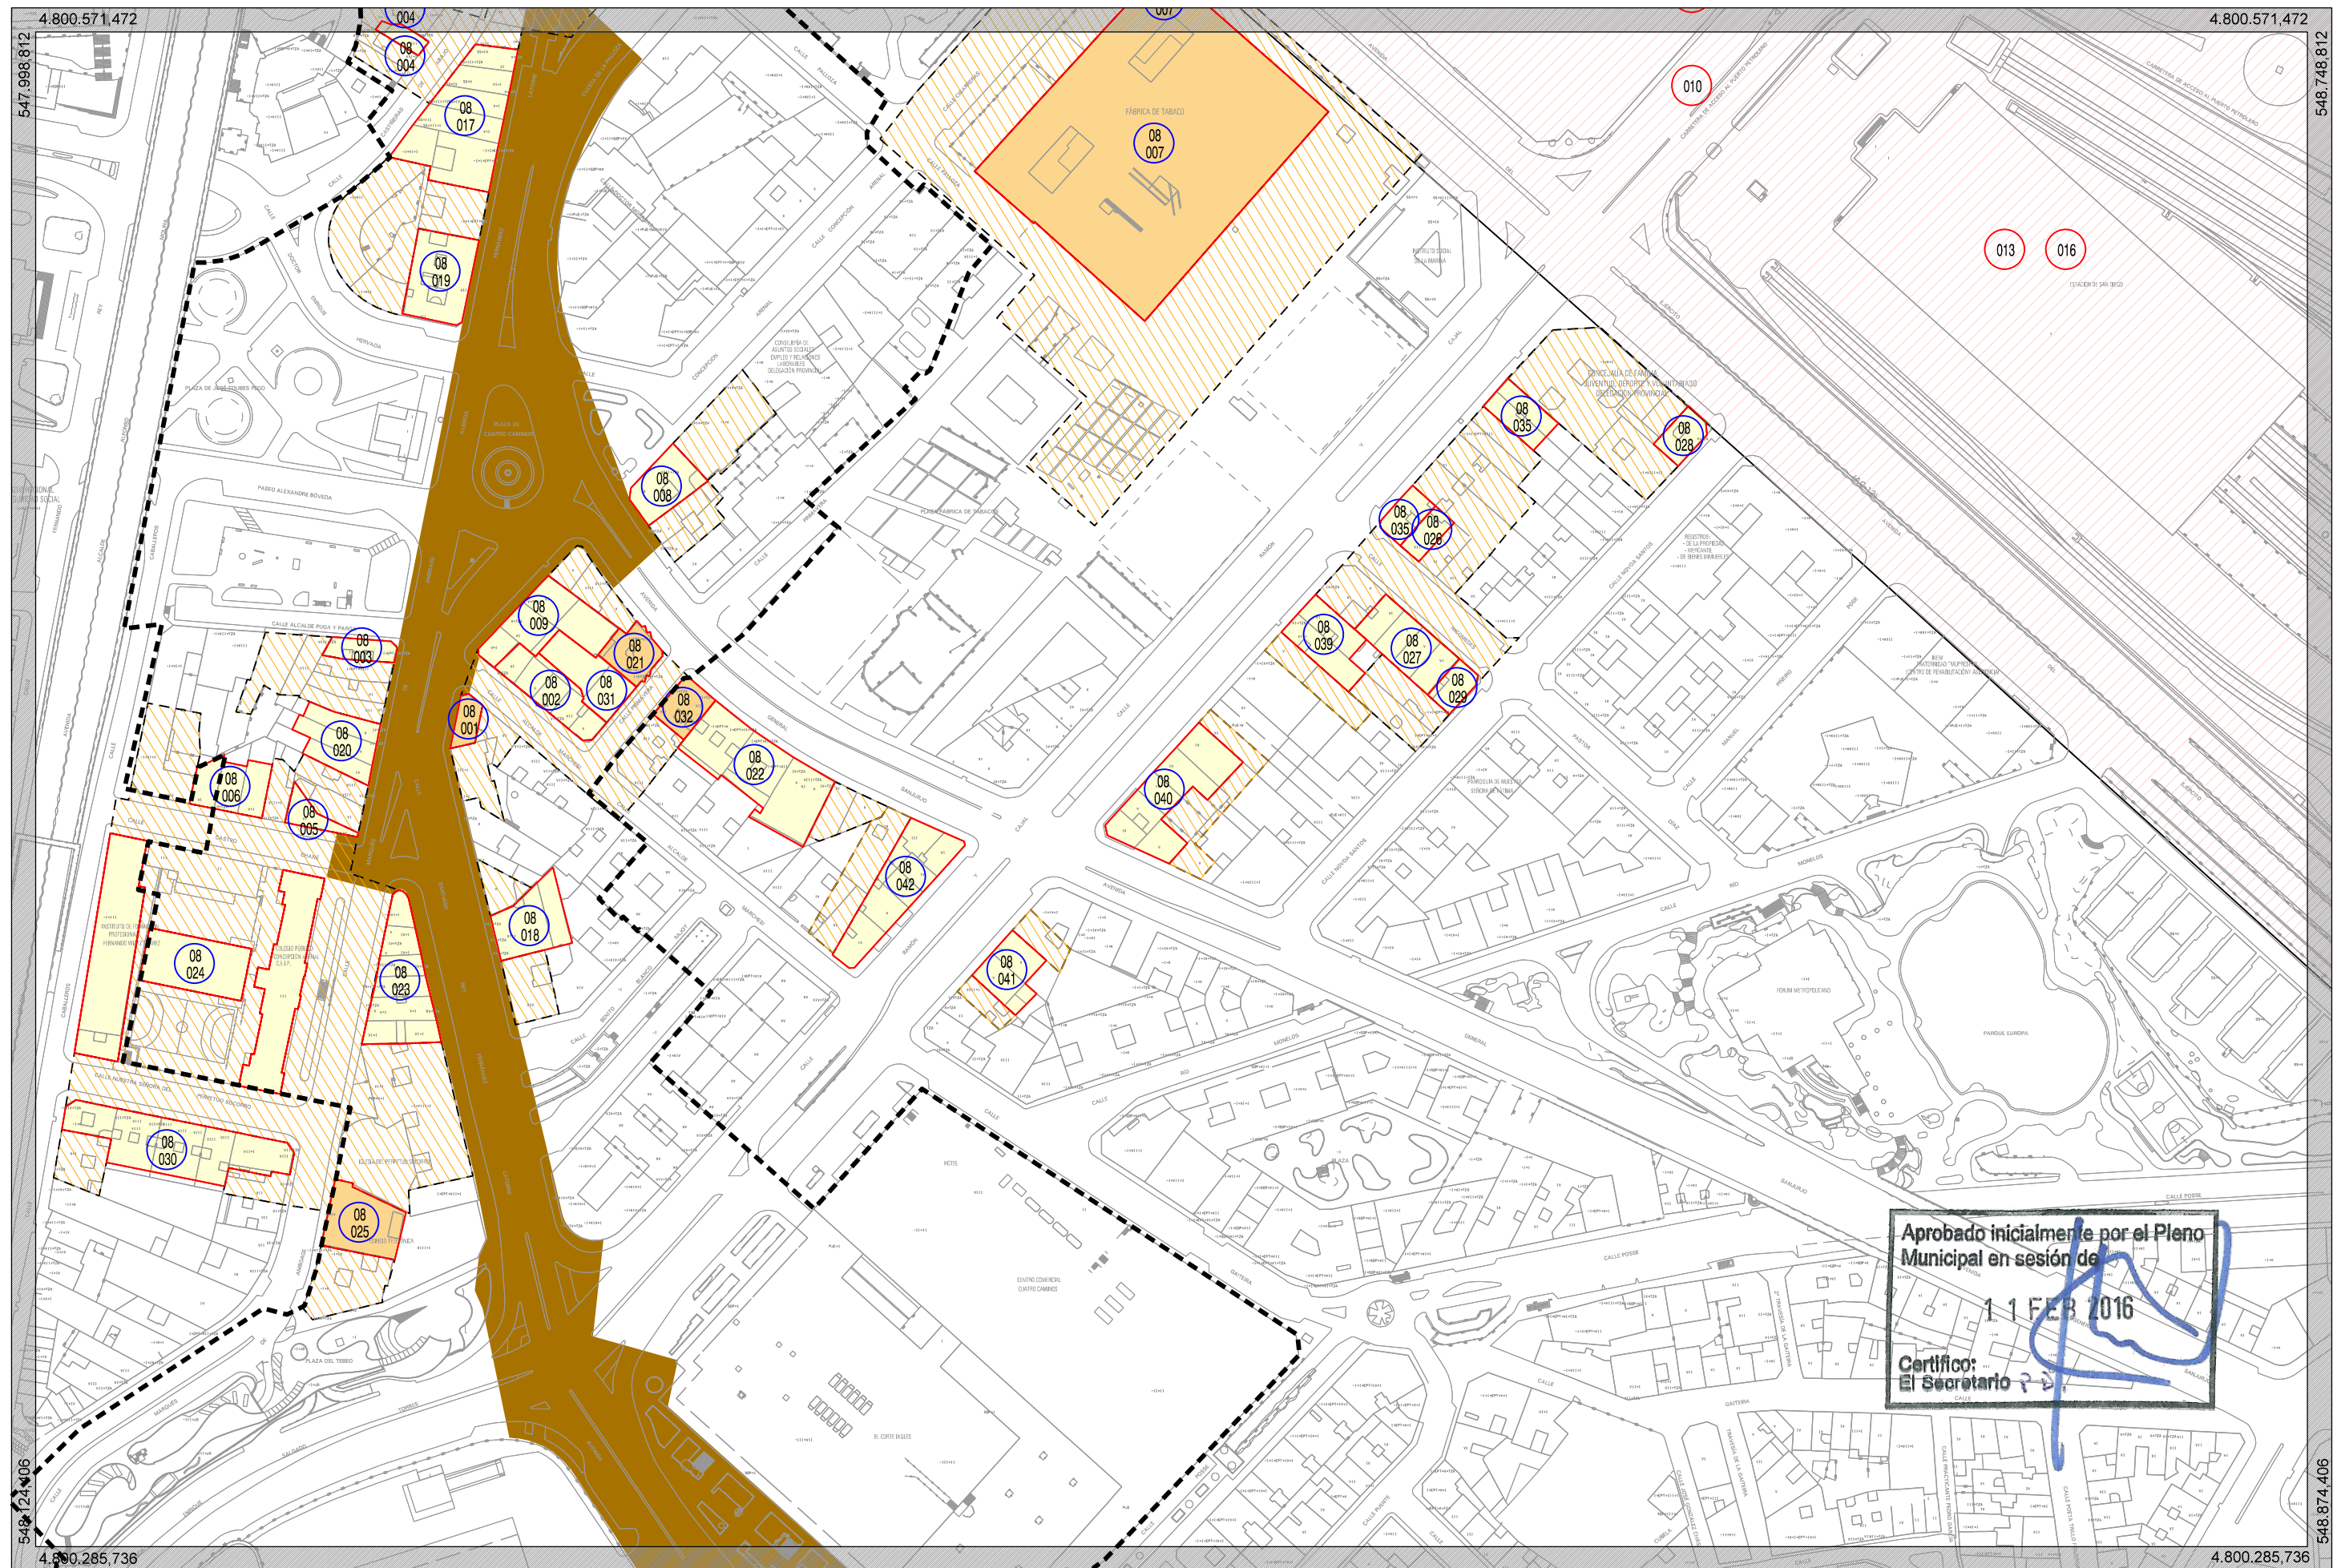

LÍMITES	ID. ELEMENTOS	CONJUNTO HISTÓRICO	ELEMENTOS ARQUEOLÓGICOS	CAMINO DE SANTIAGO	ELEMENTOS ETNOGRÁFICOS	ELEMENTOS ARQUITECTÓNICOS	HOJA:	Catálogo	Fecha	Plano
- - + - - + TÉRMINO MUNICIPAL	CH CONJUNTO HISTÓRICO	— DELIMITACIÓN ZONA PRIMERA	PROTECCIÓN GRADO I	CAMINO DE SANTIAGO	PROTECCIÓN GRADO I	PROTECCIÓN INTEGRAL (I)	058	Concello da Coruña	Novembro 2015	
- - - - - DESLINDE DE D. P. MARÍTIMO-TERRESTRE	XXX ARQUEOLÓGICO	- - - ZONA RESPETO ZONA PRIMERA	PROTECCIÓN GRADO II	ÁMBITO CAMINO	PROTECCIÓN GRADO II	ESTRUCTURAL (II)	0 5 10 20 m	Área de Regeneración Urbana e Desenvolvemento		
- . - . - . LÍMITE INTERIOR DE LA RIBERA DEL MAR	CS CAMINO DE SANTIAGO	— DELIMITACIÓN ZONA SEGUNDA	PROTECCIÓN GRADO III	TORRE DE HÉRCULES	CONTORNO DE PROTECCIÓN	PROTECCIÓN AMBIENTAL (III)	ESCALA			
- - - - - SERVIDUMBRE DE PROTECCIÓN	TH TORRE DE HÉRCULES	- - - ZONA RESPETO ZONA SEGUNDA	CONTORNO DE PROTECCIÓN	ELEMENTO PROTEGIDO		CONTORNO DE PROTECCIÓN	A3 1:2.000			
- - - - - ZONA DE INFLUENCIA	XXX ETNOGRÁFICO	- - - ZONA TERCERA ELEM. AISLADOS		ZONA CORE			A1 1:1.000			
	XXX ARQUITECTÓNICO			ZONA BUFFER						