


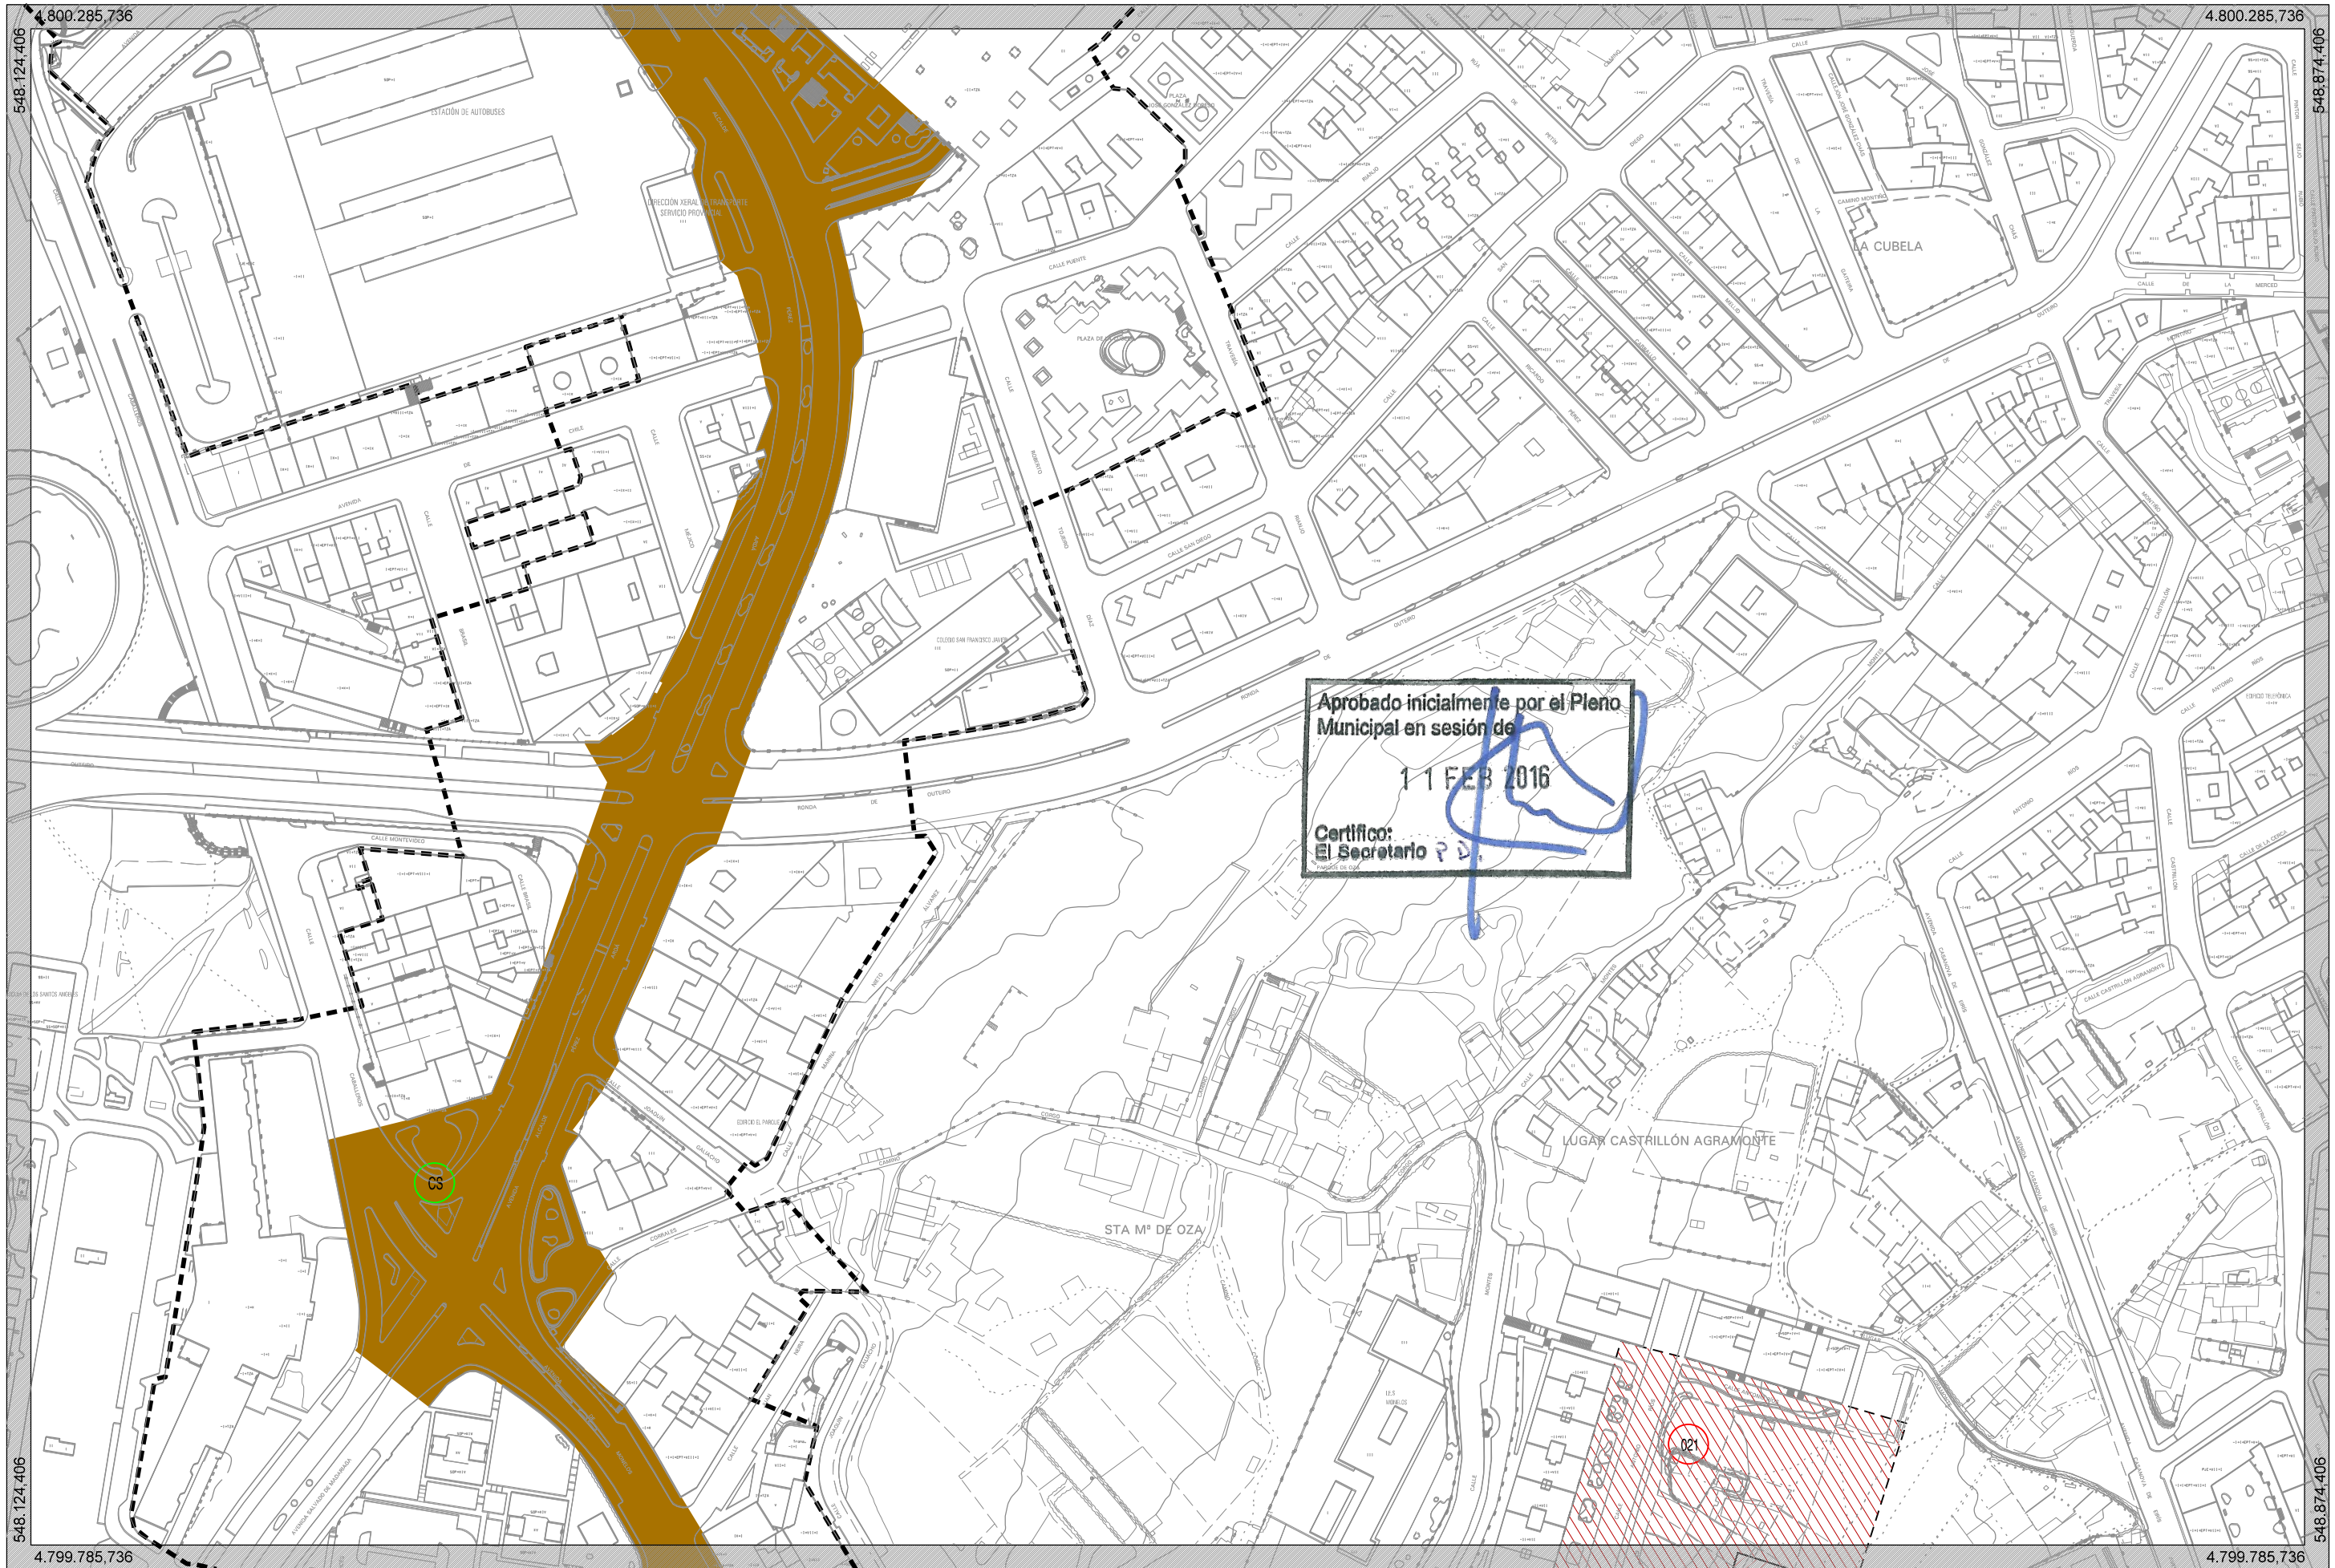

LIMITES - - + - - - TÉRMINO MUNICIPAL - - - - - DESLINDE DE D. P. MARÍTIMO-TERRESTRE - - - - - LÍMITE INTERIOR DE LA RIBERA DEL MAR - - - - - SERVIDUMBRE DE PROTECCIÓN - - - - - ZONA DE INFLUENCIA	ID. ELEMENTOS CH CONJUNTO HISTÓRICO XXX ARQUEOLÓGICO CS CAMINO DE SANTIAGO TH TORRE DE HÉRCULES XXX ETNOGRÁFICO XXX ARQUITECTÓNICO	CONJUNTO HISTÓRICO - - - - - DELIMITACIÓN ZONA PRIMERA - - - - - ZONA RESPETO ZONA PRIMERA - - - - - DELIMITACIÓN ZONA SEGUNDA - - - - - ZONA RESPETO ZONA SEGUNDA - - - - - ZONA TERCERA ELEM. AISLADOS	ELEMENTOS ARQUEOLÓGICOS - - - - - PROTECCIÓN GRADO I - - - - - PROTECCIÓN GRADO II - - - - - PROTECCIÓN GRADO III - - - - - CONTORNO DE PROTECCIÓN	CAMINO DE SANTIAGO - - - - - CAMINO DE SANTIAGO - - - - - ÁMBITO CAMINO TORRE DE HÉRCULES - - - - - ELEMENTO PROTEGIDO - - - - - ZONA CORE - - - - - ZONA BUFFER	ELEMENTOS ETNOGRÁFICOS - - - - - PROTECCIÓN GRADO I - - - - - PROTECCIÓN GRADO II - - - - - CONTORNO DE PROTECCIÓN	ELEMENTOS ARQUITECTÓNICOS - - - - - PROTECCIÓN INTEGRAL (I) - - - - - ESTRUCTURAL (II) - - - - - PROTECCIÓN AMBIENTAL (III) - - - - - CONTORNO DE PROTECCIÓN	 ESCALA A3 1:2.000 A1 1:1.000	HOJA: 068 0 5 10 20 m N	 Concello da Coruña Área de Regeneración Urbana e Desenvolvemento Dpto. Planeamento MODIFICACIÓN DO PXOM2013 -Nº3 (MPG 3/14) DOCUMENTO PARA APROBACIÓN INICIAL CATÁLOGO a arquitecta municipal Novembro 2015 PLANO Rosario Sancho Castro 010
--	---	--	---	--	--	---	--	--	---