


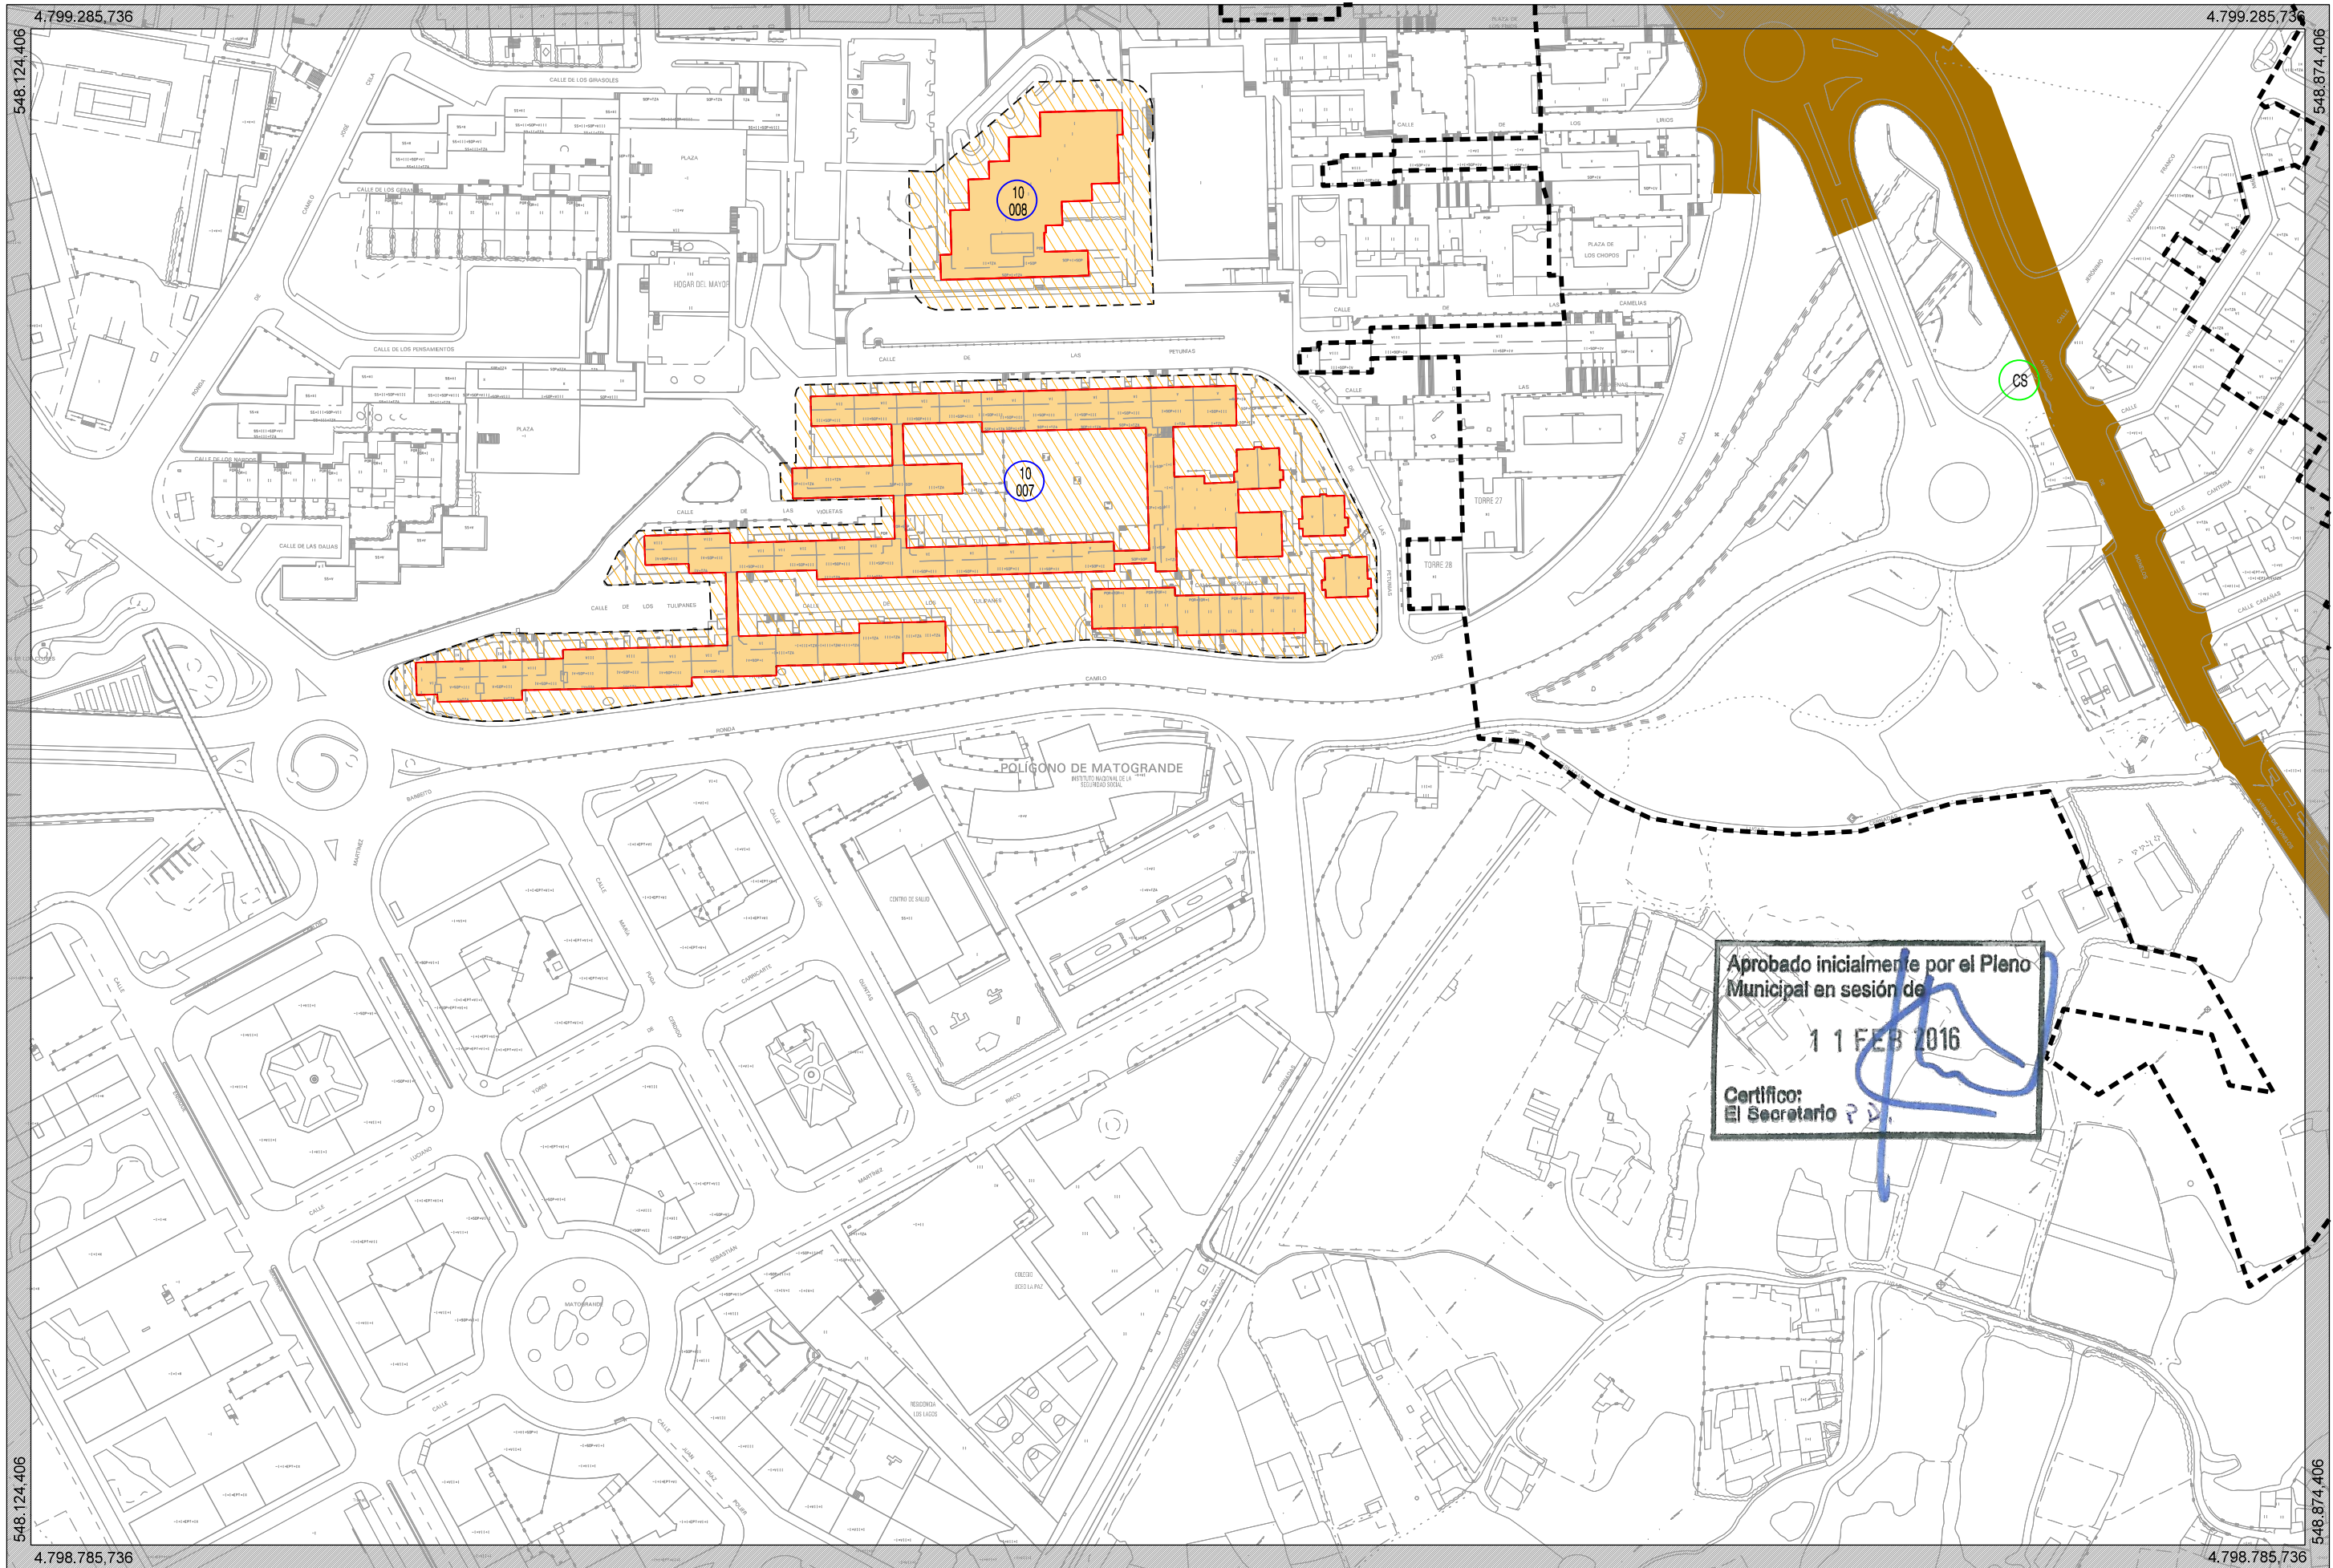

LIMITES - - + - - - TÉRMINO MUNICIPAL - - - - - DESLINDE DE D. P. MARÍTIMO-TERRESTRE - - - - - LÍMITE INTERIOR DE LA RIBERA DEL MAR - - - - - SERVIDUMBRE DE PROTECCIÓN - - - - - ZONA DE INFLUENCIA		ID. ELEMENTOS CH CONJUNTO HISTÓRICO XXX ARQUEOLÓGICO CS CAMINO DE SANTIAGO TH TORRE DE HÉRCULES XXX ETNOGRÁFICO XXX ARQUITECTÓNICO		CONJUNTO HISTÓRICO - - - - - DELIMITACIÓN ZONA PRIMERA - - - - - ZONA RESPETO ZONA PRIMERA - - - - - DELIMITACIÓN ZONA SEGUNDA - - - - - ZONA RESPETO ZONA SEGUNDA - - - - - ZONA TERCERA ELEM. AISLADOS		ELEMENTOS ARQUEOLÓGICOS [Hatched Box] PROTECCIÓN GRADO I [Hatched Box] PROTECCIÓN GRADO II [Hatched Box] PROTECCIÓN GRADO III [Hatched Box] CONTORNO DE PROTECCIÓN		CAMINO DE SANTIAGO [Solid Brown Box] CAMINO DE SANTIAGO [Dashed Black Box] ÁMBITO CAMINO TORRE DE HÉRCULES [Pink Box] ELEMENTO PROTEGIDO [Blue Box] ZONA CORE [Light Blue Box] ZONA BUFFER		ELEMENTOS ETNOGRÁFICOS [Green Box] PROTECCIÓN GRADO I [Light Green Box] PROTECCIÓN GRADO II [Green Box] CONTORNO DE PROTECCIÓN		ELEMENTOS ARQUITECTÓNICOS [Orange Box] PROTECCIÓN INTEGRAL (I) [Light Orange Box] ESTRUCTURAL (II) [Yellow Box] PROTECCIÓN AMBIENTAL (III) [Hatched Box] CONTORNO DE PROTECCIÓN		 HOJA: 085 ESCALA: A3 1:2.000, A1 1:1.000 N		 Concello da Coruña Área de Regeneración Urbana e Desenvolvemento Dpto. Planeamento MODIFICACIÓN DO PXOM2013 -Nº3 (MPG 3/14) DOCUMENTO PARA APROBACIÓN INICIAL CATÁLOGO a arquitecta municipal Novembro 2015 Rosario Sancho Castro PLANO 010	
--	--	---	--	--	--	---	--	--	--	--	--	--	--	--	--	--	--