


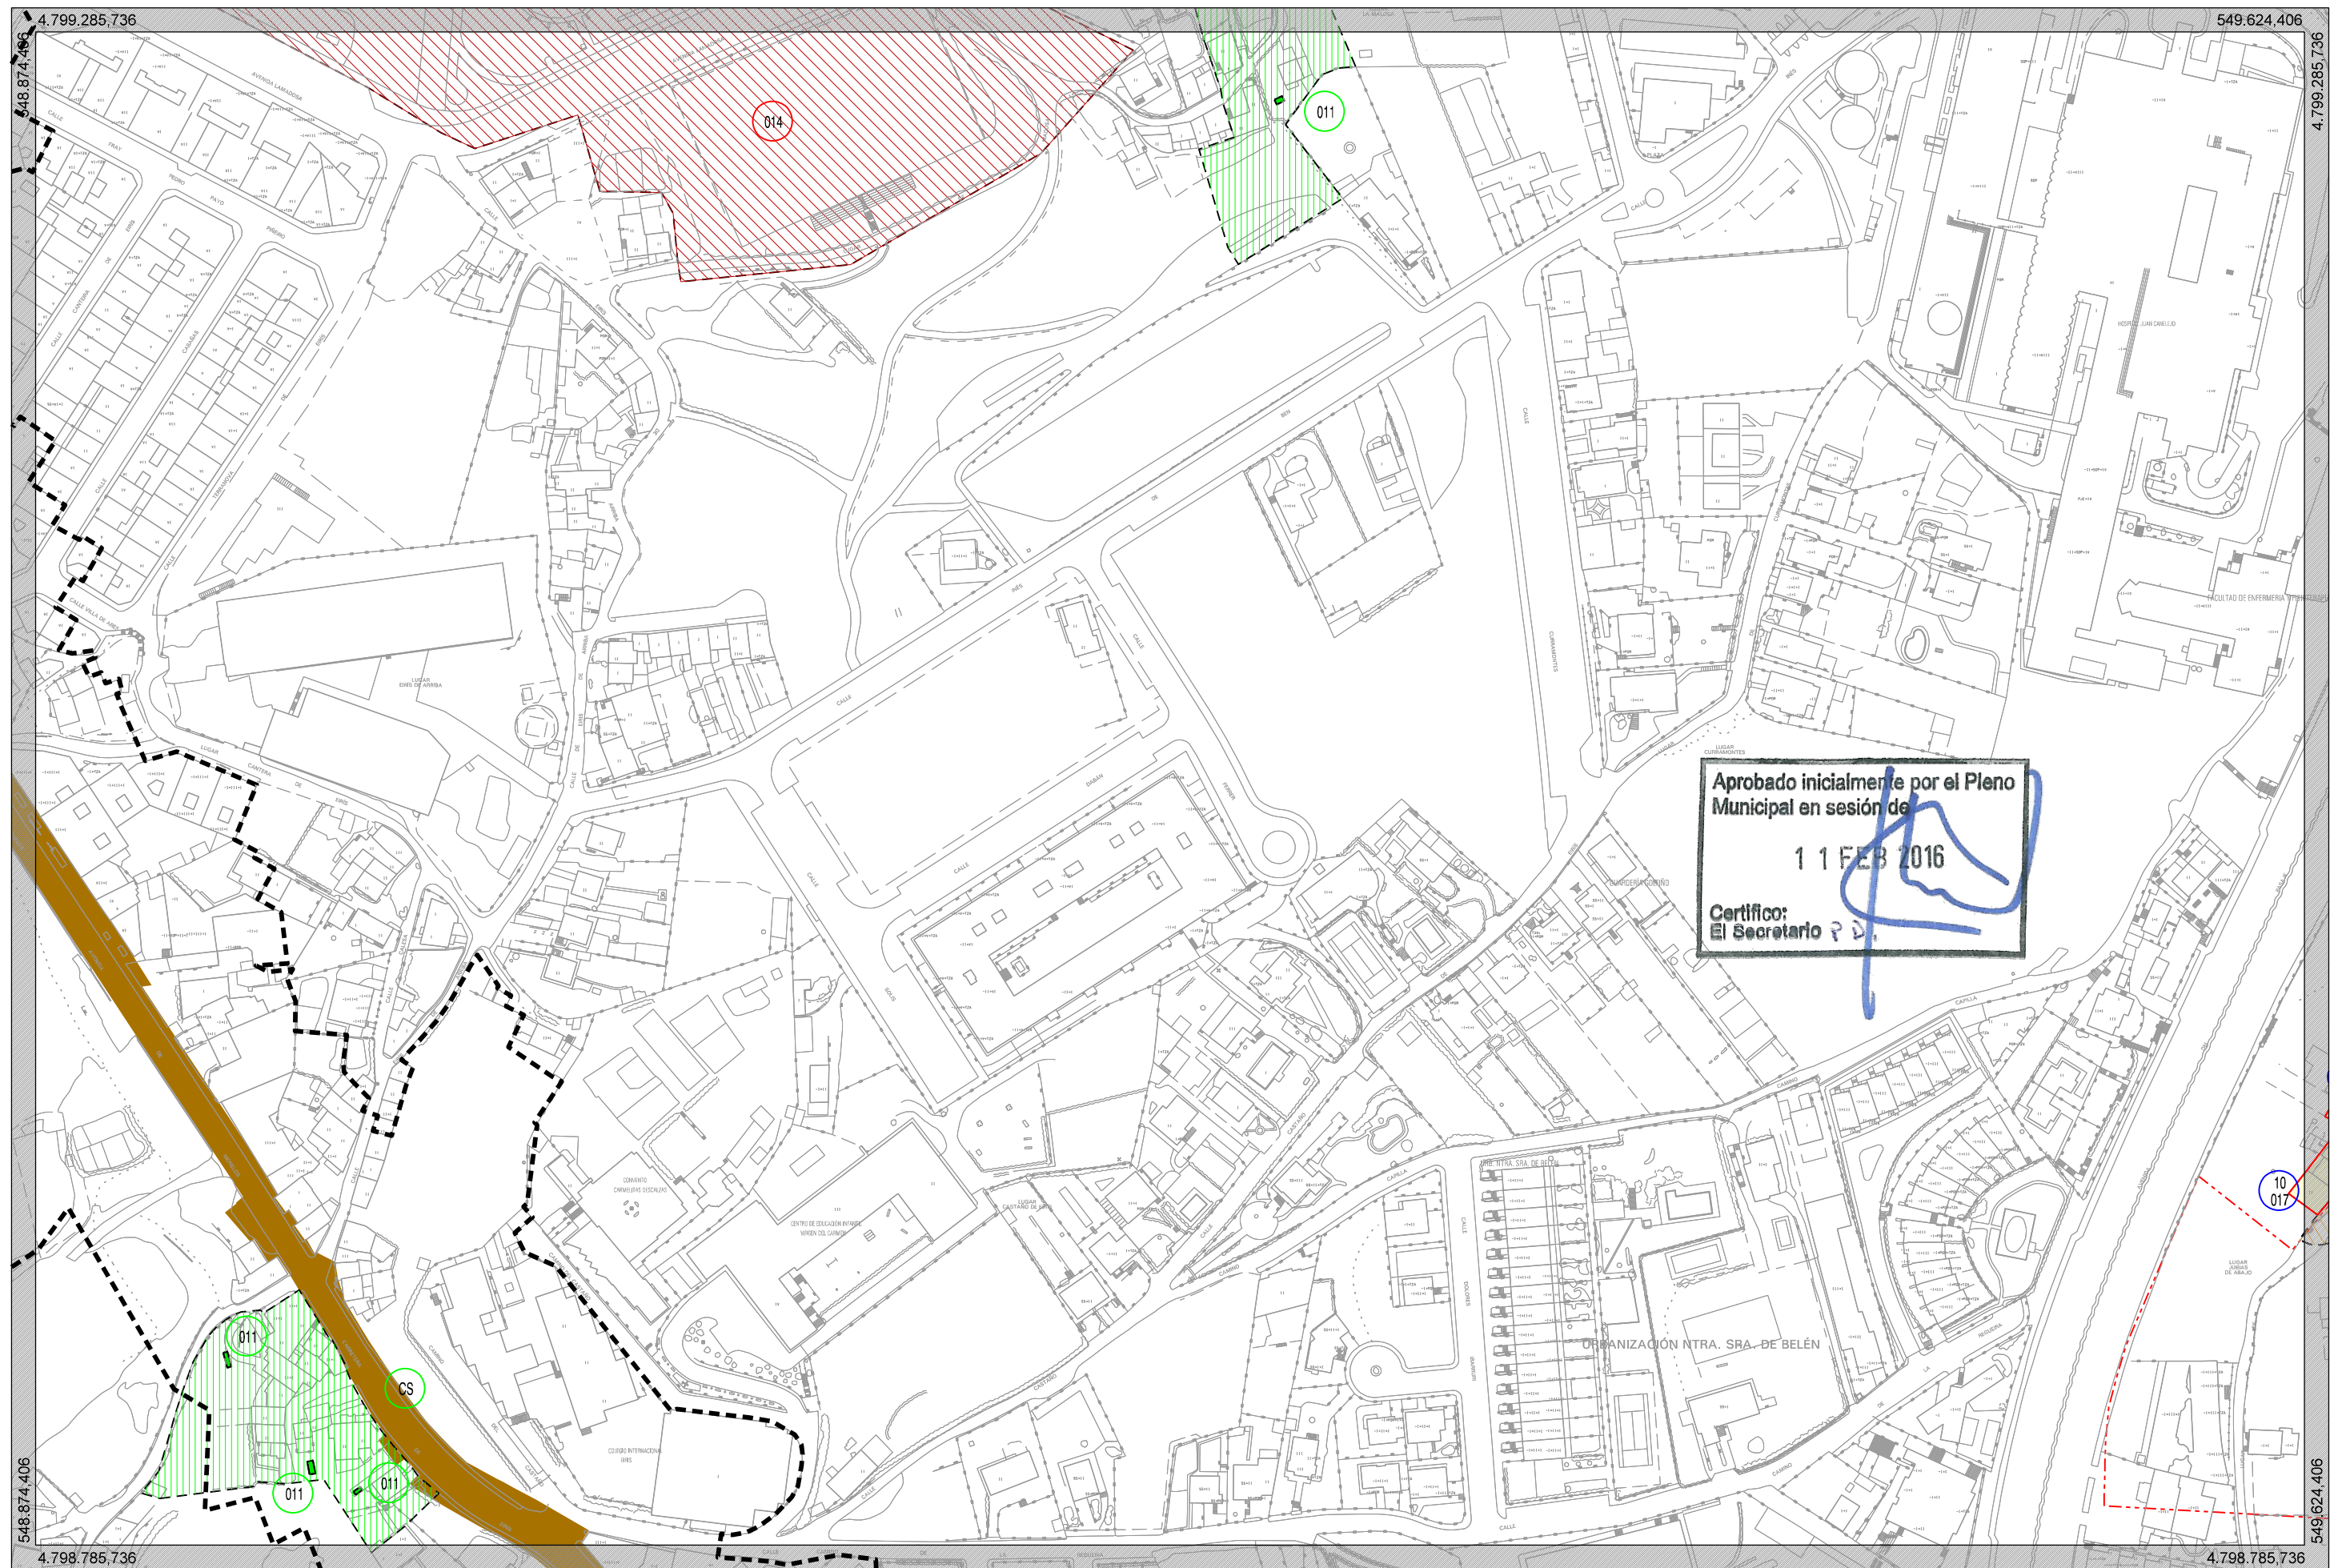

Aprobado inicialmente por el Pleno
Municipal en sesión de
11 FEB 2016
Certifico:
El Secretario P.D.

10
017

LÍMITES	ID. ELEMENTOS	CONJUNTO HISTÓRICO	ELEMENTOS ARQUEOLÓGICOS	CAMINO DE SANTIAGO	ELEMENTOS ETNOGRÁFICOS	ELEMENTOS ARQUITECTÓNICOS
- - + - - + TÉRMINO MUNICIPAL	CH CONJUNTO HISTÓRICO	— DELIMITACIÓN ZONA PRIMERA	[Hatched Box] PROTECCIÓN GRADO I	[Solid Brown Box] CAMINO DE SANTIAGO	[Solid Green Box] PROTECCIÓN GRADO I	[Solid Orange Box] PROTECCIÓN INTEGRAL (I)
- - - - DESLINDE DE D. P. MARÍTIMO-TERRESTRE	XXX ARQUEOLÓGICO	- - - ZONA RESPETO ZONA PRIMERA	[Hatched Box] PROTECCIÓN GRADO II	[Dashed Black Box] ÁMBITO CAMINO	[Light Green Box] PROTECCIÓN GRADO II	[Orange Box with Border] ESTRUCTURAL (II)
- ······ LÍMITE INTERIOR DE LA RIBERA DEL MAR	CS CAMINO DE SANTIAGO	— DELIMITACIÓN ZONA SEGUNDA	[Hatched Box] PROTECCIÓN GRADO III	TORRE DE HÉRCULES	[Green Boxes Grouped] CONTORNO DE PROTECCIÓN	[Yellow Box with Border] PROTECCIÓN AMBIENTAL (III)
- - - - SERVIDUMBRE DE PROTECCIÓN	TH TORRE DE HÉRCULES	- - - ZONA RESPETO ZONA SEGUNDA	[Hatched Box] CONTORNO DE PROTECCIÓN	[Pink Box] ELEMENTO PROTEGIDO		[Diagonal Lines Box] CONTORNO DE PROTECCIÓN
- - - - ZONA DE INFLUENCIA	XXX ETNOGRÁFICO	- - - ZONA TERCERA ELEM. AISLADOS		[Blue Diagonal Box] ZONA CORE		
	XXX ARQUITECTÓNICO			[Light Blue Box] ZONA BUFFER		

HOJA:

086

0 5 10 20 m

ESCALA
A3 1:2.000
A1 1:1.000

N

Concello da Coruña

Área de Reordenación Urbana e Desenvolvemento

Dpto. Planeamento

MODIFICACIÓN DO PXOM2013 -Nº3 (MPG 3/14)

DOCUMENTO PARA APROBACIÓN INICIAL

a arquitecta municipal

Rosario Sancho Castro

Novembro 2015

PLANO

010