


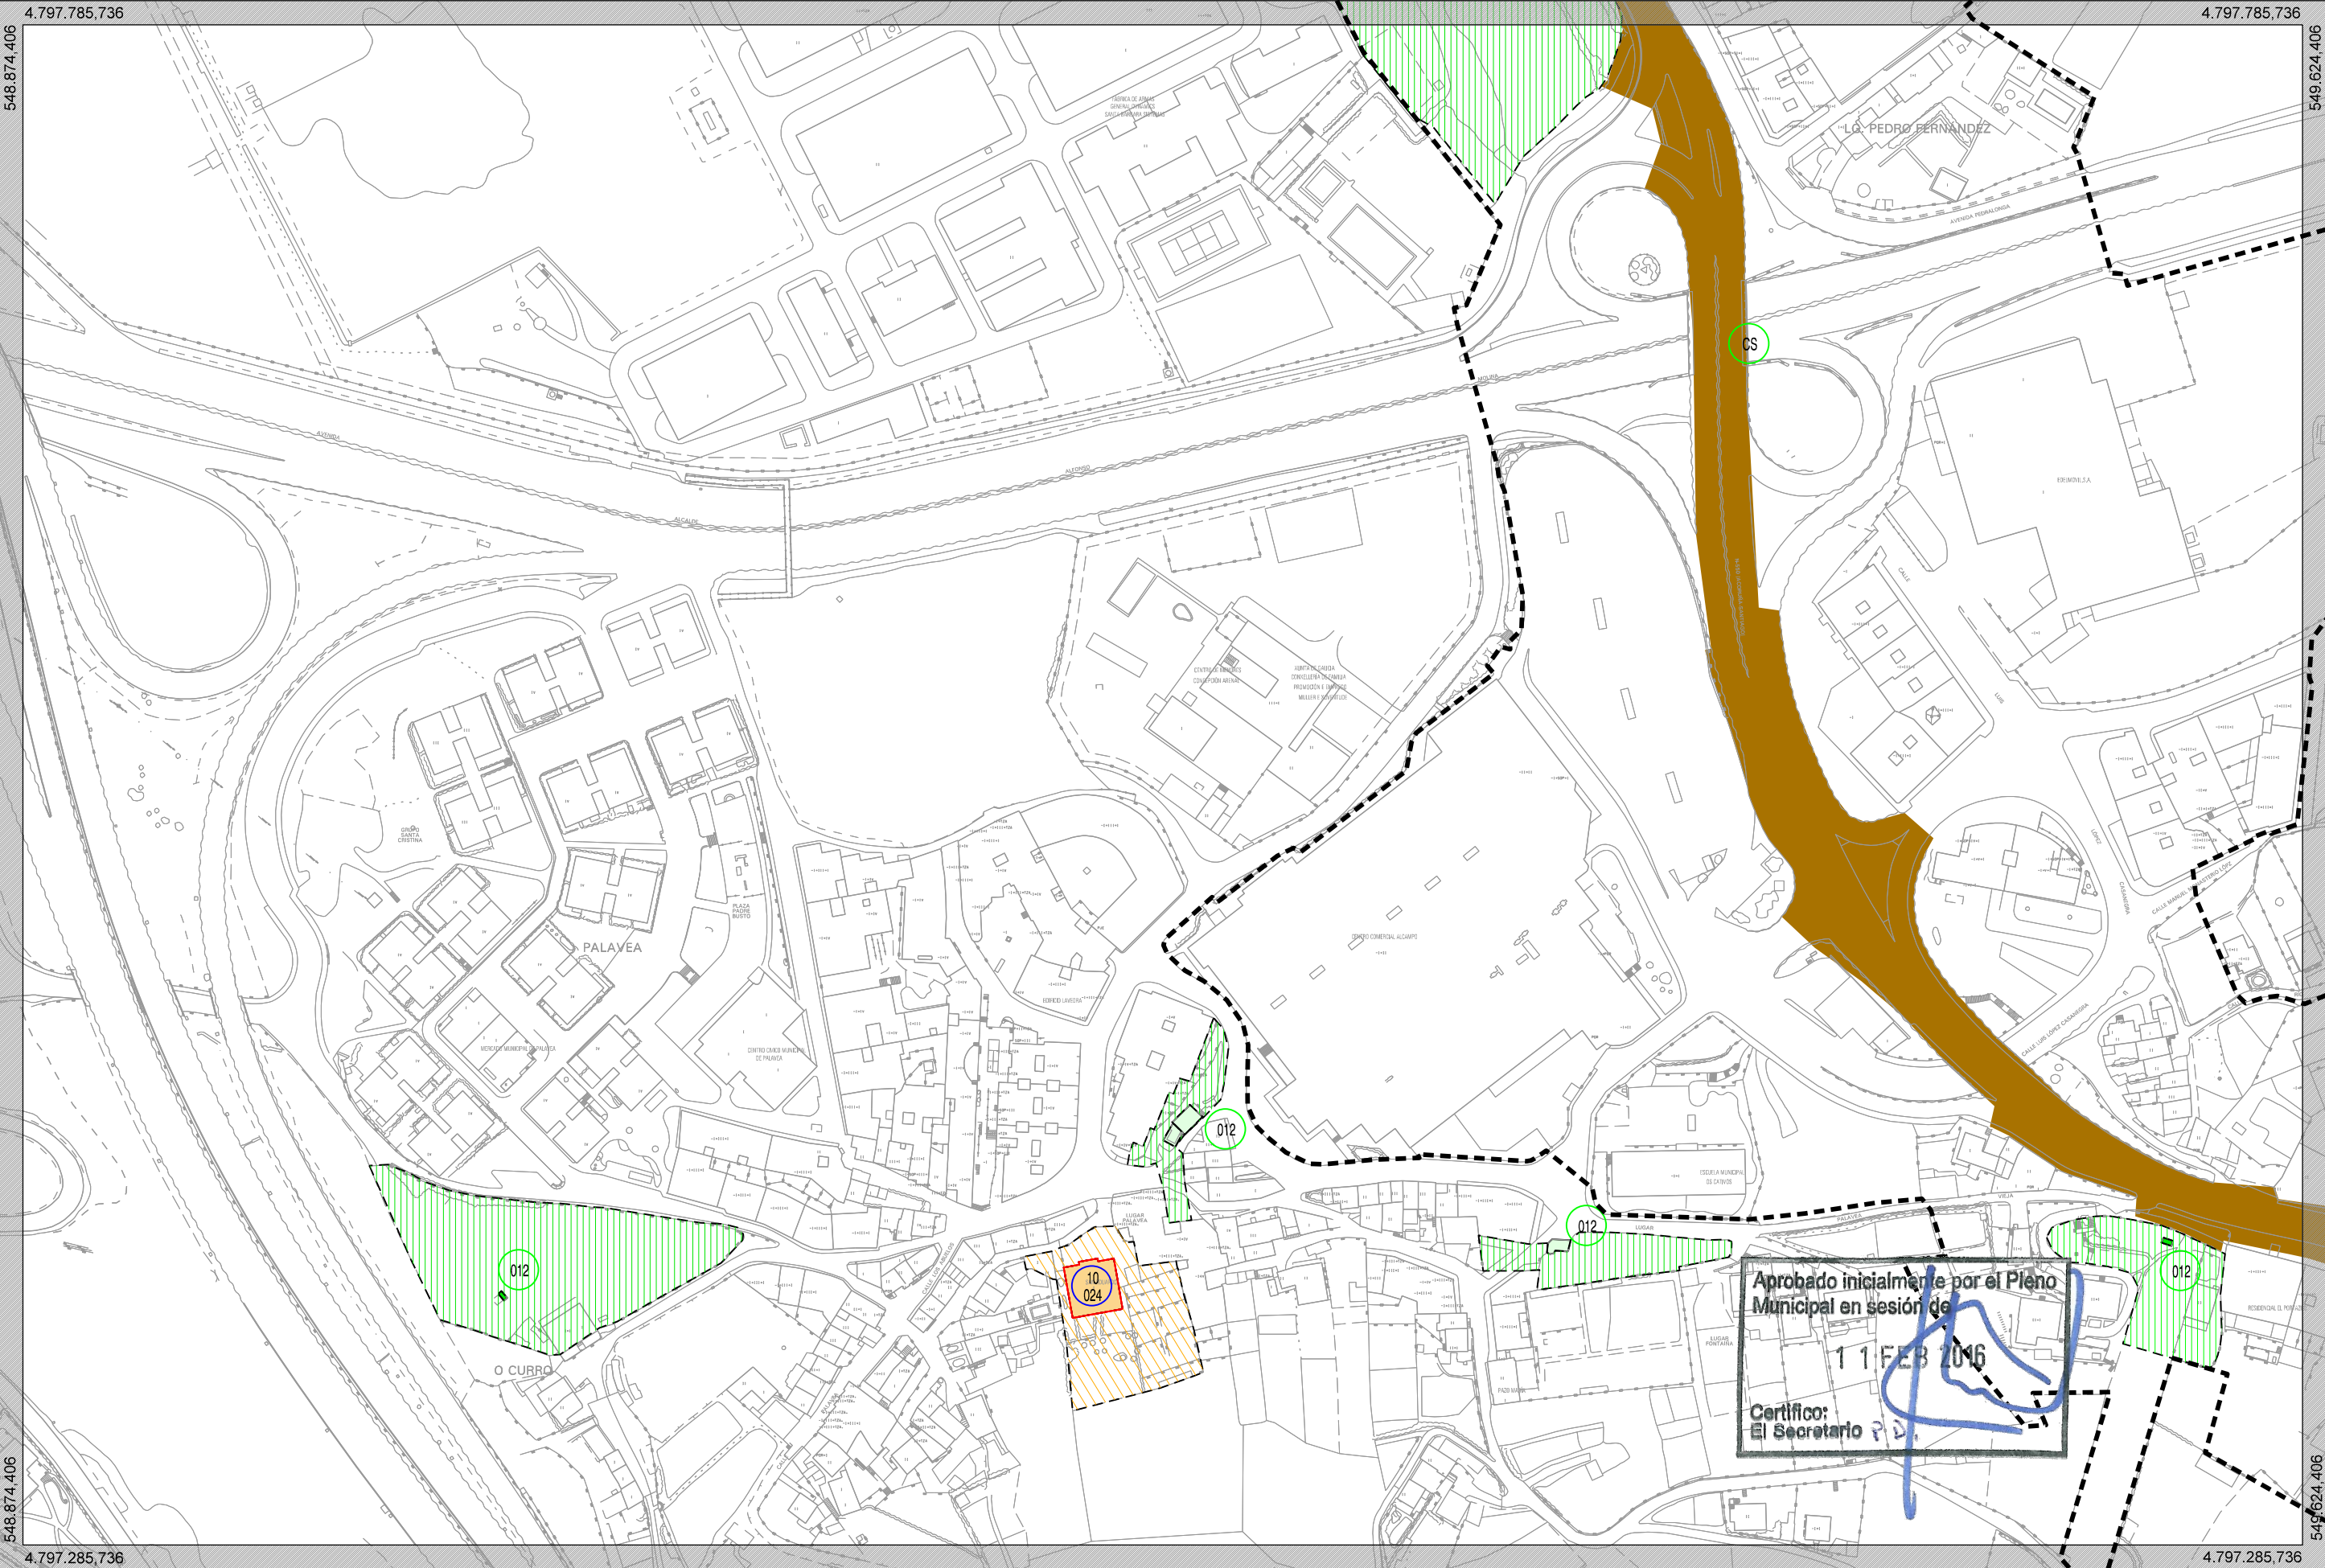

LÍMITES

---+---+---

 TÉRMINO MUNICIPAL

---

 DESLINDE DE D. P. MARÍTIMO-TERRESTRE

---

 LÍMITE INTERIOR DE LA RIBERA DEL MAR

---

 SERVIDUMBRE DE PROTECCIÓN

---

 ZONA DE INFLUENCIA

ID. ELEMENTOS

CH

 CONJUNTO HISTÓRICO

XXX

 ARQUEOLÓGICO

CS

 CAMINO DE SANTIAGO

TH

 TORRE DE HÉRCULES

XXX

 ETNOGRÁFICO

XXX

 ARQUITECTÓNICO

CONJUNTO HISTÓRICO

---

 DELIMITACIÓN ZONA PRIMERA

---

 ZONA RESPETO ZONA PRIMERA

---

 DELIMITACIÓN ZONA SEGUNDA

---

 ZONA RESPETO ZONA SEGUNDA

---

 ZONA TERCERA ELEM. AISLADOS

ELEMENTOS ARQUEOLÓGICOS

---

 PROTECCIÓN GRADO I

---

 PROTECCIÓN GRADO II

---

 PROTECCIÓN GRADO III

---

 CONTORNO DE PROTECCIÓN

CAMINO DE SANTIAGO

---

 CAMINO DE SANTIAGO

---

 ÁMBITO CAMINO

TORRE DE HÉRCULES

---

 ELEMENTO PROTEGIDO

---

 ZONA CORE

---

 ZONA BUFFER

ELEMENTOS ETNOGRÁFICOS

---

 PROTECCIÓN GRADO I

---

 PROTECCIÓN GRADO II

---

 CONTORNO DE PROTECCIÓN

ELEMENTOS ARQUITECTÓNICOS

---

 PROTECCIÓN INTEGRAL (I)

---

 ESTRUCTURAL (II)

---

 PROTECCIÓN AMBIENTAL (III)

---

 CONTORNO DE PROTECCIÓN

HOJA: 112

ESCALA: A3 1:2.000, A1 1:1.000

Concello da Coruña

Área de Regeneración Urbana e Dereito á Vivenda

Dpto. Planeamento

MODIFICACIÓN DO PXOM2013-Nº3 (MPG 3/14)

DOCUMENTO PARA APROBACIÓN INICIAL

CATÁLOGO

a arquitecta municipal

Novembro 2015

PLANO

010