


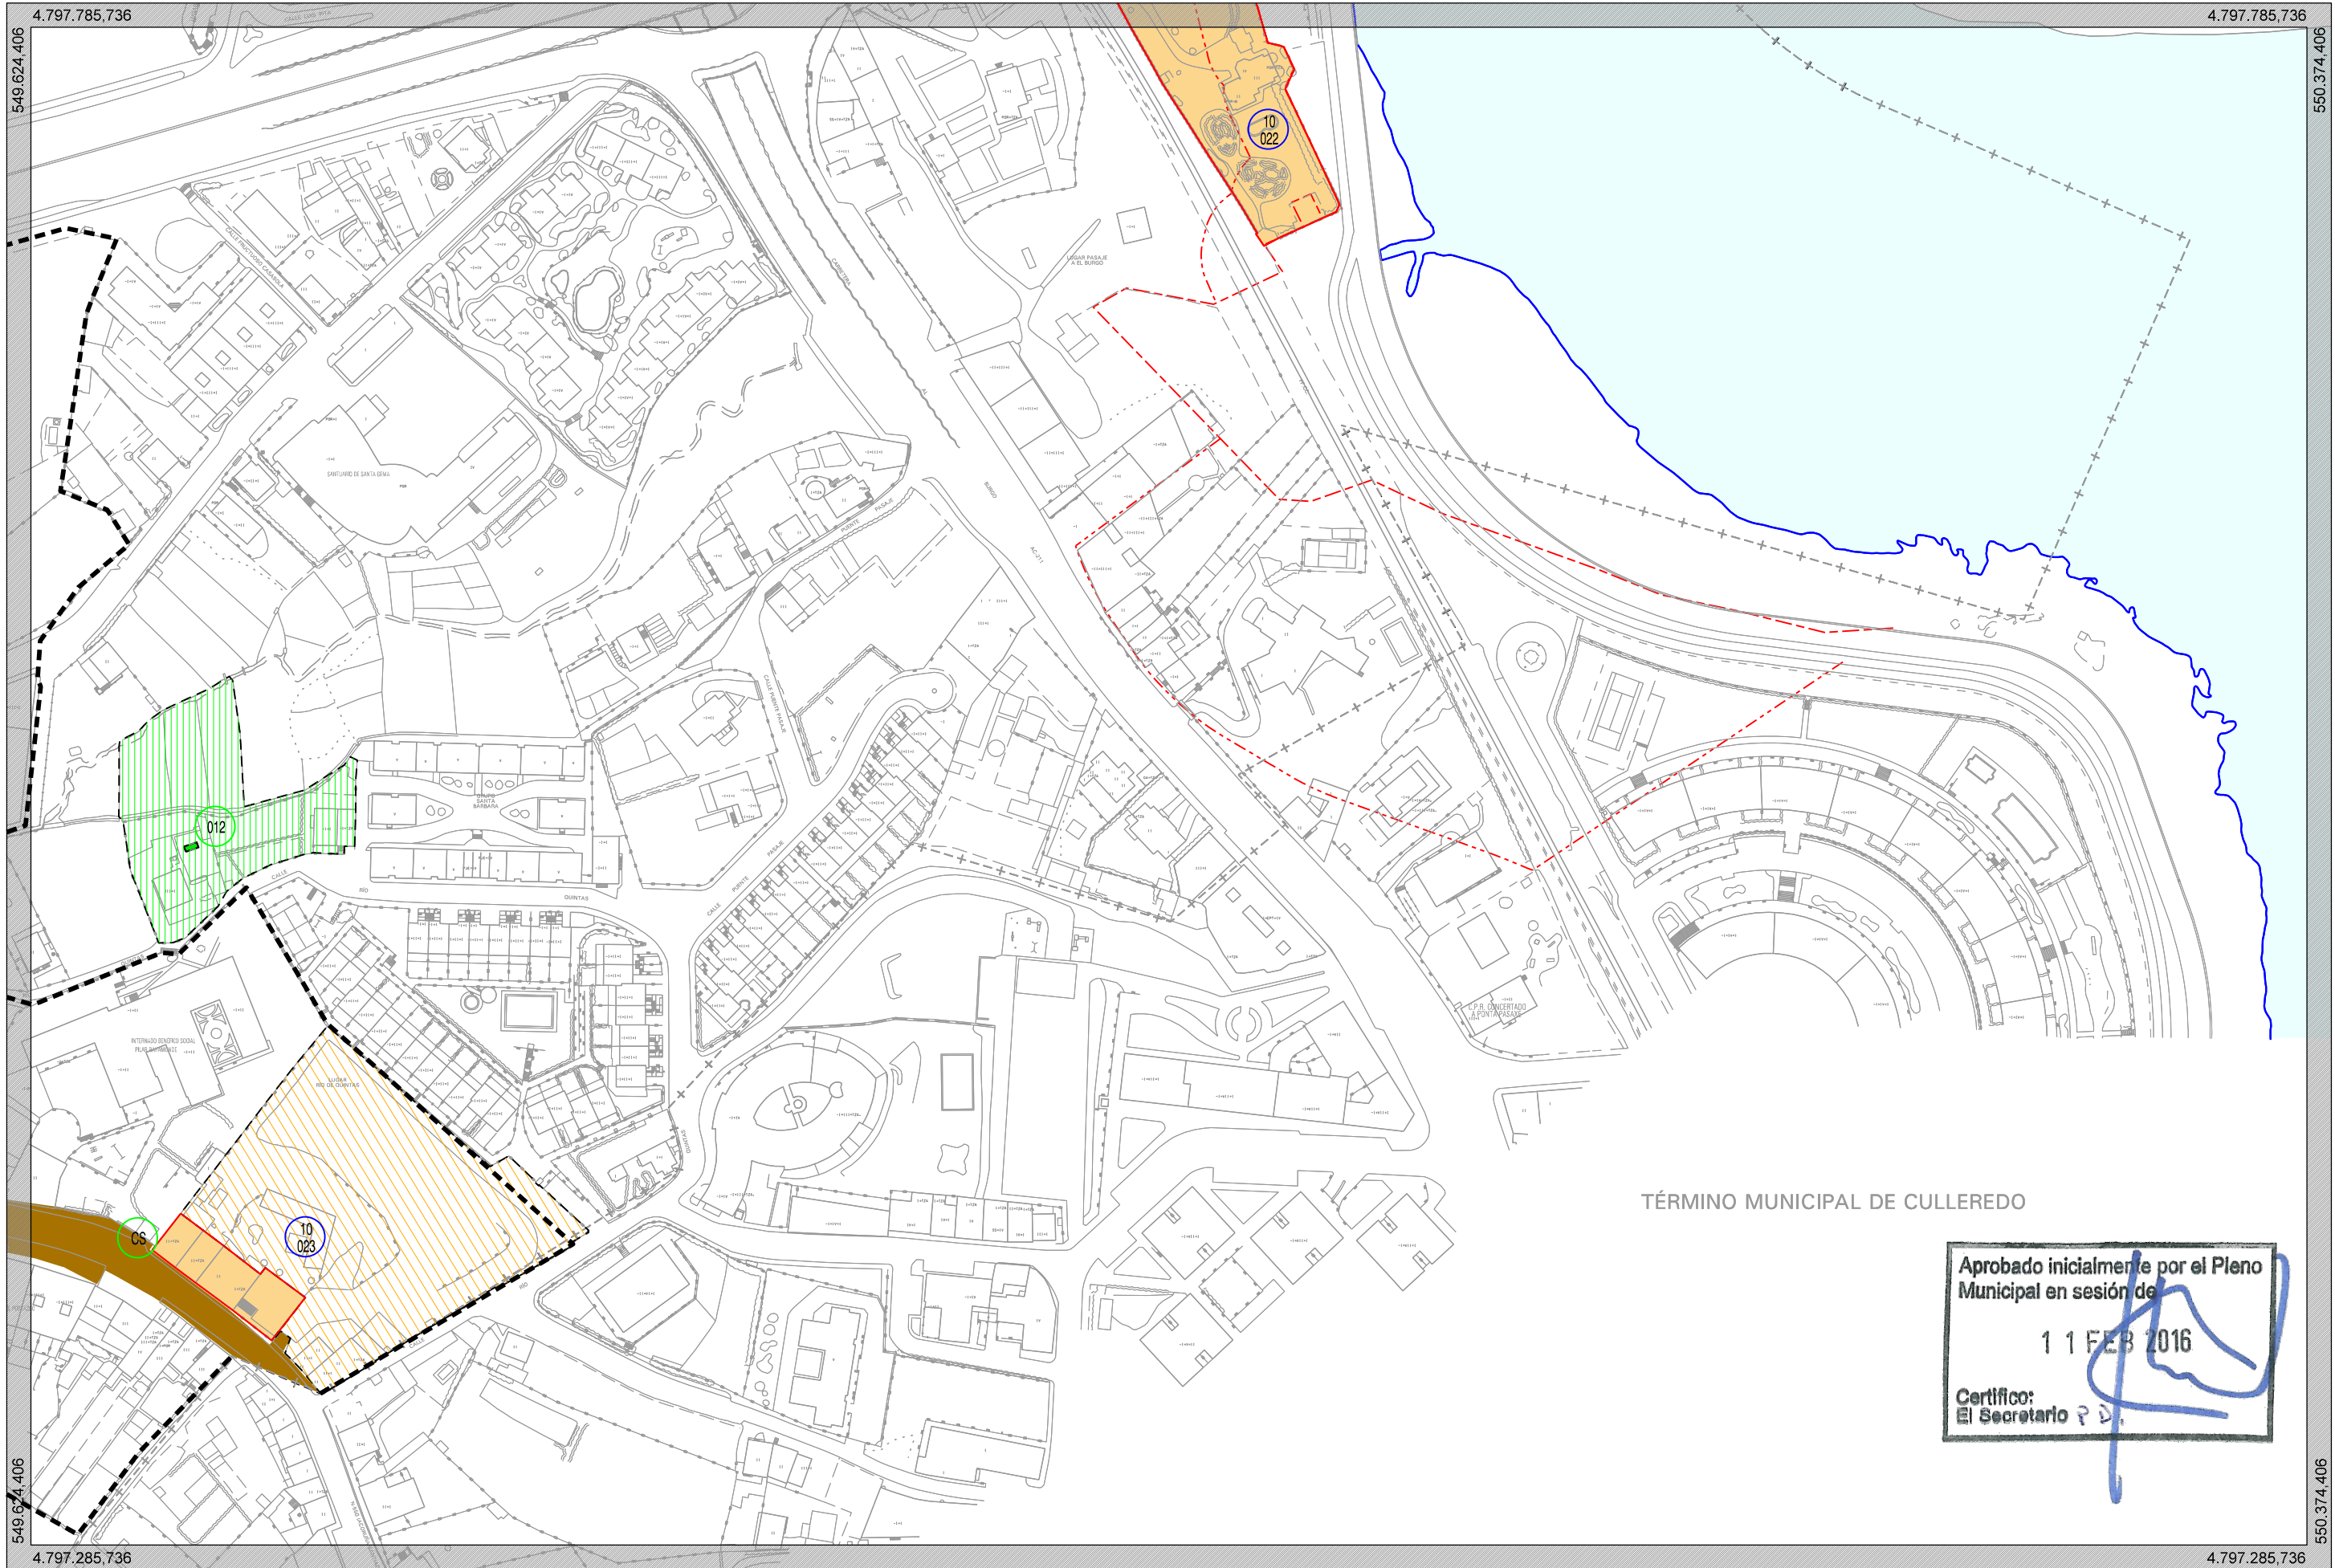

TÉRMINO MUNICIPAL DE CULLEREDO

Aprobado inicialmente por el Pleno Municipal en sesión de
11 FEB 2016
Certifico:
El Secretario P. D.

LIMITES - - + - - - - - TÉRMINO MUNICIPAL - - - - - DESLINDE DE D. P. MARÍTIMO-TERRESTRE - - - - - LÍMITE INTERIOR DE LA RIBERA DEL MAR - - - - - SERVIDUMBRE DE PROTECCIÓN - - - - - ZONA DE INFLUENCIA		ID. ELEMENTOS CH CONJUNTO HISTÓRICO XXX ARQUEOLÓGICO CS CAMINO DE SANTIAGO TH TORRE DE HÉRCULES XXX ETNOGRÁFICO XXX ARQUITECTÓNICO	CONJUNTO HISTÓRICO - - - - - DELIMITACIÓN ZONA PRIMERA - - - - - ZONA RESPETO ZONA PRIMERA - - - - - DELIMITACIÓN ZONA SEGUNDA - - - - - ZONA RESPETO ZONA SEGUNDA - - - - - ZONA TERCERA ELEM. AISLADOS	ELEMENTOS ARQUEOLÓGICOS PROTECCIÓN GRADO I PROTECCIÓN GRADO II PROTECCIÓN GRADO III CONTORNO DE PROTECCIÓN	CAMINO DE SANTIAGO CAMINO DE SANTIAGO ÁMBITO CAMINO TORRE DE HÉRCULES ELEMENTO PROTEGIDO ZONA CORE ZONA BUFFER	ELEMENTOS ETNOGRÁFICOS PROTECCIÓN GRADO I PROTECCIÓN GRADO II CONTORNO DE PROTECCIÓN	ELEMENTOS ARQUITECTÓNICOS PROTECCIÓN INTEGRAL (I) ESTRUCTURAL (II) PROTECCIÓN AMBIENTAL (III) CONTORNO DE PROTECCIÓN	 ESCALA A3 1:2.000 A1 1:1.000	HOJA: 113 Concello da Coruña Área de Regeneración Urbana e Dereito á Vivenda Dpto. Planeamento MODIFICACIÓN DO PXOM2013 -Nº3 (MPG 3/14) DOCUMENTO PARA APROBACIÓN INICIAL CATÁLOGO a arquitecta municipal Rosario Sancho Castro Novembro 2015 PLANO O10	
--	--	---	--	---	--	--	---	--	--	--