


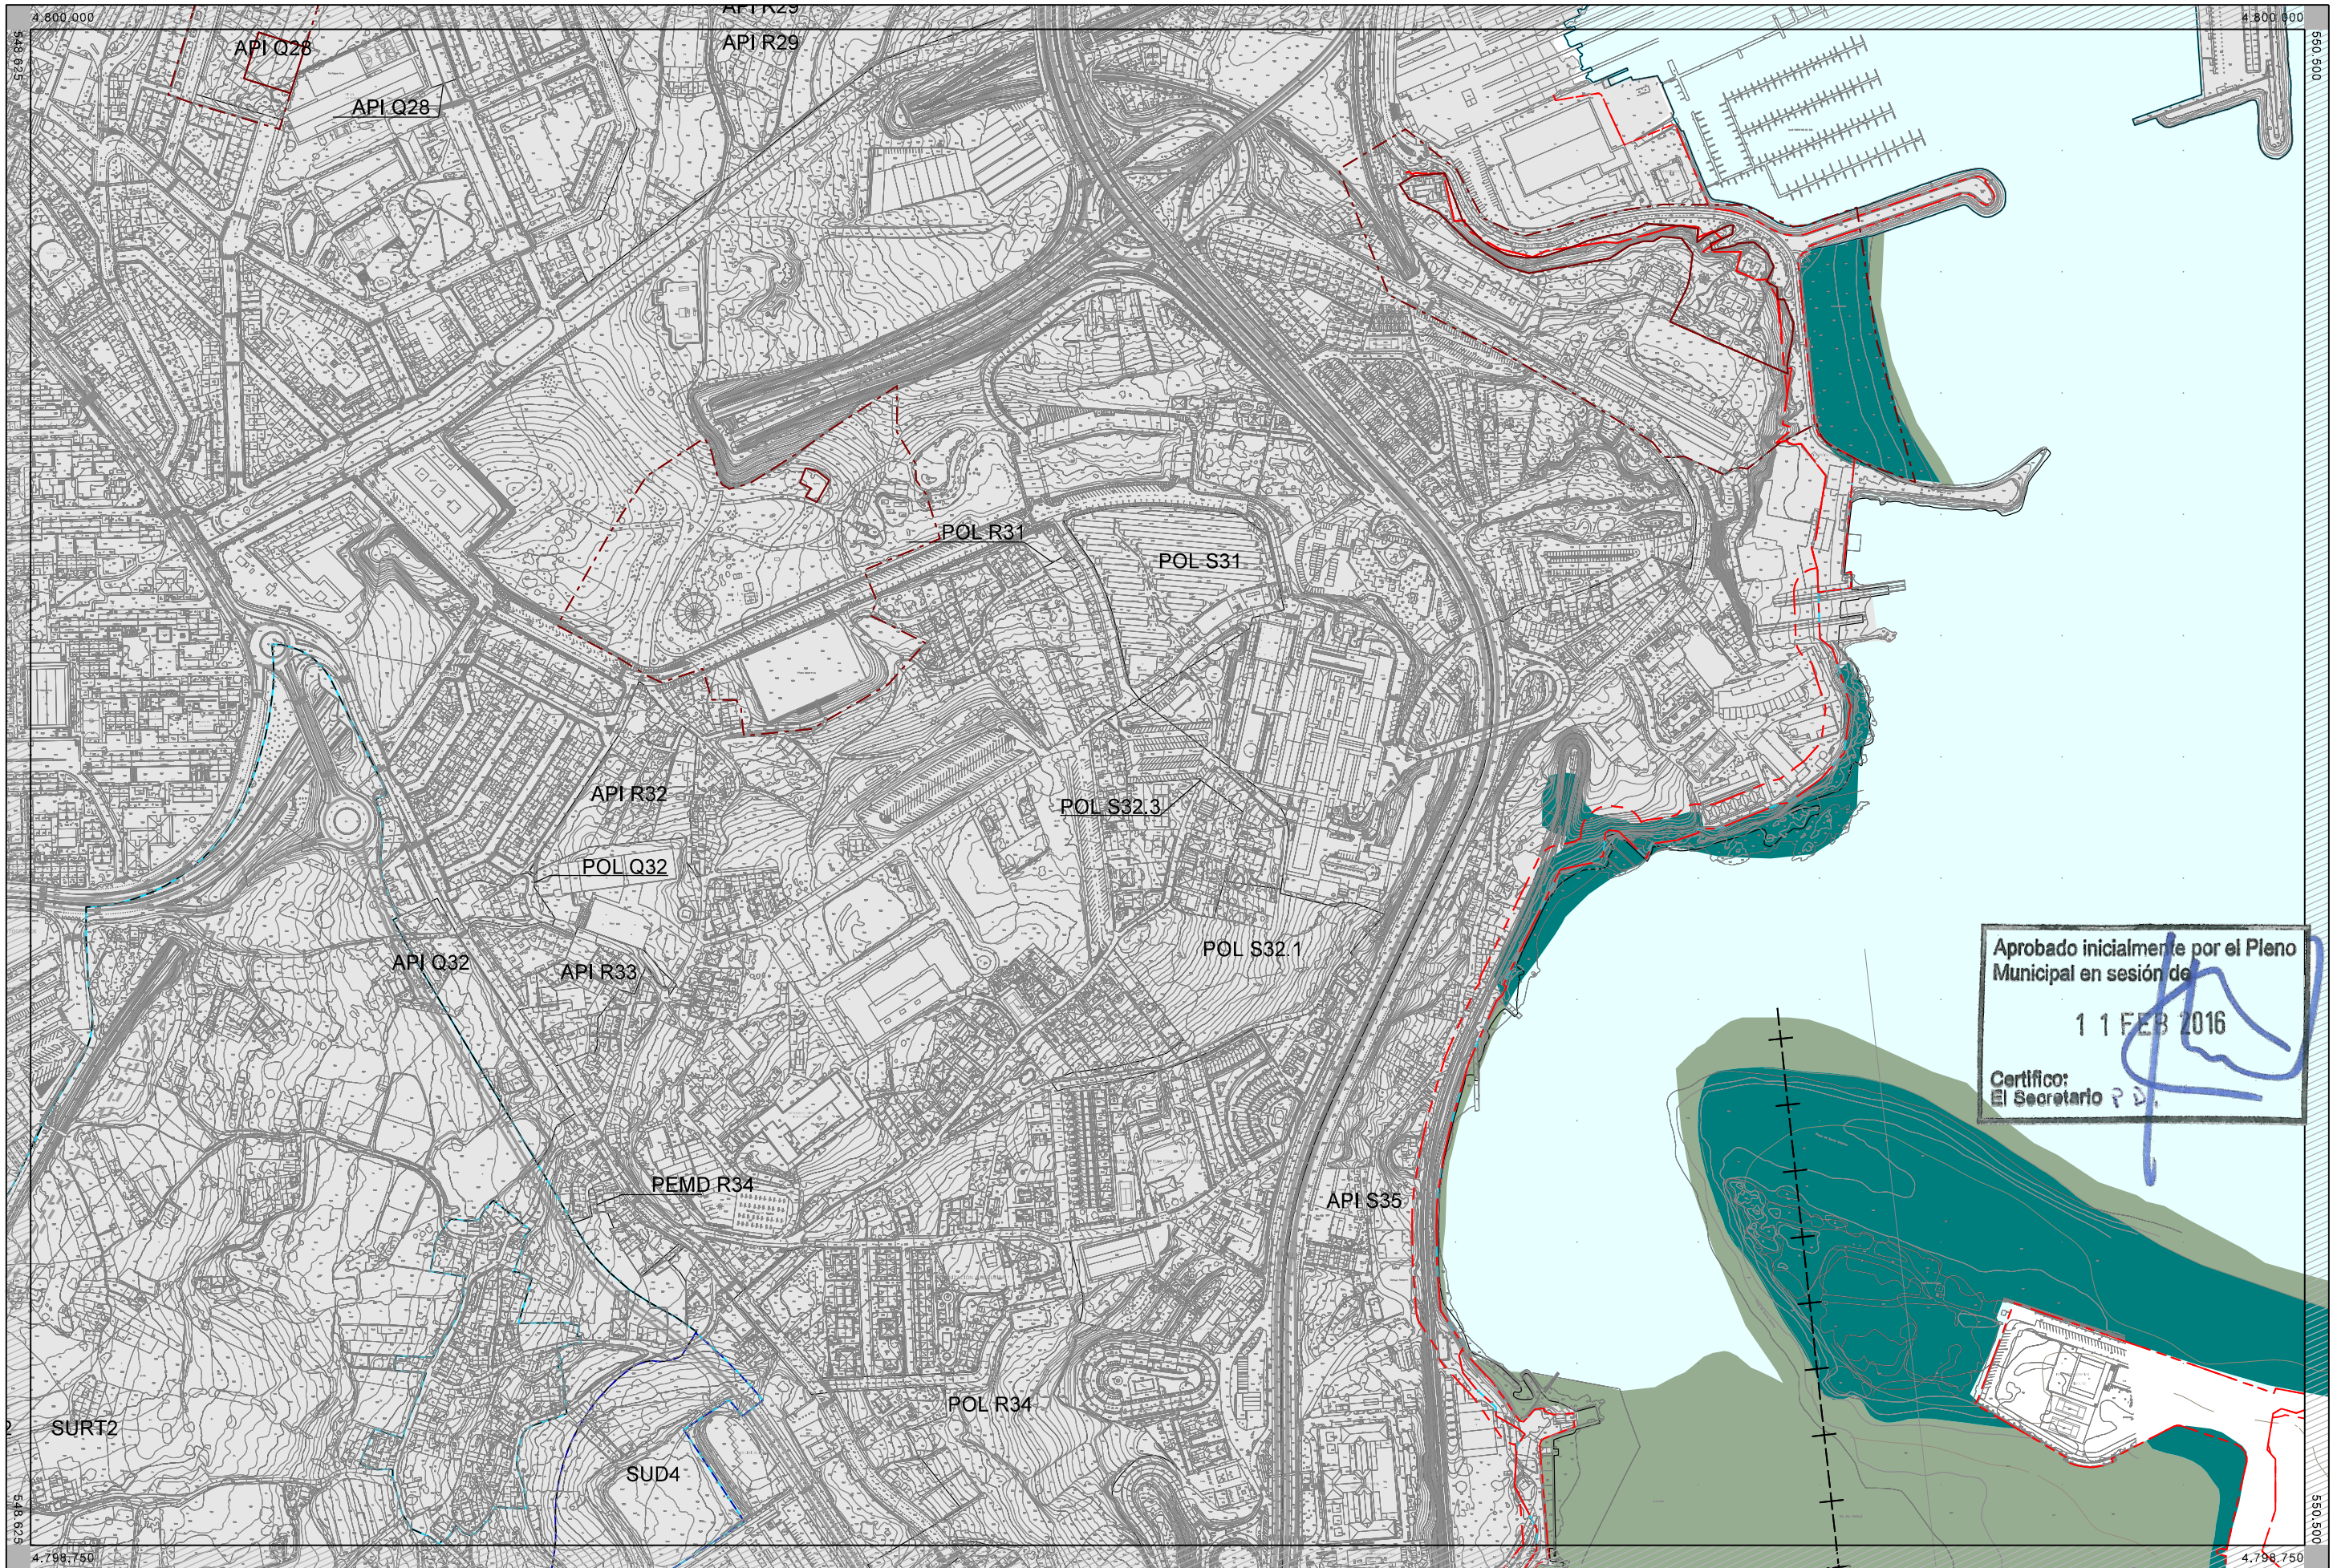

Aprobado inicialmente por el Pleno
Municipal en sesión de
11 FEB 2016
Certifico:
El Secretario P. D.

	TERMINO MUNICIPAL DESLINDE DEL DOMINIO PÚBLICO MARITIMO-TERRESTRE LIMITE INTERIOR DE LA RIBERA DEL MAR SERVIDUMBRE DE PROTECCIÓN ZONA DE INFLUENCIA SISTEMA GENERAL ADSCRITO	SUELO URBANO SUELO URBANO NO CONSOLIDADO SUELO URBANIZABLE DELIMITADO SUELO URBANIZABLE DE RÉGIMEN TRANSITORIO	RED DE ESPACIOS NATURALES INTERMARIAL COSTERA ORDENACIÓN ESPACIOS DE INTERÉS MEJORA AMBIENTAL Y PAISAJÍSTICA NÚCLEO DE IDENTIDAD LITORAL (N.I.L.)	AMBITO DE PROTECCIÓN ELEMENTO DE PROTECCIÓN ARQUEOLÓGICA CONTORNO DE PROTECCIÓN		HOJA: 018 ESCALA A3 1:5.000 A1 1:2.500	Concello da Coruña Área de Revaloración Urbana e Dereito á Vivenda Dpto. Planeamento MODIFICACIÓN DO PXOM2013 -Nº3 (MPG 3/14) DOCUMENTO PARA APROBACIÓN INICIAL SERVIDUMBRES DO PLAN DE ORDENACIÓN DO LITORAL a arquitecta municipal Rosario Sancho Castro Novembro 2015 PLANO 011
--	--	--	--	--	--	--	--