


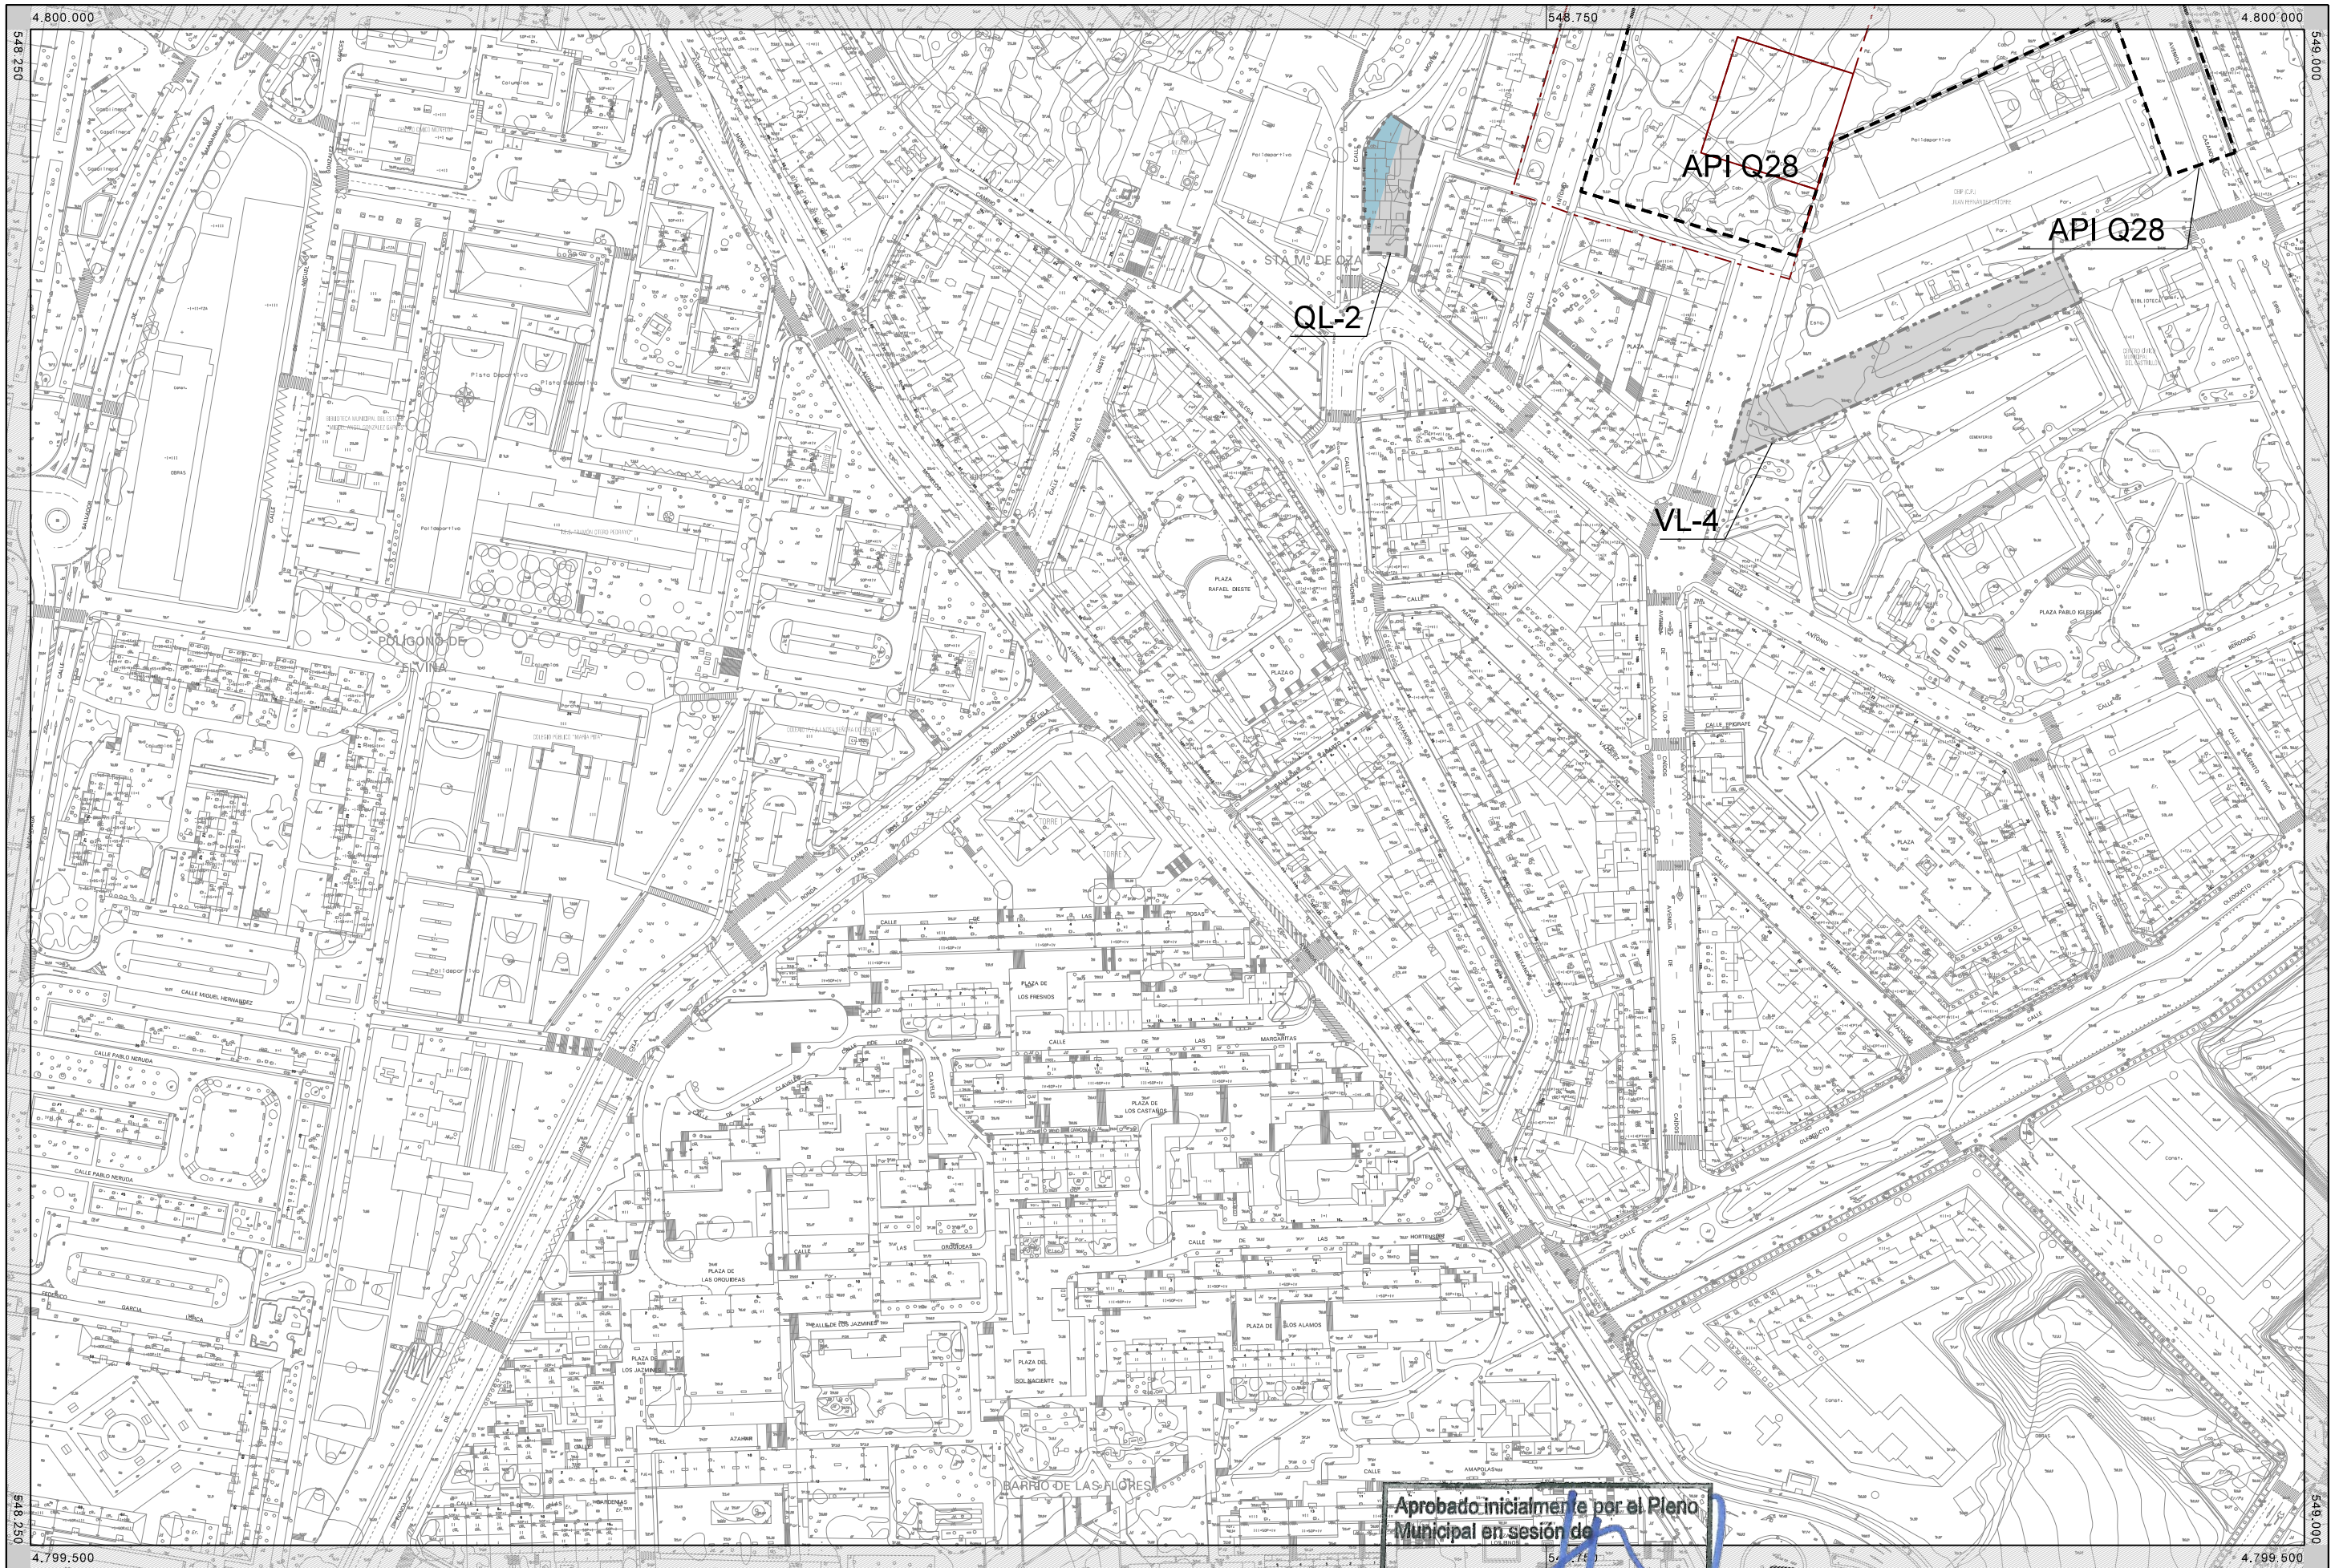


Aprobado inicialmente por el Pleno Municipal en sesión de 11 FEB 2016

Certifico:
El Secretario

- | | | | |
|---|--|--|--|
| ---+---+---
TERMINO MUNICIPAL | POL. AID
DESLINDE DEL DOMINIO PÚBLICO MARTINO-TERRESTRE | IDENTIFICACIÓN ÁMBITO
ÁREA DE REPARTO | ÁREAS DE PLANEAMIENTO INCORPORADO
ÁREAS DE PLANEAMIENTO DETALLADO |
| ---+---+---
LÍMITE INTERIOR DE LA RIBERA DEL MAR | ARI POL. AID
SISTEMA GENERAL ADSCRITO | ÁMBITO DE CONTRIBUCIONES ESPECIALES | ÁREAS DE PLANEAMIENTO REMITIDO |
| ---+---+---
SERVIDUMBRE DE PROTECCIÓN | D0
IDENTIFICACIÓN DISTRITO | IDENTIFICACIÓN DISTRITO | PLAN ESPECIAL |
| ---+---+---
ZONA DE INFLUENCIA | PAO
IDENTIFICACIÓN ACCIÓN | IDENTIFICACIÓN ACCIÓN | PLAN ESPECIAL DE TRANSFORMACIÓN |
| ---+---+---
SUELO URBANO | | | PLAN ESPECIAL DE MEJORA Y DESARROLLO |

- | | |
|---------------------|-------------------------------------|
| GENERAL LOCAL | ÁMBITO DE PROTECCIÓN |
| ESPACIOS LIBRES | ELEMENTO DE PROTECCIÓN ARQUEOLÓGICA |
| EQUIPAMENTOS | CONTORNO DE PROTECCIÓN |
| RED VÍA/RA | |
| INFRAESTRUCTURAS | |
| RED FERROVIARIA | |
| ESPACIOS PORTUARIOS | |

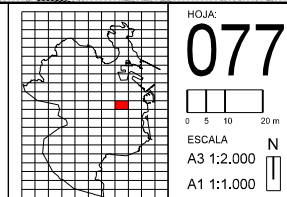



Concello da Coruña
Área de Regeneración Urbana e Dereito á Vivenda
Dpto. Planeamento

MODIFICACIÓN DO PXOM2013 -Nº3 (MPG 3/14)

DOCUMENTO PARA APROBACIÓN INICIAL

XESTIÓN SOLO URBANO a arquitecta municipal

Novembro 2015
PLANO

Rosario Sancho Castro

077

ESCALA A3 1:2.000

A1 1:1.000

N

G1