



SECCIÓN 1

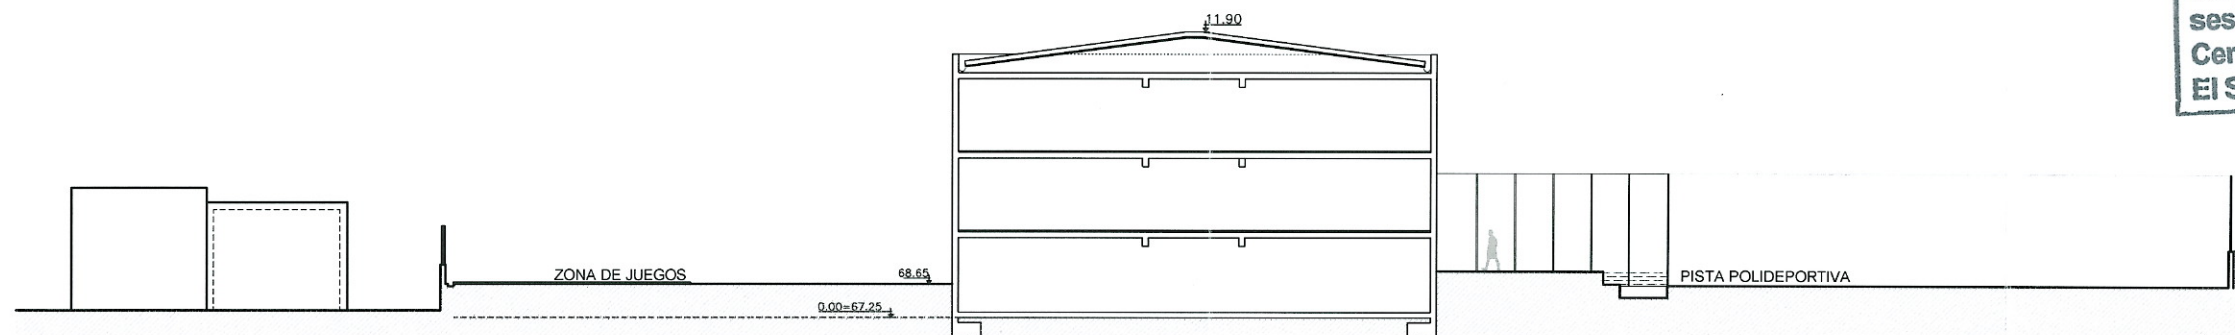


SECCIÓN 2

Aprobado inicialmente por la
Junta de Gobierno Local en
sesión de... 17 ABR. 2015...
Certifico:
El Secretario, P.D.


Aprobado definitivamente por el
Pleno Municipal en sesión de
- 7 AGO 2015
Certifico:
El Secretario, pd.

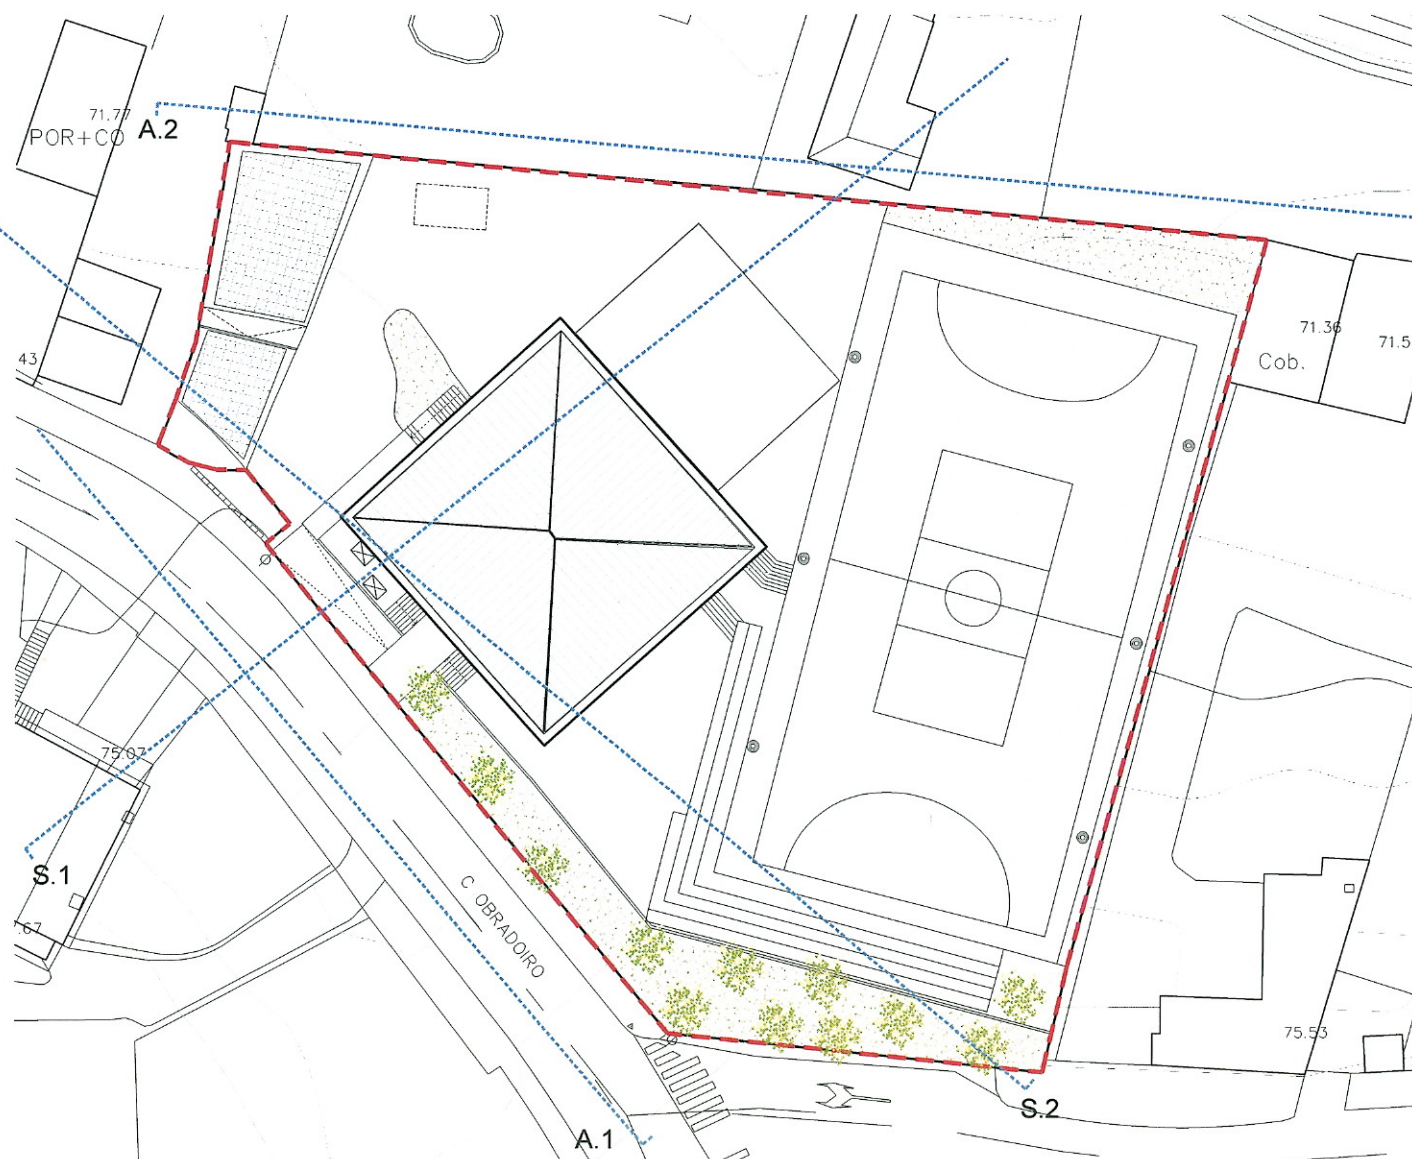

ALZADO 1

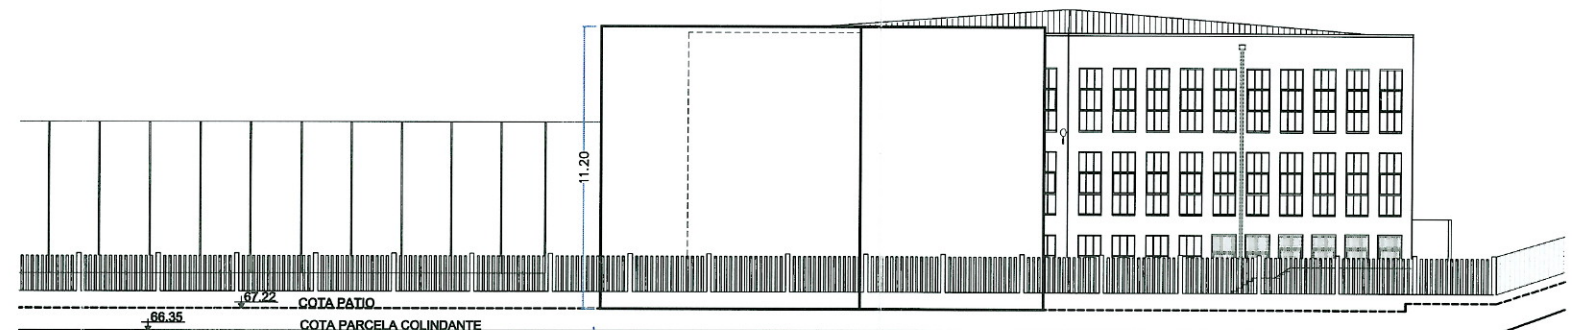


ALZADO 2

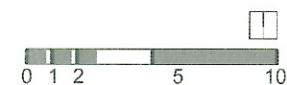

ARQUITECTOS
JUAN R. IGLESIAS BABIO

IVAN LOPEZ VEIGA
IGLESIAS_VEIGA ARQUITECTOS S.L.P.
C/ SAN RODRIGO, 15-23 P.L. 2-3 A CORUÑA www.iglesiasveiga.es

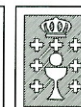

XUNTA DE GALICIA
CONSELLERIA DE CULTURA, EDUCACION
E ORDENACIÓN UNIVERSITARIA

ESTUDIO DE DETALLE
DE AMPLIACIÓN DEL CEIP MANUEL MURGUÍA, A CORUÑA

PLANO:
ALINEACIONES Y RASANTES - SECCIONES

PLANO:
ED-06

FECHA
MARZO-2015

ESCALA
A3 1:300