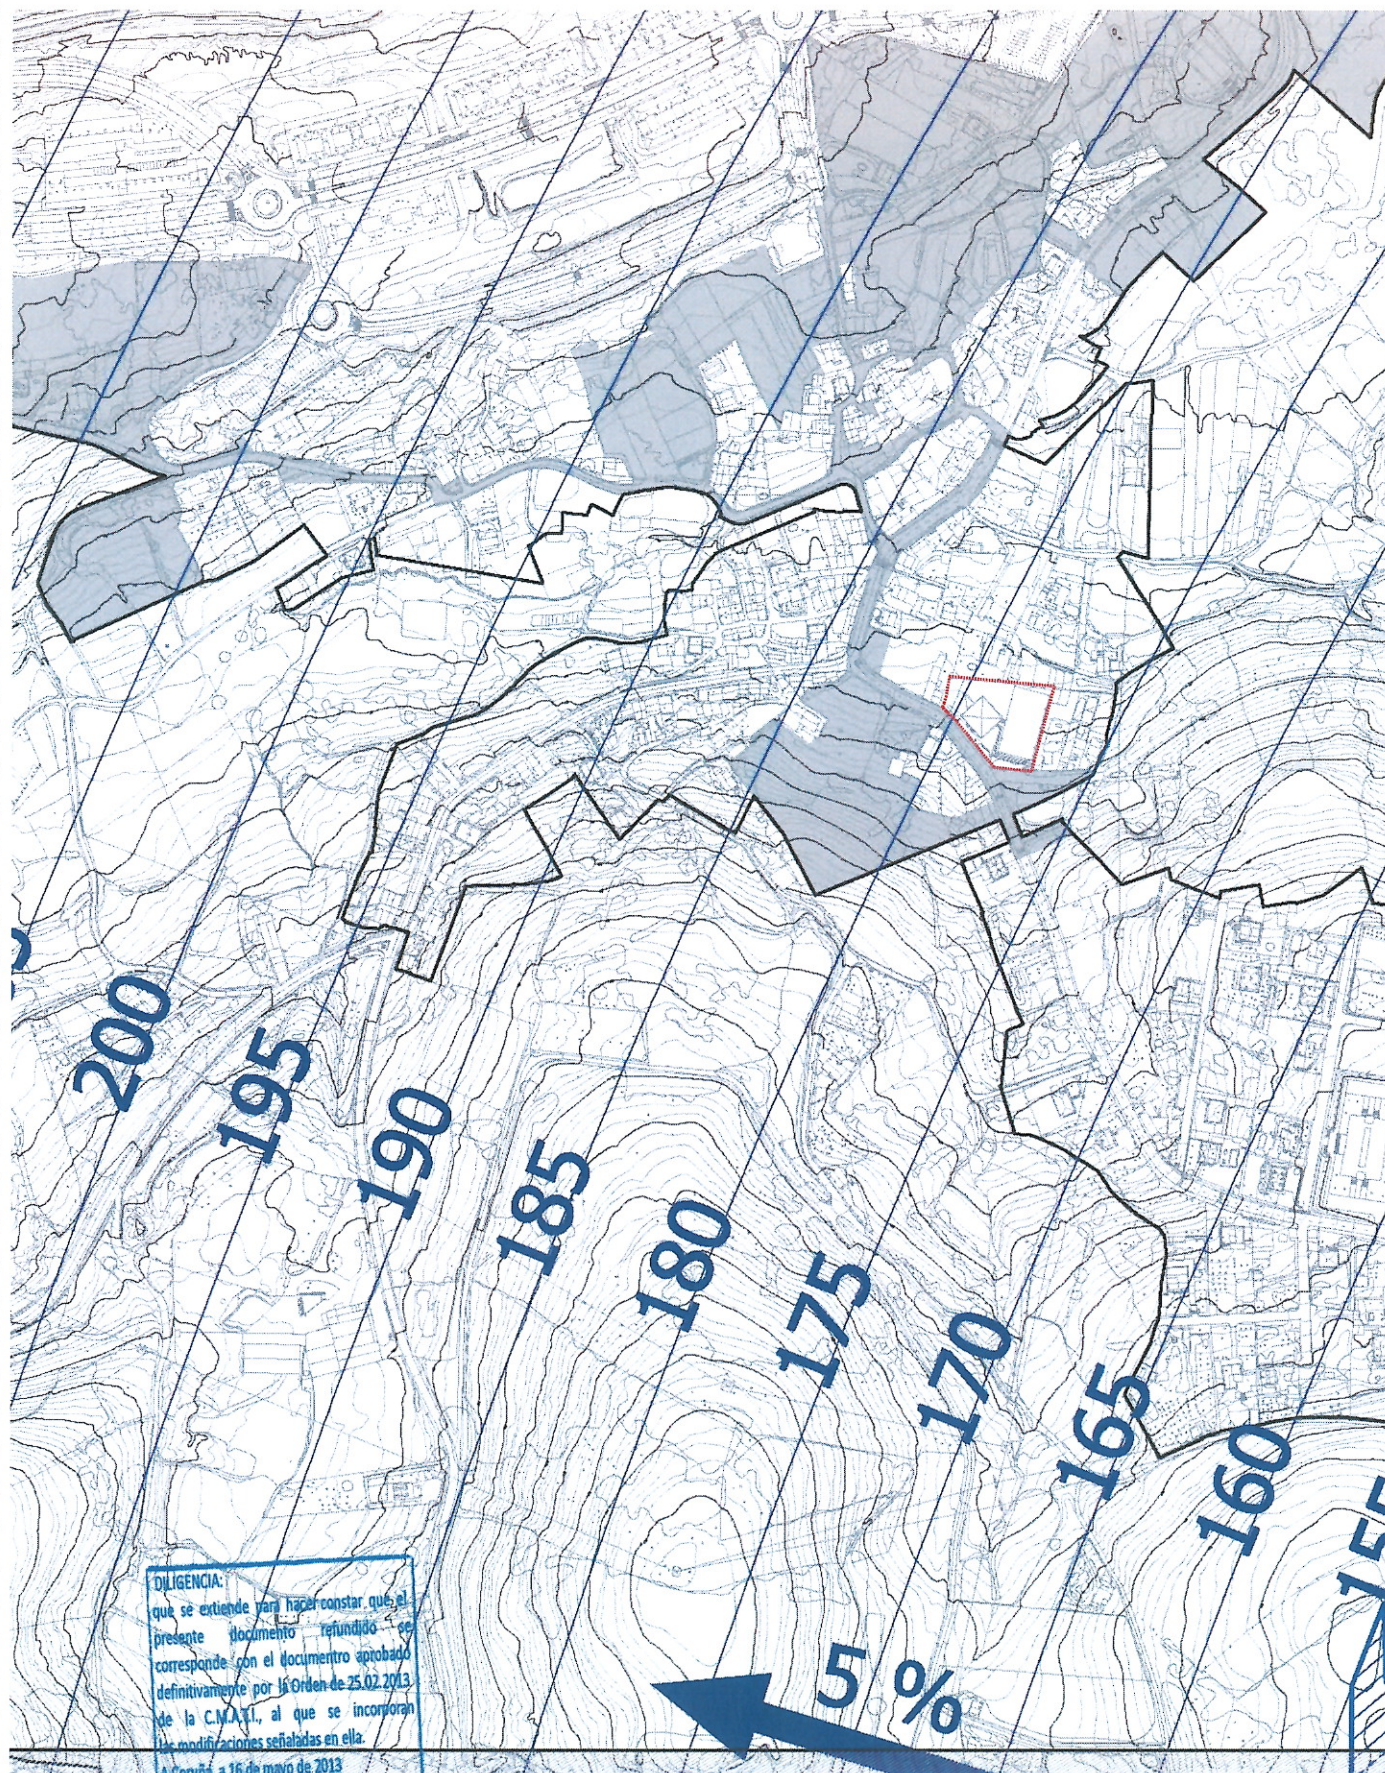


----- PARCELA CEIP. MANUEL MURGUÍA


NOTA: EXTRACTO PLANO PLAN GENERAL A CORUÑA 2013
VER PLANO EN ANEXO 4 AL ESTUDIO DE DETALLE

SERVIDUMBRE AERONÁUTICA COTA +175

Aprobado inicialmente por la
Junta de Gobierno Local en
sesión de 17 ABR. 2015
Certifico:
El Secretario, P.D.

Aprobado definitivamente por el
Pleno Municipal en sesión de
- 7 AGO 2015
Certifico:
El Secretario, pd.

SECCIÓN 1

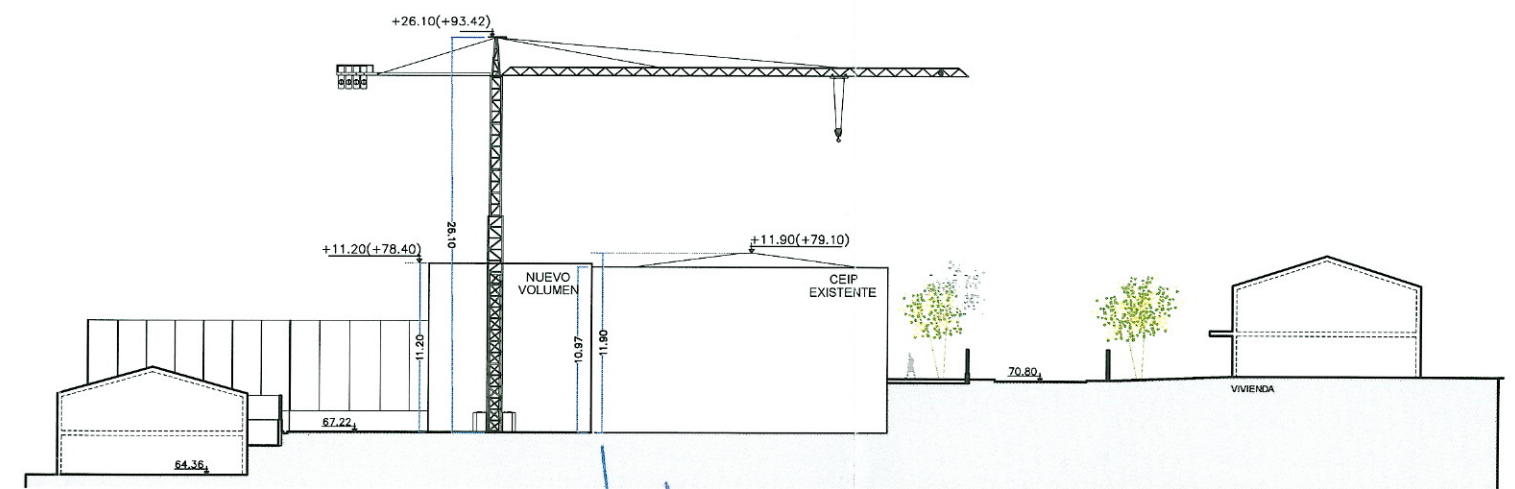

ARQUITECTOS
JUAN R. IGLESIAS BABÍO
IVAN LOPEZ VEIGA
IGLESIAS, VEIGA ARQUITECTOS S.L.P.

XUNTA DE GALICIA
CONSELLERIA DE CULTURA, EDUCACION
E ORDENACION UNIVERSITARIA

ESTUDIO DE DETALLE
DE AMPLIACIÓN DEL CEIP MANUEL MURGUÍA, A CORUÑA

PLANO: AFECCIÓN AERONÁUTICA

PLANO: ED-08

FECHA
MARZO 2015

ESCALA
A3 1:300
1:2000