


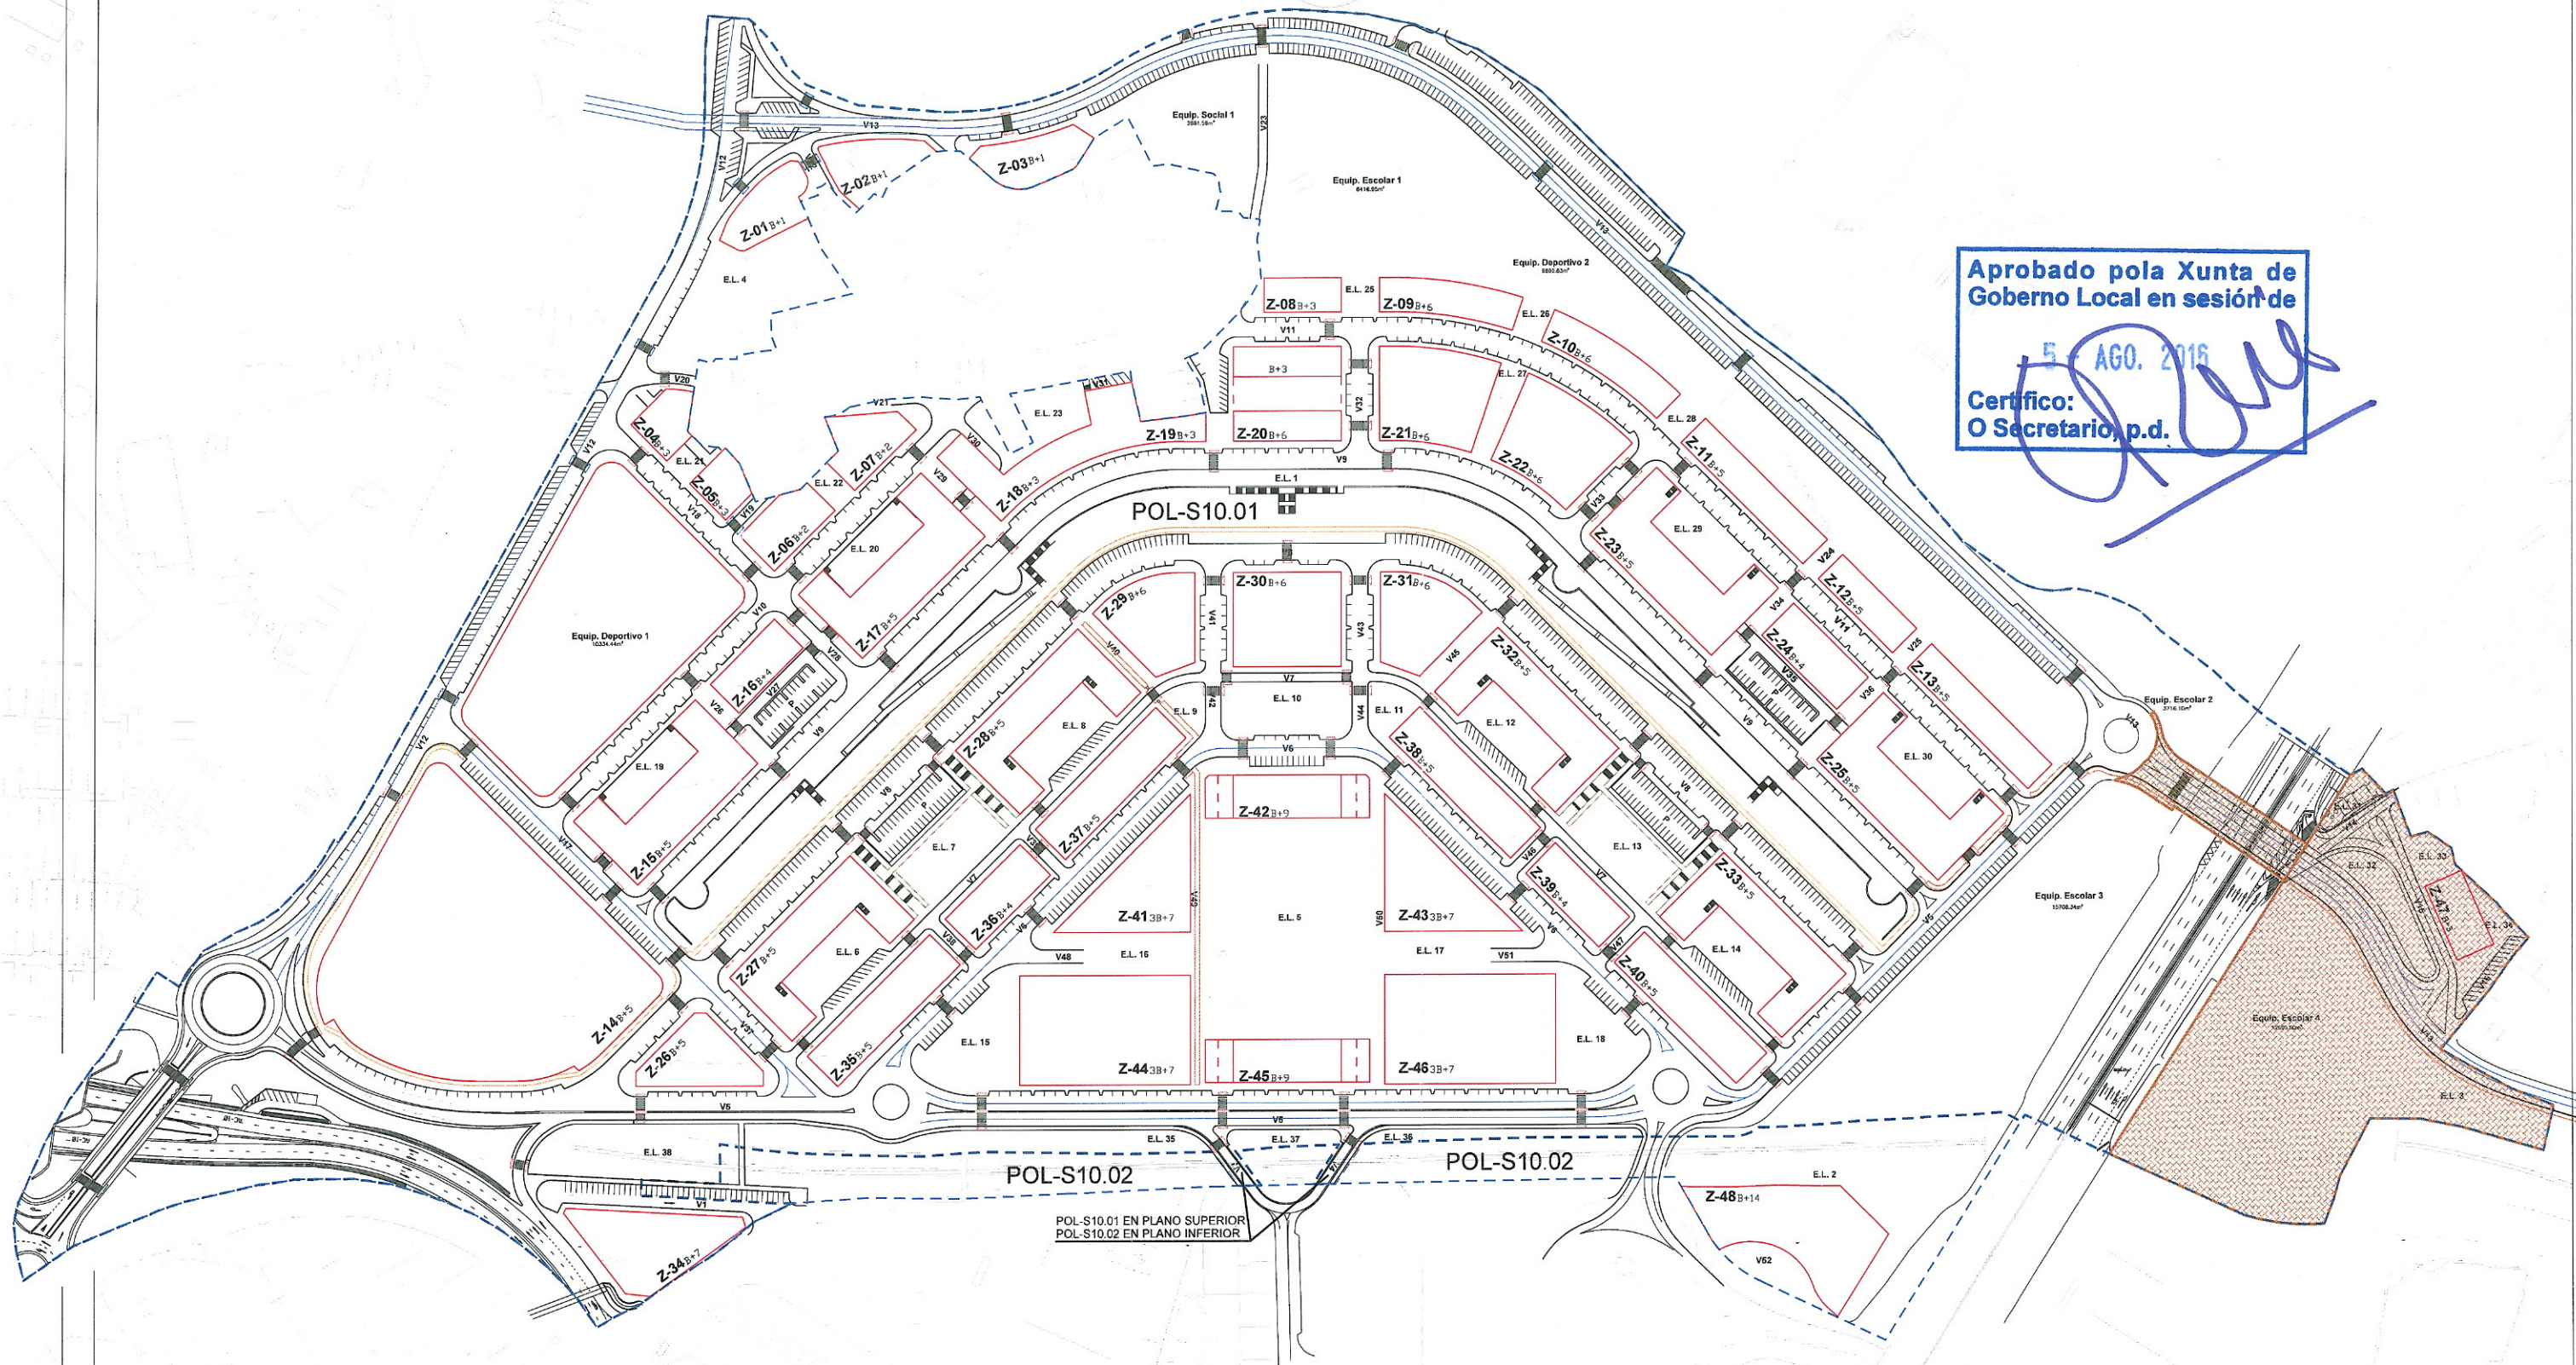

Aprobado pola Xunta de  
Goberno Local en sesión de  
5 AGO. 2016  
Certifico:  
O Secretario, p.d.

ÁMBITO DE SUSPENSIÓN CAUTELAR

|                                                                             |                                                                              |   |
|-----------------------------------------------------------------------------|------------------------------------------------------------------------------|---|
|                                                                             | <b>Concello da Coruña</b><br>Área de Rexeneración Urbana e Dereito á Vivenda | Planeamento   |
| MODIFICACIÓN PUNTUAL NO ÁMBITO DO SURT-2,<br>SECTOR S-10 "PARQUE OFIMÁTICO" |                                                                              |   |
| ÁMBITOS PARA A SUSPENSIÓN CAUTELAR DE LICENZAS                              |                                                                              |   |
| O ARQUITECTO MUNICIPAL<br>ÓSCAR PEREIRA SÁNCHEZ                             | ESCALA:<br>A3 1:3.000<br>A1 1:1.500<br>                                      | REFERENCIA:<br>RUD2016037<br>DELINEACIÓN<br>RGF ENR AIS<br>JCS JLI<br>DATA:<br>Maio 2016<br>FOLLA:<br>PLANO:<br><b>01</b> |