



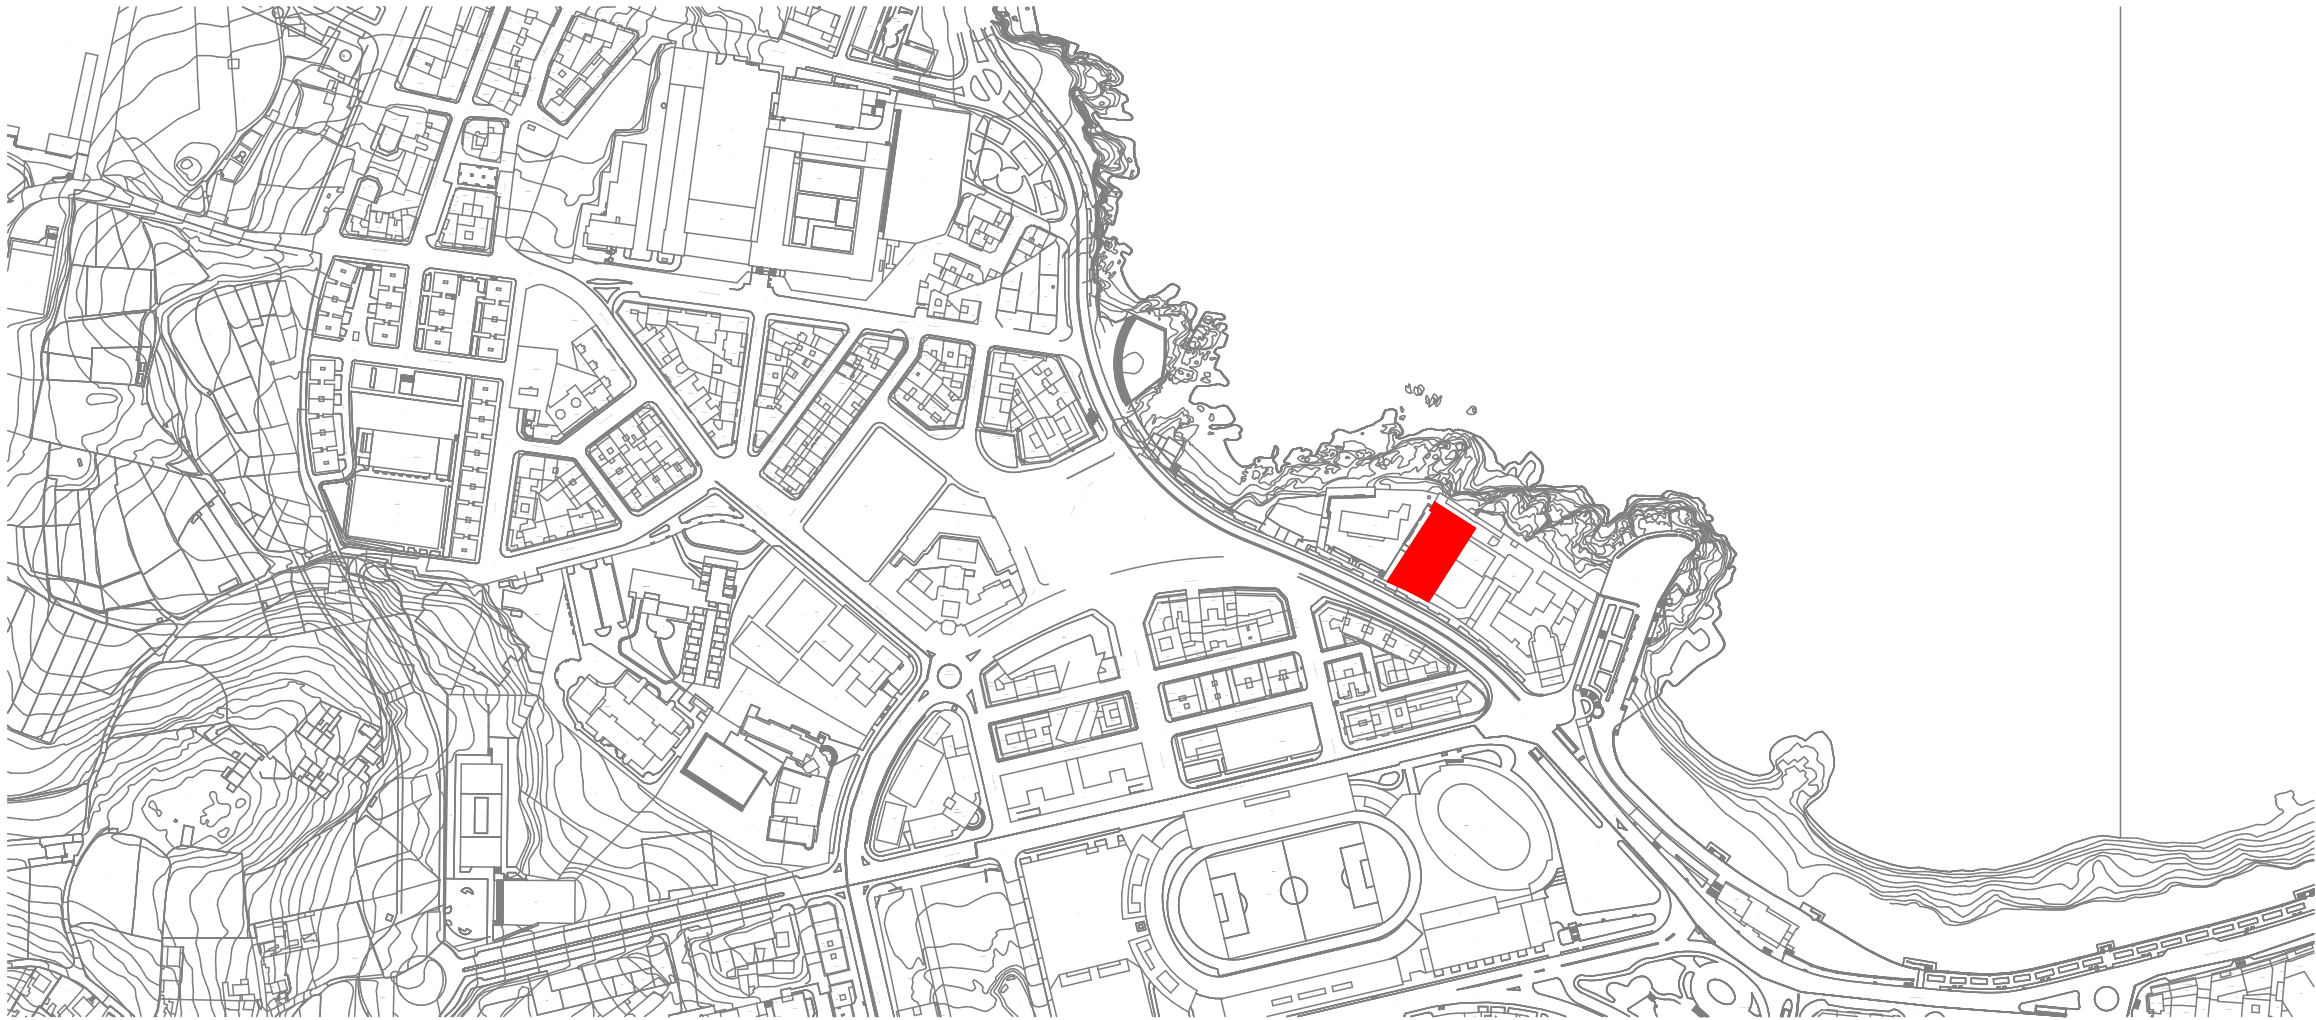

SITUACIÓN SOBRE CARTOGRAFIA MUNICIPAL

ESCALA: 1/5.000

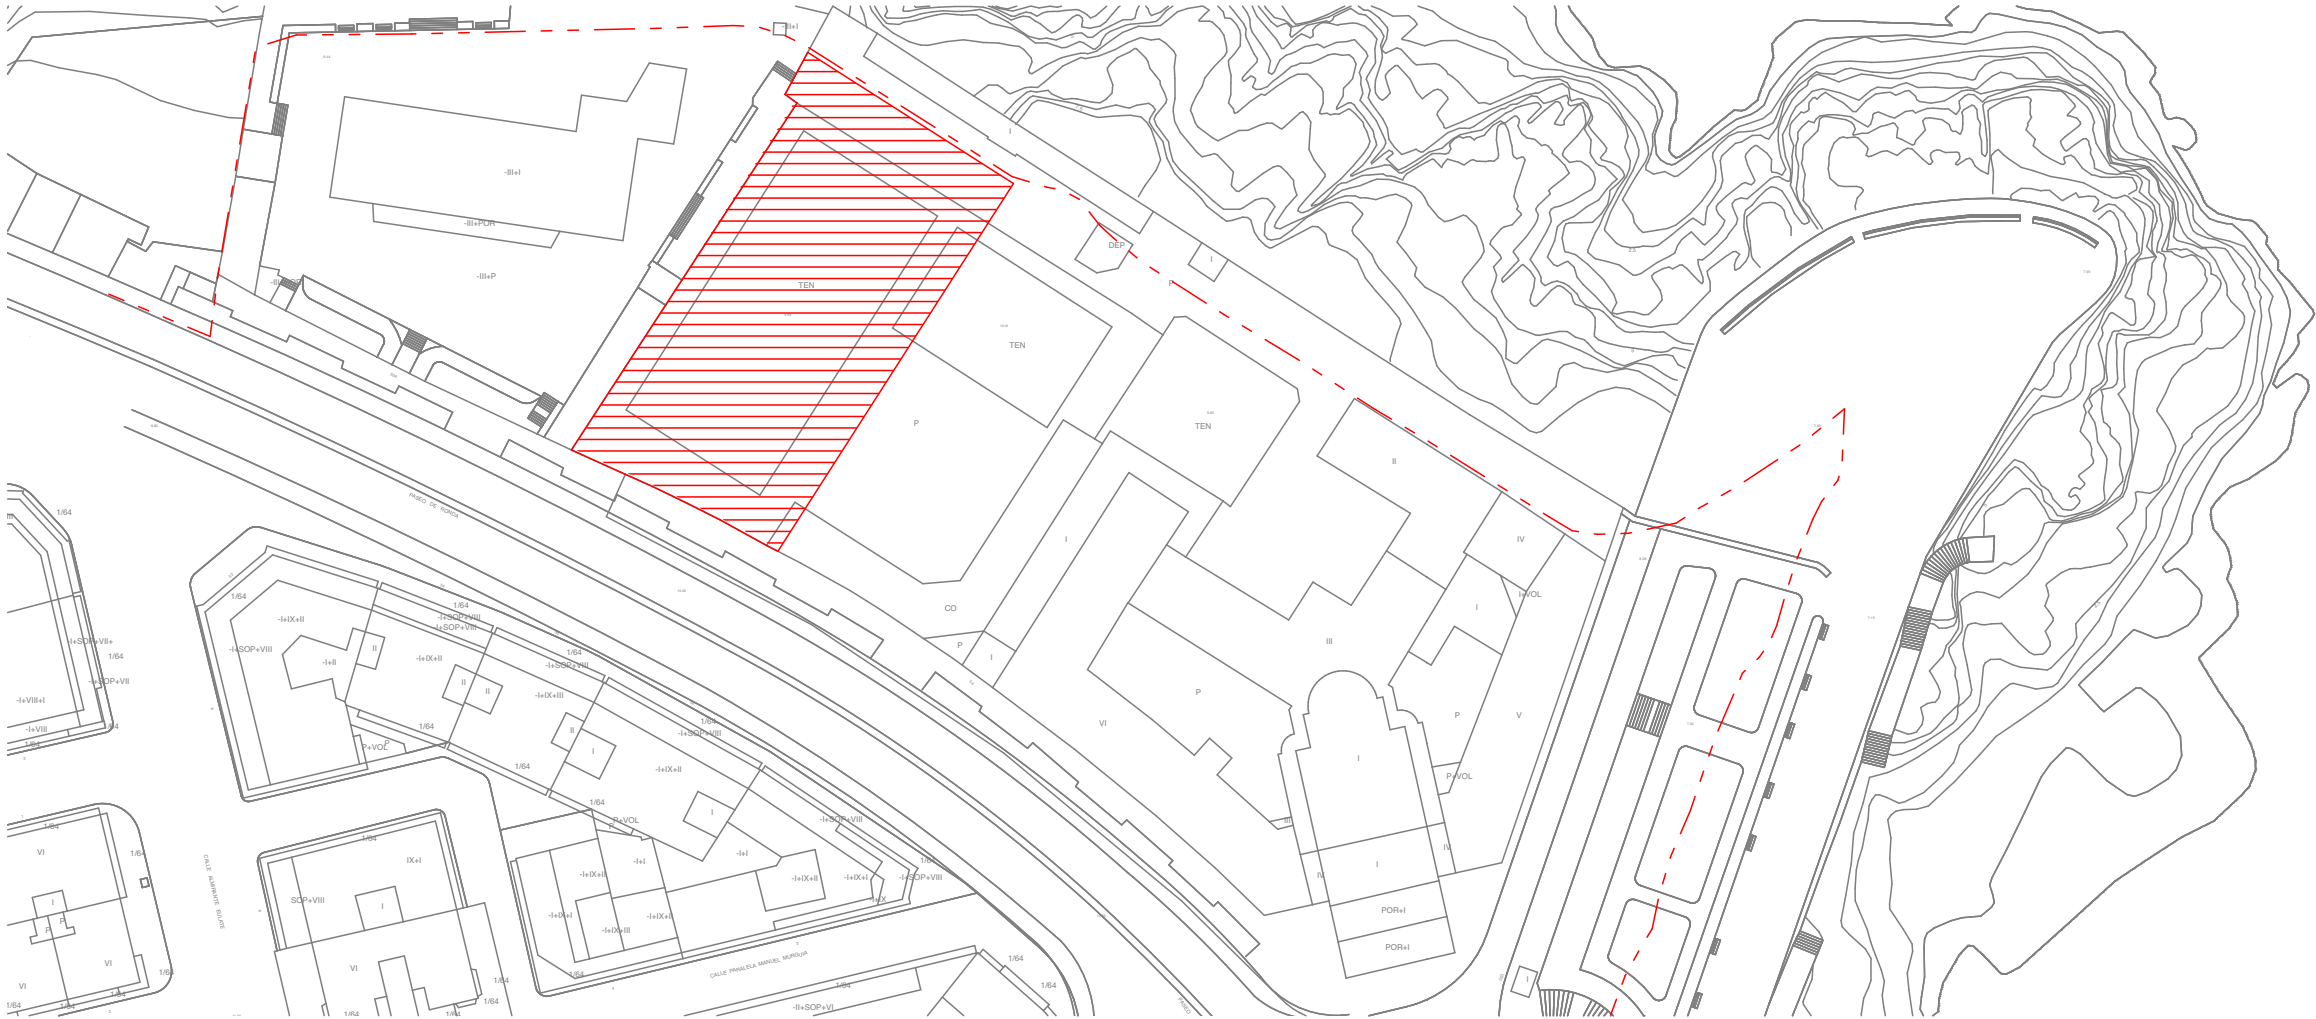

EMPLAZAMIENTO SOBRE CARTOGRAFIA MUNICIPAL Y LINEA DE SERVIDUMBRE DE PROTECCION - - - - -

ESCALA: 1/1.000



c/ Linares Rivas 12-14 1º Izda-E
15.005 La Coruña
981.12.69.65
fjfl@coag.es 659.961.420
cmc@coag.es 679.950.854

1156 FRANCISCO JAVIER FRAGA LOPEZ
1568 CARLOS MANTIÑÁN CAMPOS

Estudio de Detalle:
**PABELLON POLIDEPORTIVO PARA EL COLEGIO
ESCLAVAS DEL SAGRADO CORAZON**
Promotor: FUNDACION EDUCATIVA A.C.I. DEL
COLEGIO ESCLAVAS SAGRADO CORAZON
Situación: c/ Paseo de Ronda, nº 57
Municipio: A CORUÑA
Código Postal: 15.011

Firma
FRANCISCO JAVIER FRAGA LOPEZ

Firma
CARLOS MANTIÑÁN CAMPOS

Escala dibujo
E/1:5.000 y 1:1.000

ID Plano
IU-01 Fecha
FEB/2018

Plano
**INFORMACION URBANISTICA
SITUACIÓN Y EMPLAZAMIENTO
SOBRE CARTOGRAFIA MUNICIPAL**


Digital signed by: fraga-mantiñán arquitectos s.l.p.
Date: 11.06.2018 14:06:22
Reason: Firmado conforme al certificado anexo
Location: Santiago de Compostela

CVE: ADA4D9CDBA7C
La validez de este documento se puede comprobar en la web del COAG www.coag.gal/ver
Fecha: 11.06.2018



visado 1701722.3
11.06.2018 14:06:22
conforme al certificado anexo

Colegio Oficial de
Arquitectos de Galicia
COAG

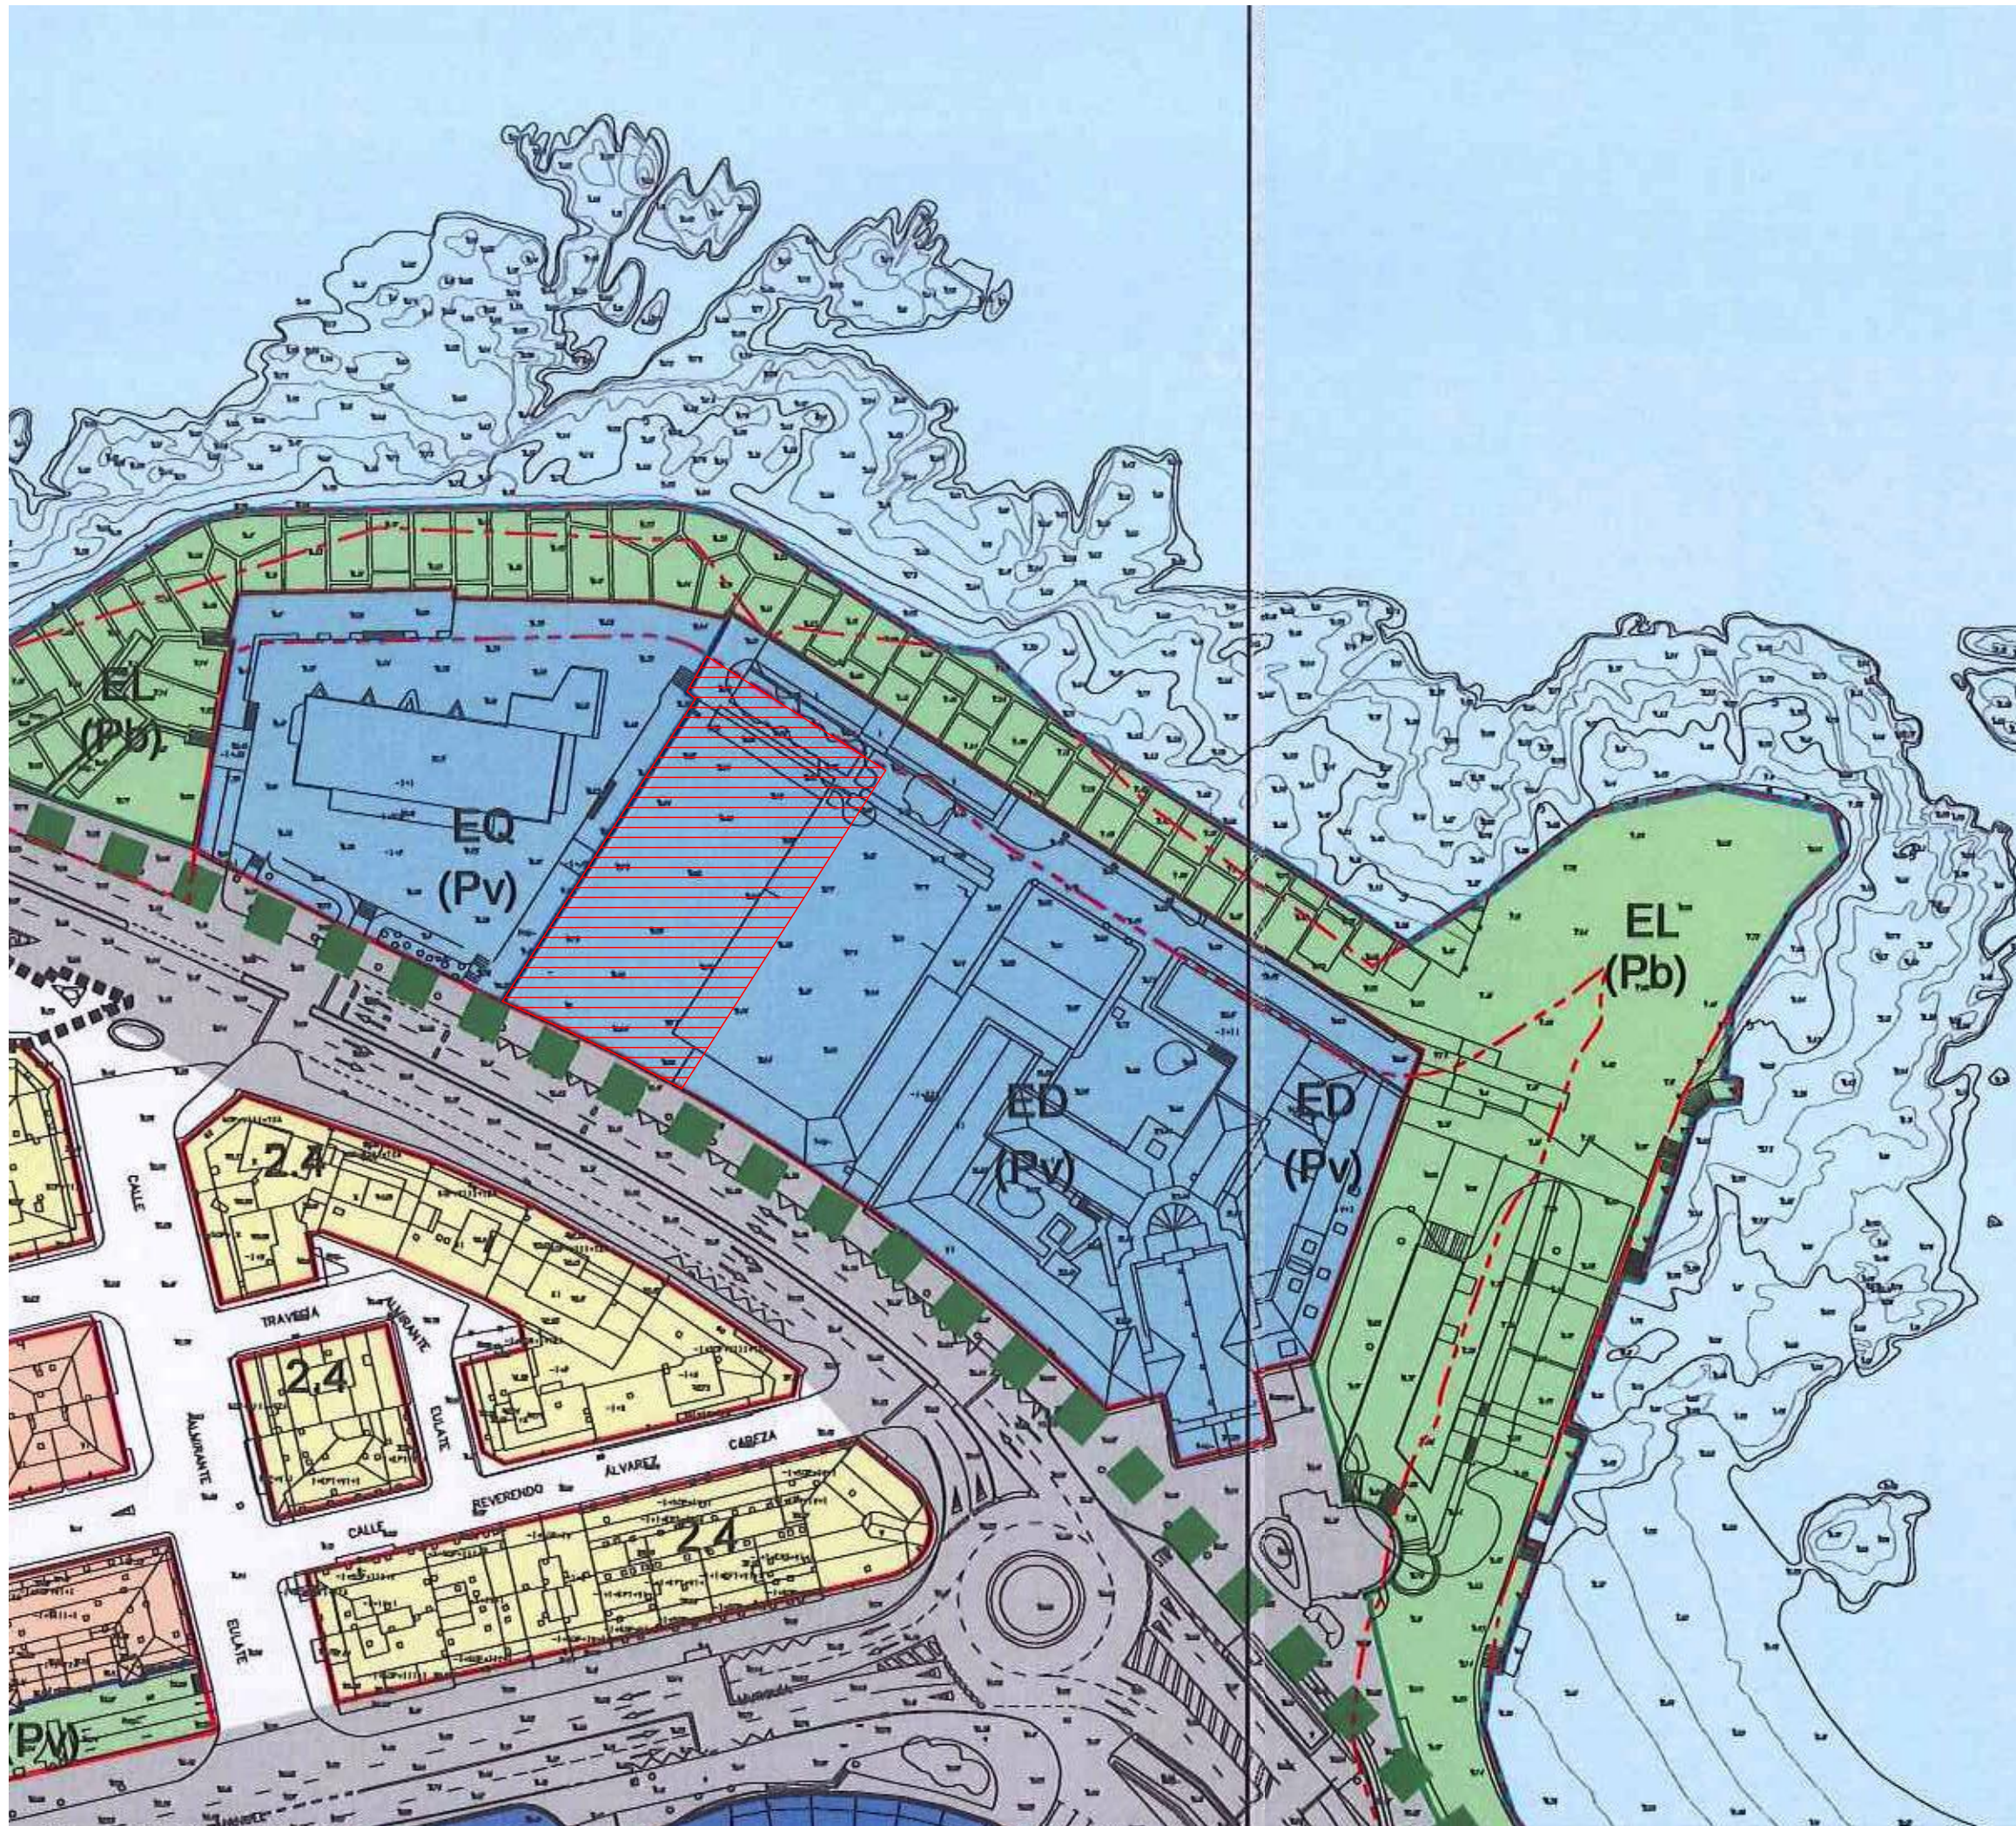

EMPLAZAMIENTO SOBRE PLANO DE ORDENACION DEL PGOM

ESCALA: 1/1000

FTM
fraga-mantiñán
arquitectos s.l.p.

c/ Linares Rivas 12-14 1º Izda-E
15.005 La Coruña
981.12.69.65

fjfl@coag.es 659.961.420
cmc@coag.es 679.950.854

1156 FRANCISCO JAVIER FRAGA LOPEZ
1568 CARLOS MANTIÑÁN CAMPOS

Estudio de Detalle:
**PABELLON POLIDEPORTIVO PARA EL COLEGIO
ESCLAVAS DEL SAGRADO CORAZON**
Promotor: FUNDACION EDUCATIVA A.C.I. DEL
COLEGIO ESCLAVAS SAGRADO CORAZON
Situación: c/ Paseo de Ronda, nº 57
Municipio: A CORUÑA
Código Postal: 15.011

Firma
FRANCISCO JAVIER FRAGA LOPEZ

Firma
CARLOS MANTIÑÁN CAMPOS

Escala dibujo
E/1:1.000

ID Plano Fecha
IU-02 FEB/2018

Plano
**INFORMACION URBANISTICA:
EMPLAZAMIENTO
SOBRE PLANO DE ORDENACION PGOM**

Digital signed by:
Fraga-Mantiñán
Date: 11.06.2018 14:06:22
Reason: Firmado conforme al certificado anexo
Location: Santiago de Compostela

CVE: ADA4D9CDBA7C
La validez de este documento se puede comprobar en la
web del COAG www.coag.gal/ov
Fecha: 11.06.2018



visado 1701722.3
11.06.2018
14:06:22
conforme al certificado anexo

Colegio Oficial de
Arquitectos de Galicia
COAG