



Plano

ORDENACION VOLUMETRICA: SOBRE PLANO TOPOGRÁFICO ALINEACIONES



ALZADO A CALLE PASEO DE RONDA

ESCALA: 1/500




SECCIÓN BB'

ESCALA: 1/500



SECCIÓN AA'

ESCALA: 1/500

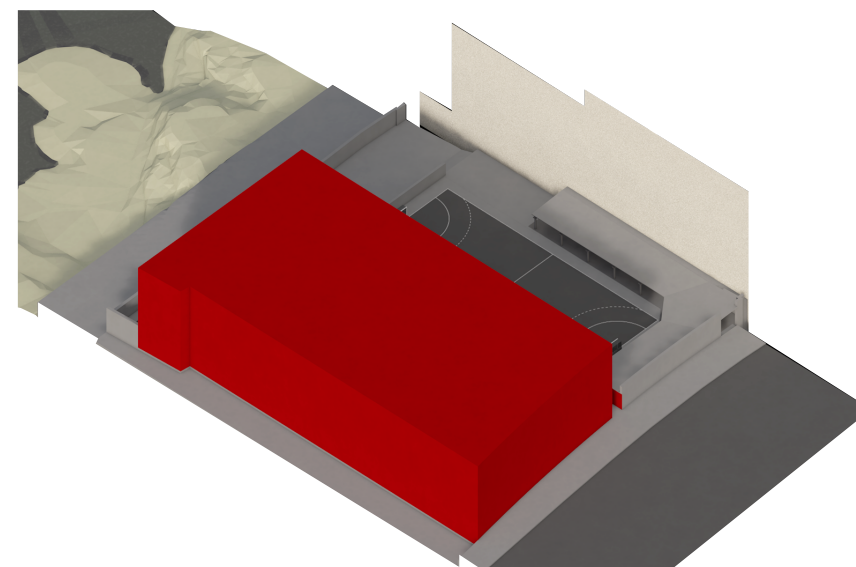

FTM
fraga-mantiñán
arquitectos s. l. p.

c/ Linares Rivas 12-14 1º Izda-E
15.005 La Coruña
981.12.69.65
fjfl@coag.es 659.961.420
cmc@coag.es 679.950.854

1156 FRANCISCO JAVIER FRAGA LOPEZ
1568 CARLOS MANTIÑÁN CAMPOS

Estudio de Detalle:
**PABELLON POLIDEPORTIVO PARA EL COLEGIO
ESCLAVAS DEL SAGRADO CORAZON**
Promotor: FUNDACION EDUCATIVA A.C.I. DEL
COLEGIO ESCLAVAS SAGRADO CORAZON
Situación: c/ Paseo de Ronda, nº 57
Municipio: A CORUÑA
Código Postal: 15.011

Firma
FRANCISCO JAVIER FRAGA LOPEZ

Firma
CARLOS MANTIÑÁN CAMPOS

Escala dibujo
E/1:500

ID Plano
ORD-02

Fecha
FEB/2018

Plano
**ORDENACION VOLUMETRICA:
ALZADOS Y VOLUMETRIA
ACOTADOS**

Digital signed by:
Fraga-Mantiñán Arquitectos de Galicia
Date: 11.06.2018 14:06:22
Reason: Tramitado conforme ao certificado anexo
Location: Santiago de Compostela

CVE: ADDC65EACA97
La validez de este documento se puede comprobar en la
web del COAG www.coag.gal/cve
Fecha: 11.06.2018



visado 1701722.3
11.06.2018
14:06:22

Colexio Oficial de
Arquitectos de Galicia
COAG