


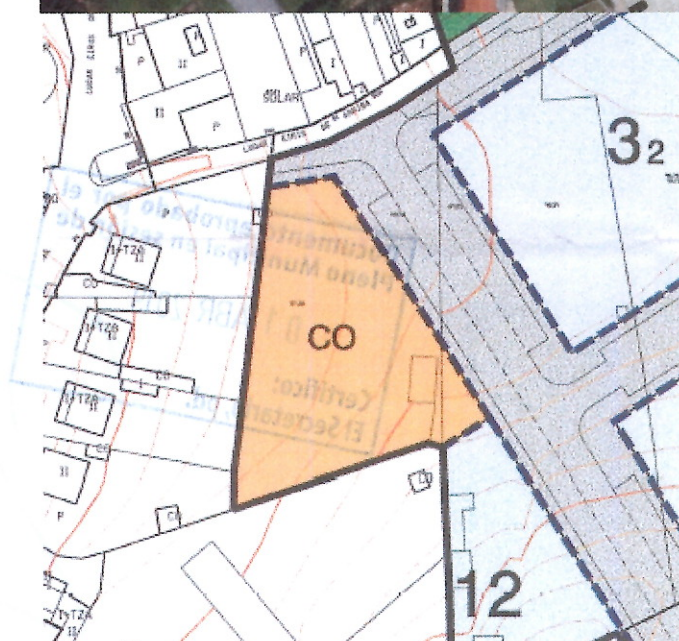

**CAMBIO DE USO NA PARCELA
45 DO API R31 "PARQUE DE
EIRIS", PARA A CONSTRUCCIÓN
DUN CENTRO DE DÍA.**

Documento aprobado por el
Pleno Municipal en sesión de

01 ABR 2019

Certifico:
El Secretario, pd.

[Handwritten signature]

CAMBIO DE USO NA PARCELA 45 DO API R31 "PARQUE DE EIRIS", PARA A
CONSTRUCCIÓN DUN CENTRO DE DÍA.

Documento aprobado por el
Pleno Municipal en sesión de
01 ABR 2019
Certifico:
El Secretario, pd.

2



CAMBIO DE USO NA PARCELA 45 DO API R31 "PARQUE DE EIRIS", PARA A CONSTRUCCIÓN DUN CENTRO DE DÍA.

CONTIDO DO DOCUMENTO:

- 1.- ANTECEDENTES
- 2.- MARCO LEGAL DE APLICACIÓN.....
- 3.- XUSTIFICACIÓN DO CAMBIO DE USO PROPUESTO.....

PLANOS

SITUACIÓN DA PARCELA OBXECTO DO CAMBIO DE USO.

P0.: SITUACIÓN DA PARCELA OBXECTO DO CAMBIO DE USO.

PLANOS DE CUALIFICACIÓN URBANÍSTICA VIXENTE.

P1.: PLANO O6. CUALIFICACIÓN VIXENTE DO PXOM/13.

P2.: PLANO 2.1. CUALIFICACIÓN VIXENTE DO PLAN PARCIAL S-6.

PLANOS DE CUALIFICACIÓN URBANÍSTICA VIXENTE.

P3.: PLANO O6. CUALIFICACIÓN MODIFICADA DO PXOM/13.

A Coruña, marzo de 2019

A ARQUITECTA DE URBANISMO

XEFA DA OFICINA TÉCNICA DE PLANEAMENTO

Rosario Sancho Castro

O XEFE DE XERVIZO DE


PLANEAMENTO E XESTIÓN DO SOLO

Carlos Pérez González





CAMBIO DE USO NA PARCELA 45 DO API R31 "PARQUE DE EIRÍS", PARA A
CONSTRUCCIÓN DUN CENTRO DE DÍA.

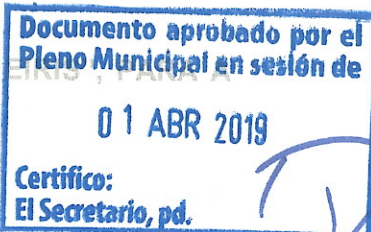

1.- ANTECEDENTES.

O 7 de novembro do 2018, a "Asociación de Daño Cerebral de Coruña" (ADACECO) solicitou ao Concello de A Coruña a cesión dunha parcela municipal, na que poder construír unhas instalacións destinadas ao desenvolvemento da súa actividade.

O 5 de decembro de 2018, o Departamento de Planeamento emitiu un informe de cualificación urbanística da parcela 45, do plan parcial de Eirís, a petición do Departamento de Patrimonio Urbanístico.

O 28 de febreiro do 2019, recibíuse no Departamento de Planeamento un oficio asinado polo Director de Rexeneración Urbana, solicitando o inicio do expediente de cambio de uso da parcela 45 do Parque de Eirís, referencia catastral 9291903NH4999S, do uso comercial previsto "CO (Pb)" no plan parcial, a un uso que resulte compatible co de benestar social e asistencial "AS (Pb)".

2.- MARCO LEGAL DE APLICACIÓN.

A Lei 2/2016, do 10 de febreiro, do Solo de Galicia, no seu artigo 42.5 (artigo 65.7 do Decreto 145/2016, do 22 de setembro, polo que se aproba o Regulamento da Lei do Solo) prevé un mecanismo para o cambio de uso das parcelas de equipamento de titularidade pública sen necesidade de acudir ao procedemento de modificación puntual do PXOM, coa redacción seguinte:

"Artículo 42. Calidade de vida e cohesión social.

...

5. O concello en pleno, por maioría absoluta e sen necesidade de seguir o procedemento de modificación do plan, poderá acordar o cambio de uso dos terrenos reservados para equipamentos públicos por outro uso dotacional público distinto, sempre que se manteña a titularidade pública ou se destine a incrementar as zonas verdes e espazos libres públicos.

..."

CAMBIO DE USO NA PARCELA 45 DO API R31 "PARQUE DE EIRIS", PARA A CONSTRUCCIÓN DUN CENTRO DE DÍA.

A parcela sobre a que se propón realizar o cambio de uso, trátase dunha parcela inserida polo Plan Xeral Municipal no área de planeamento incorporado API R31 "Parque de Eirís", que polo tanto asume as determinacións do planeamento de orixe "Plan parcial S-6, "Parque de Eirís", no que se cualificou a parcela como equipamento de titularidade pública de uso comercial (CO)

O uso que se lle quere asignar "... que resulte compatíbel co de benestar social e asistencial", resulta ser tamén un uso de equipamento público, no que polo tanto resulta plenamente aplicable o procedemento anterior.


3.- XUSTIFICACIÓN DO CAMBIO DE USO PROPUESTO

A parcela de titularidade municipal obxecto do cambio de uso, referencia catastral 9291903NH4999S0001WY, sitúase na rúa de Solís, núm. 2, no cruzamento coa Rúa Eirís de Arriba, no ámbito do Parque de Eirís.

Na actualidade é un solar baleiro, que no plan parcial, no proxecto de reparcelación e na inscrición rexistral, consta cunha superficie de 1.975 m², se ben no catastro ten unha superficie de 1.966 m².

O Plan Parcial do sector S-6, cualificou a parcela como equipamento público co uso de comercial "CO", establecendo as condicións particulares do uso e a edificación, no apartado 5.5. Servizos de Interese público e social.

Non obstante o antedito, ao recollelo o PXOM/13 como un área de planeamento incorporado, de conformidade co disposto no artigo 3.2.7., apartado 6, as parcelas de equipamento de titularidade pública regularanse de forma alternativa polas condicións establecidas na Norma Zonal 8. Equipamentos, da normativa do plan xeral.

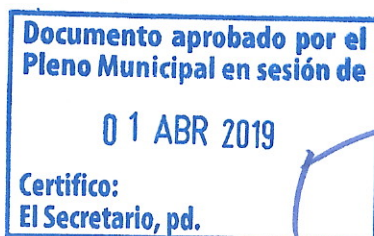

CAMBIO DE USO NA PARCELA 45 DO API R31 "PARQUE DE EIRIS", PARA A CONSTRUCCIÓN DUN CENTRO DE DÍA.

A actual cualificación da parcela destinada de forma exclusiva a equipamento comercial impide destinala a outros usos de maior interese público e social como poden ser os de carácter asistencial e sanitario, relativos a tratamentos terapéuticos, rehabilitadores, neuropsicolóxicos, atención ás familias con necesidades especiais, atención á dependencia, etc.

Á vista do anteriormente exposto, realízase a proposta de modificar o uso de equipamento público comercial "CO (Pb)" previsto no documento do Plan Parcial do Sector S-6 "Parque de Eirís" para a parcela municipal, polos usos benestar social e asistencial (AS) e Sanitario (SN), previstos no artigo 5.2.6.1. Clase dotacional de equipamento, apartado 2, das NN.UU. do PXOM/13, en concordancia co previsto no art. 71.1.a) do Decreto 143/2016, do 22 de setembro, polo que foi apobado o regulamento da Lei do solo, que contempla o uso "sanitario-asistencial", permitindo deste xeito a implantación na parcela dun amplo abano de usos dotacionais públicos sanitarios e de benestar social e asistencial.

O cambio de uso proposto non altera as condicións de edificación sobre a parcela, que seguirán a ser as reguladas no apartado 5.5. do Plan Parcial do sector S-6 "Parque de Eirís", ou ben, alternativamente, a regulación contida no artigo 7.2.8. Norma Zonal 8. Equipamentos, das NN.UU. do PXOM/13 vixente.

En todo caso os usos dotacionais que se desexen implantar sobre a parcela regularanse de xeito complementario e subsidiario polo disposto no Título V. Condicións dos Usos, das NN.UU. do PXOM/13 (art. 3.2.7., apartado 4, das NN.UU.).

Documento aprobado por el
Pleno Municipal en sesión de

01 ABR 2019


Certifico:
El Secretario, pd.

**CAMBIO DE USO NA PARCELA 45 DO API R31 "PARQUE DE EIRIS", PARA A
CONSTRUCCIÓN DUN CENTRO DE DÍA.**

**Documento aprobado por el
Pleno Municipal en sesión de**

01 ABR 2019

**Certifico:
El Secretario, pd.**

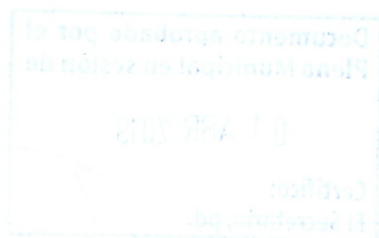




CAMBIO DE USO NA PARCELA 45 DO API R31 "PARQUE DE EIRIS", PARA A
CONSTRUCCIÓN DUN CENTRO DE DÍA.

Documento aprobado por el
Pleno Municipal en sesión de


01 ABR 2019


Certifico:
El Secretario, pd.

SITUACIÓN DA PARCELA OBXECTO DO CAMBIO DE USO.

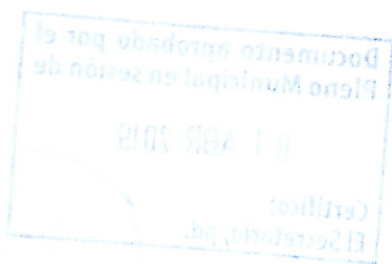

CAMBIO DE USO NA PARCELA 45 DO API R31 "PARQUE DE EIRIS", PARA A
CONSTRUCCIÓN DUN CENTRO DE DÍA.

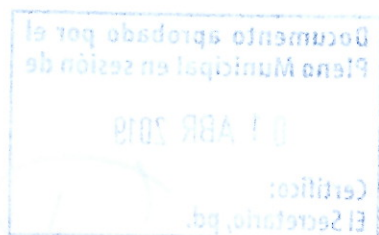

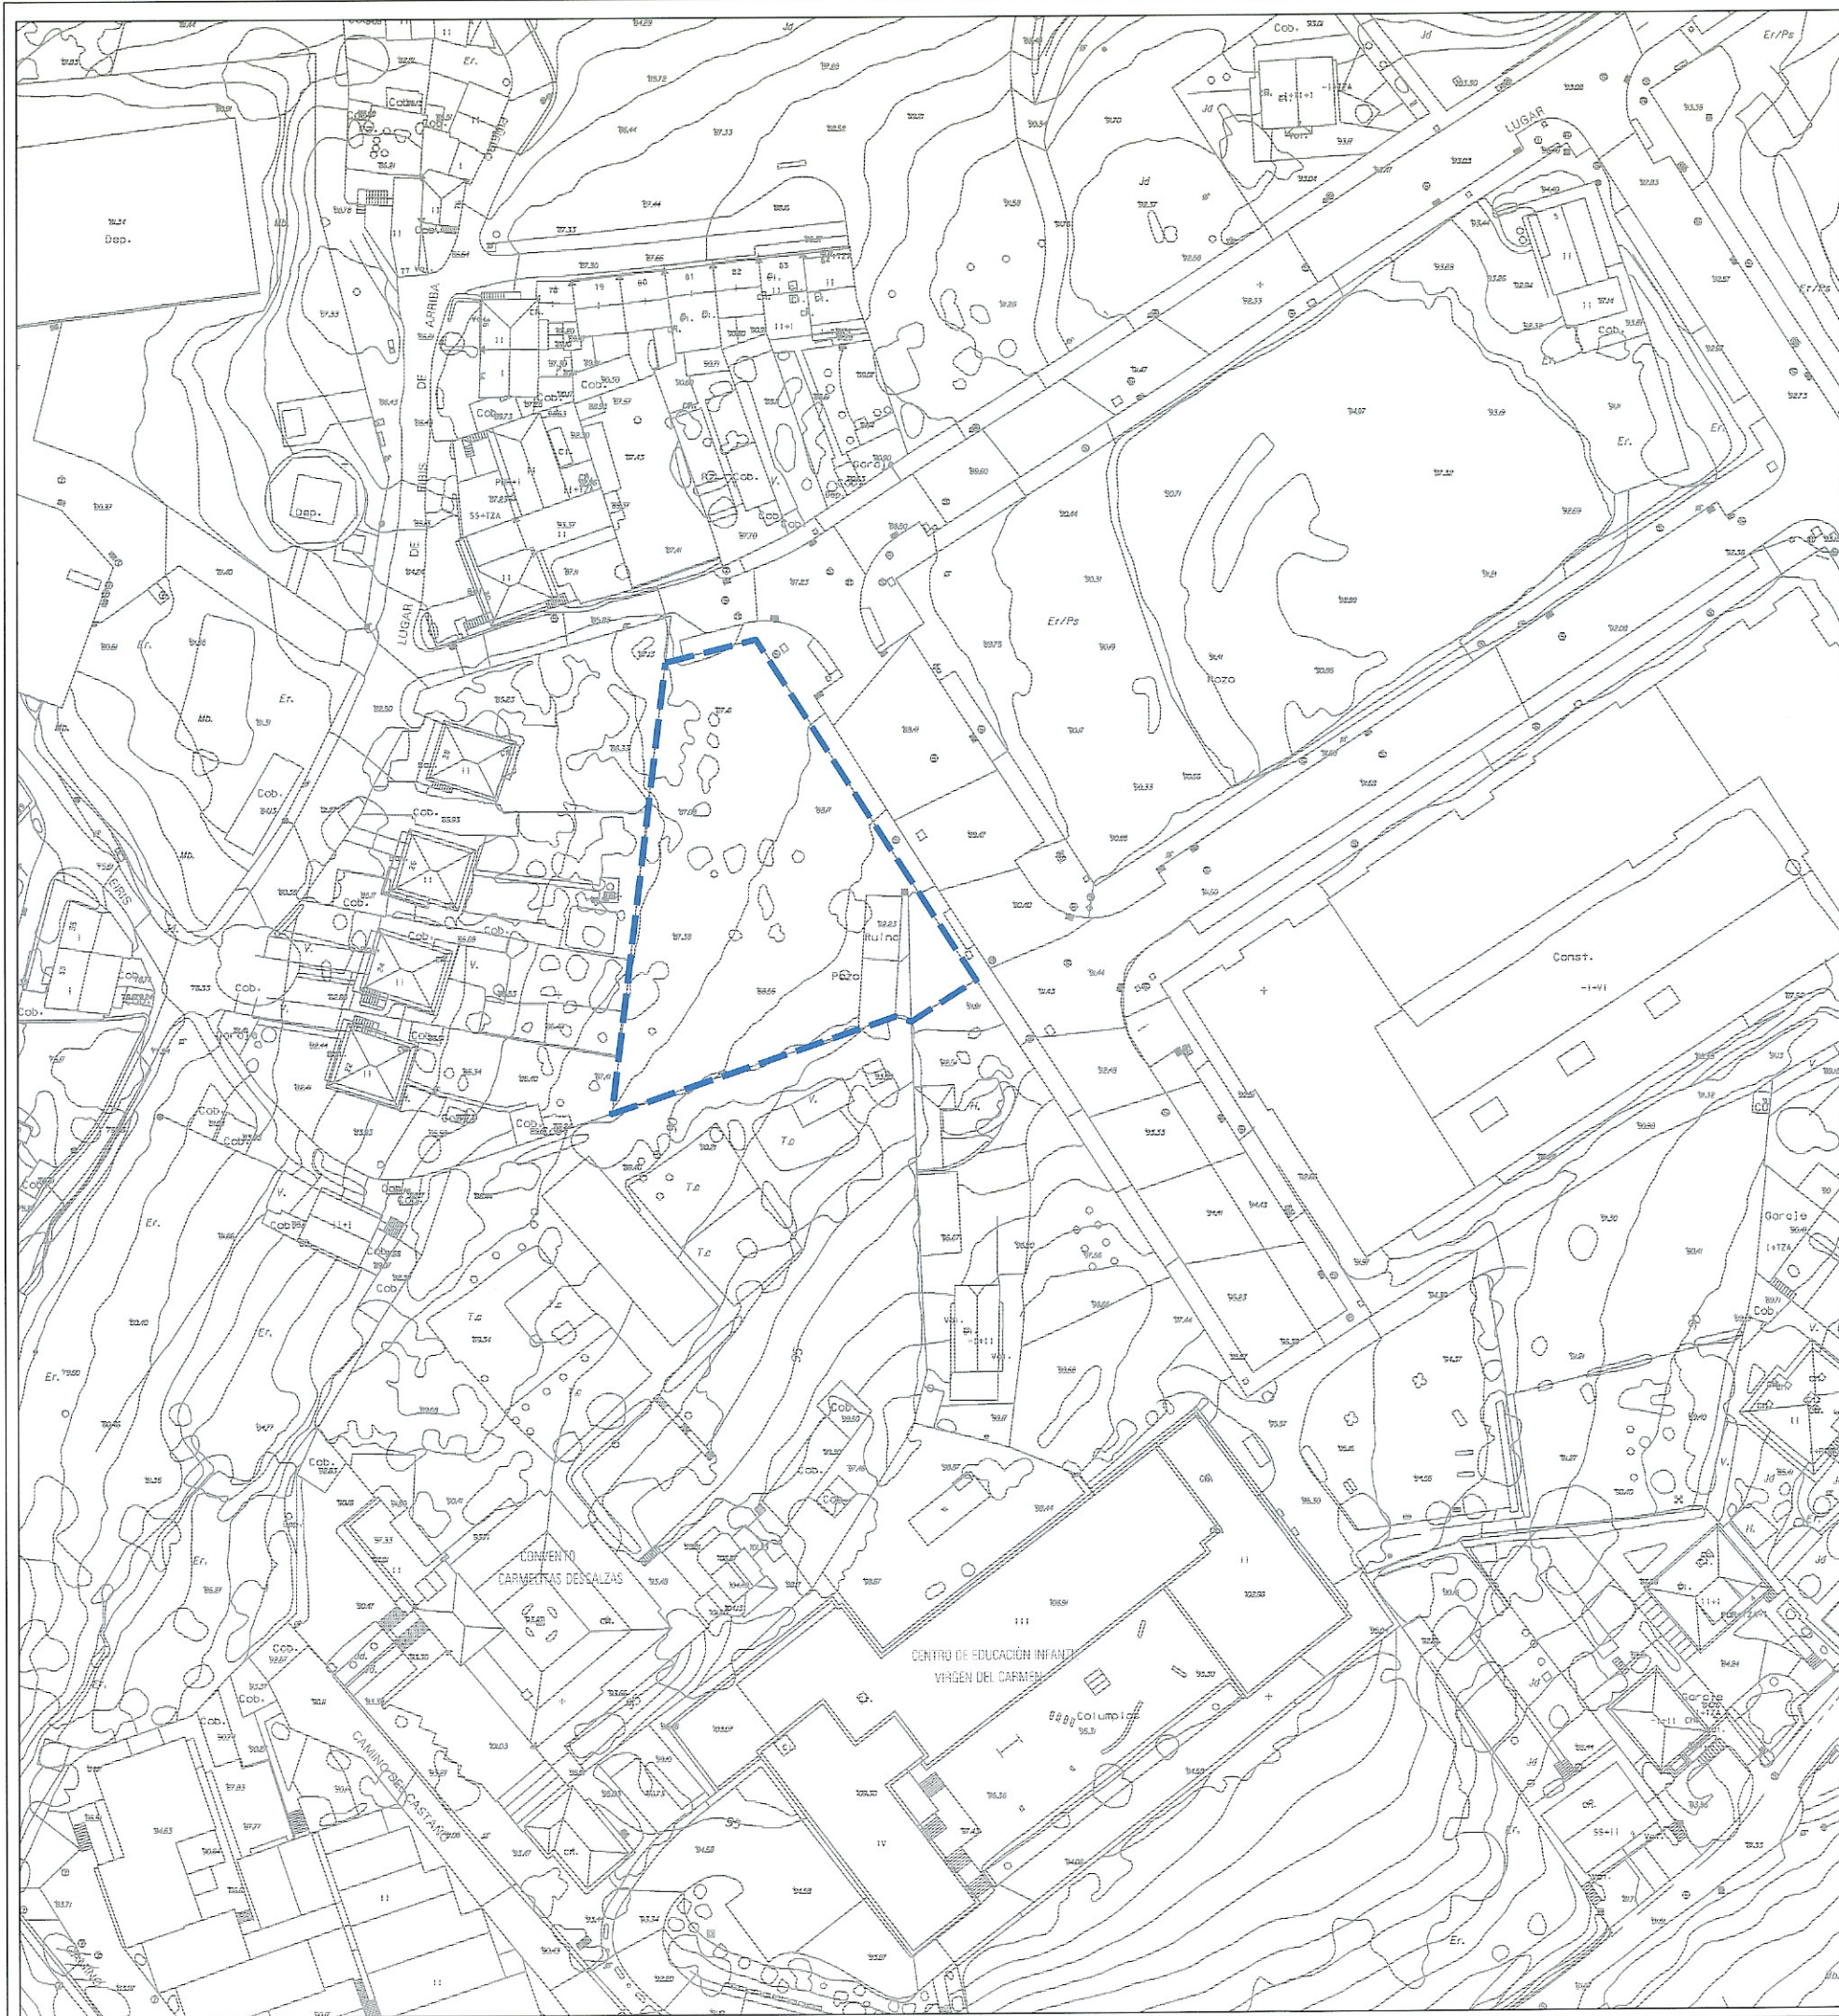


PARCELA OBXECTO DO CAMBIO DE USO

Documento aprobado por el
Pleno Municipal en sesión de

01 ABR 2019


Certifico:
El Secretario, pd.

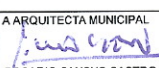 Concello da Coruña Área de Rexeneración Urbana e Dereito á Vivenda		Planeamento
CAMBIO DE USO DA PARCELA 45 DO API R31 "PARQUE DE EIRIS", PARA A CONSTRUCCIÓN DUN CENTRO DE DÍA.		REFERENCIA: RUD2019012
SITUACIÓN DA PARCELA OBXECTO DO CAMBIO DE USO		DELINEACIÓN RGF - ENR - AIS JCS - JLS
A ARQUITECTA MUNICIPAL  ROSARIO SANCHO CASTRO		DATA: Marzo - 2019
ESCALA: A3 1:1.000 0 5 10 20m		FOLLA: PLANO: P0




CAMBIO DE USO NA PARCELA 45 DO API R31 "PARQUE DE EIRIS", PARA A
CONSTRUCCIÓN DUN CENTRO DE DÍA.



PLANOS DE CUALIFICACIÓN URBANISTICA VIXENTE.

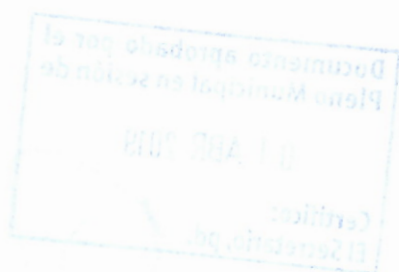


Documento aprobado por el
Pleno Municipal en sesión de
01 ABR 2019
Certifico:
El Secretario, pd.

CAMBIO DE USO NA PARCELA 45 DO API R31 "PARQUE DE EIRIS", PARA A
CONSTRUCCIÓN DUN CENTRO DE DÍA.

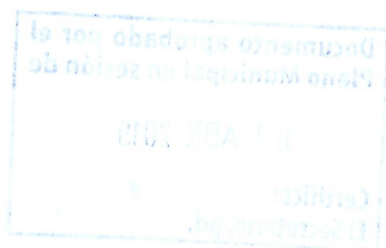

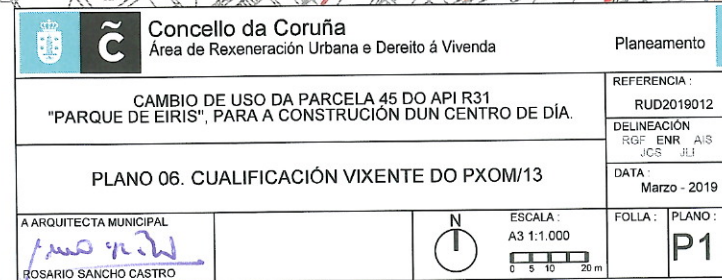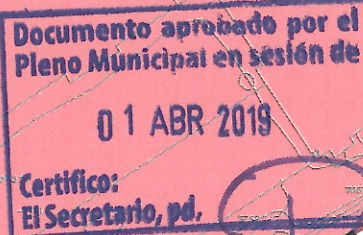

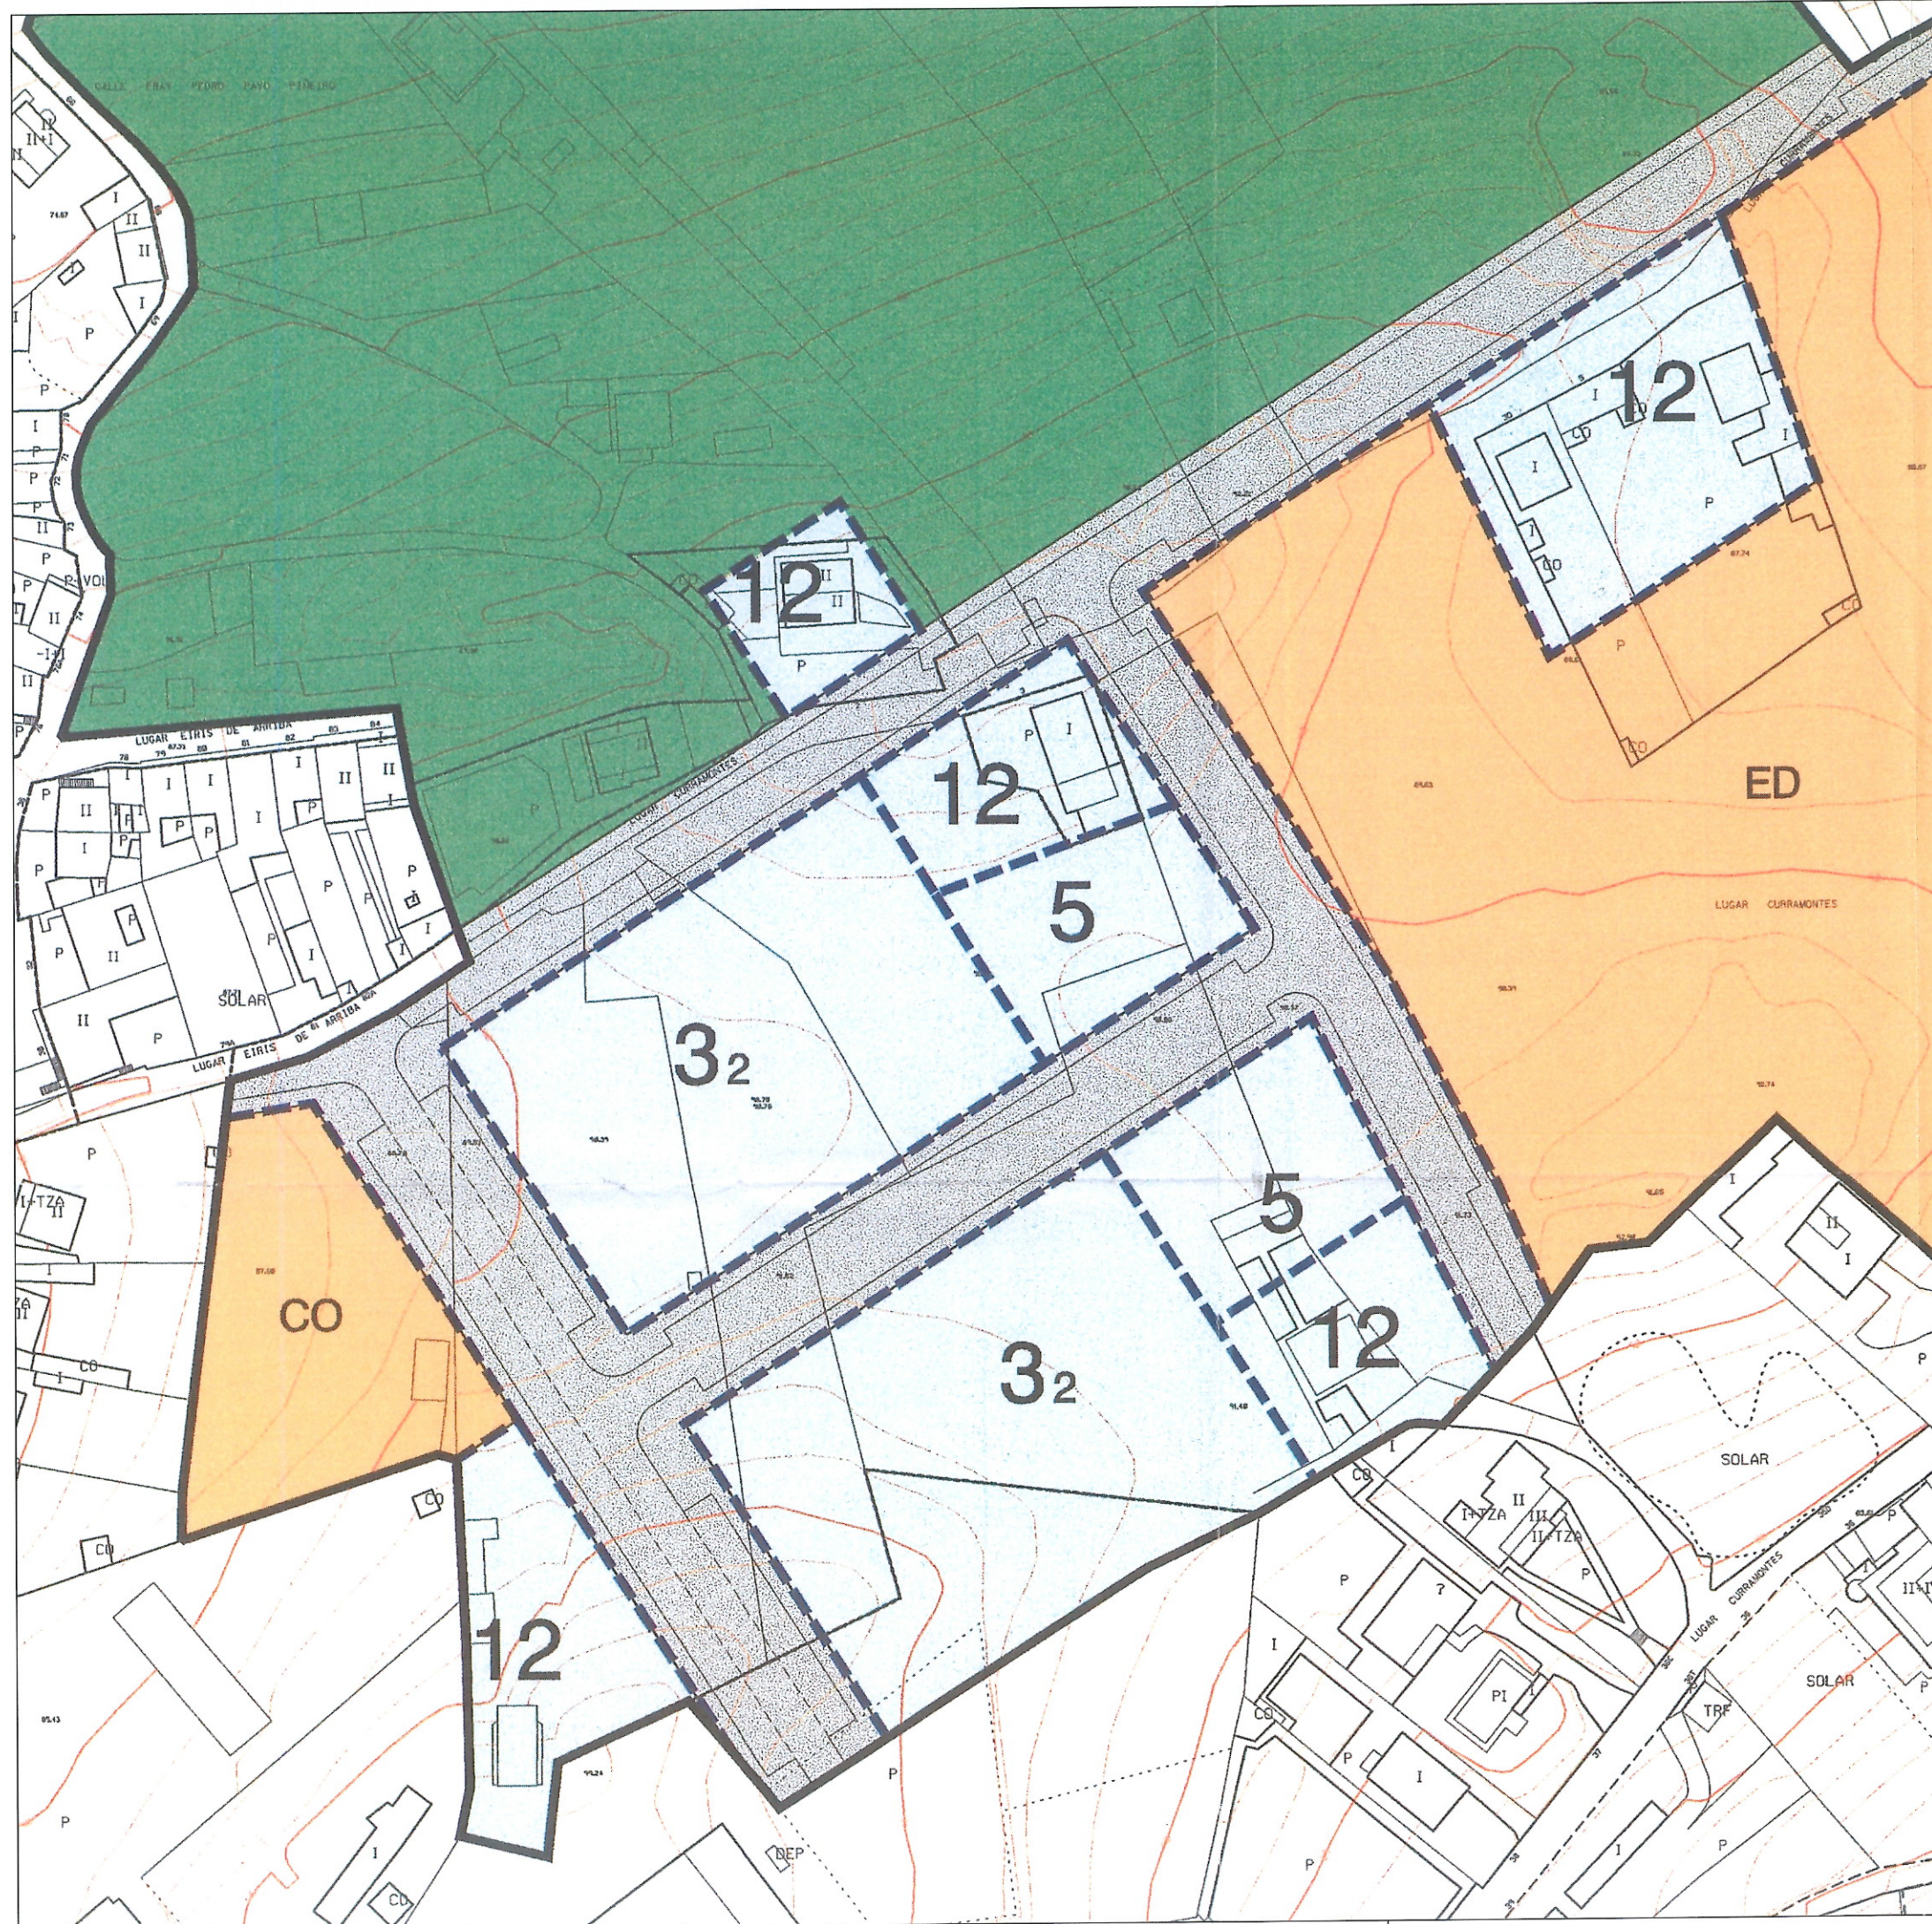

Documento aprobado por el
Pleno Municipal en sesión de
01 ABR 2019
Certifico:
El Secretario, pd.

DELIMITACIONES Y SIMBOLOGIA	
	LIMITE DEL PLAN PARCIAL
	LIMITE DE NORMA ZONAL Y GRADO
	NORMA ZONAL Y GRADO
	VIVIENDA DE PROTECCION PUBLICA
	ZONA DE AFECION DE OLEODUCTO
	APARCAMIENTO SUBTERRANEO

DOTACIONES	
	ESPACIOS LIBRES
	EQUIPAMIENTOS
	RED VIARIA


Aprobado definitivamente
por el Pleno Municipal, en
sesión de ...
Certifico:
El Secretario,

	Concello da Coruña Área de Rexeneración Urbana e Dereito á Vivenda	Planeamento
CAMBIO DE USO DA PARCELA 45 DO API R31 "PARQUE DE EIRIS", PARA A CONSTRUCCIÓN DUN CENTRO DE DÍA.		REFERENCIA: RUD2019012
PLANO 2.1 CUALIFICACIÓN VIXENTE DO PLAN PARCIAL S-6		DELINEACIÓN RGF ENR AIS SCS JULI
O ARQUITECTO MUNICIPAL ROSARIO SANCHO CASTRO		DATA: Marzo - 2019
ESCALA: A3 1:1.000 0 5 10 20 m		FOLIA: PLANO: P2




CAMBIO DE USO NA PARCELA 45 DO API R31 "PARQUE DE EIRIS", PARA A
CONSTRUCCIÓN DUN CENTRO DE DÍA.

PLANOS DE CUALIFICACIÓN URBANISTICA MODIFICADA.

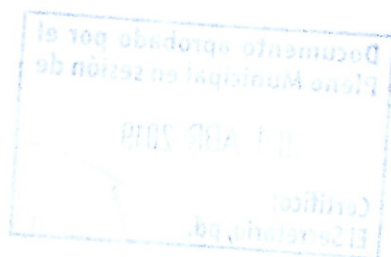

CAMBIO DE USO NA PARCELA 45 DO API R31 "PARQUE DE EIRIS", PARA A
CONSTRUCCIÓN DUN CENTRO DE DÍA.

Documento aprobado por el
Pleno Municipal en sesión de
01 ABR 2019
Certifico:
El Secretario, pd.

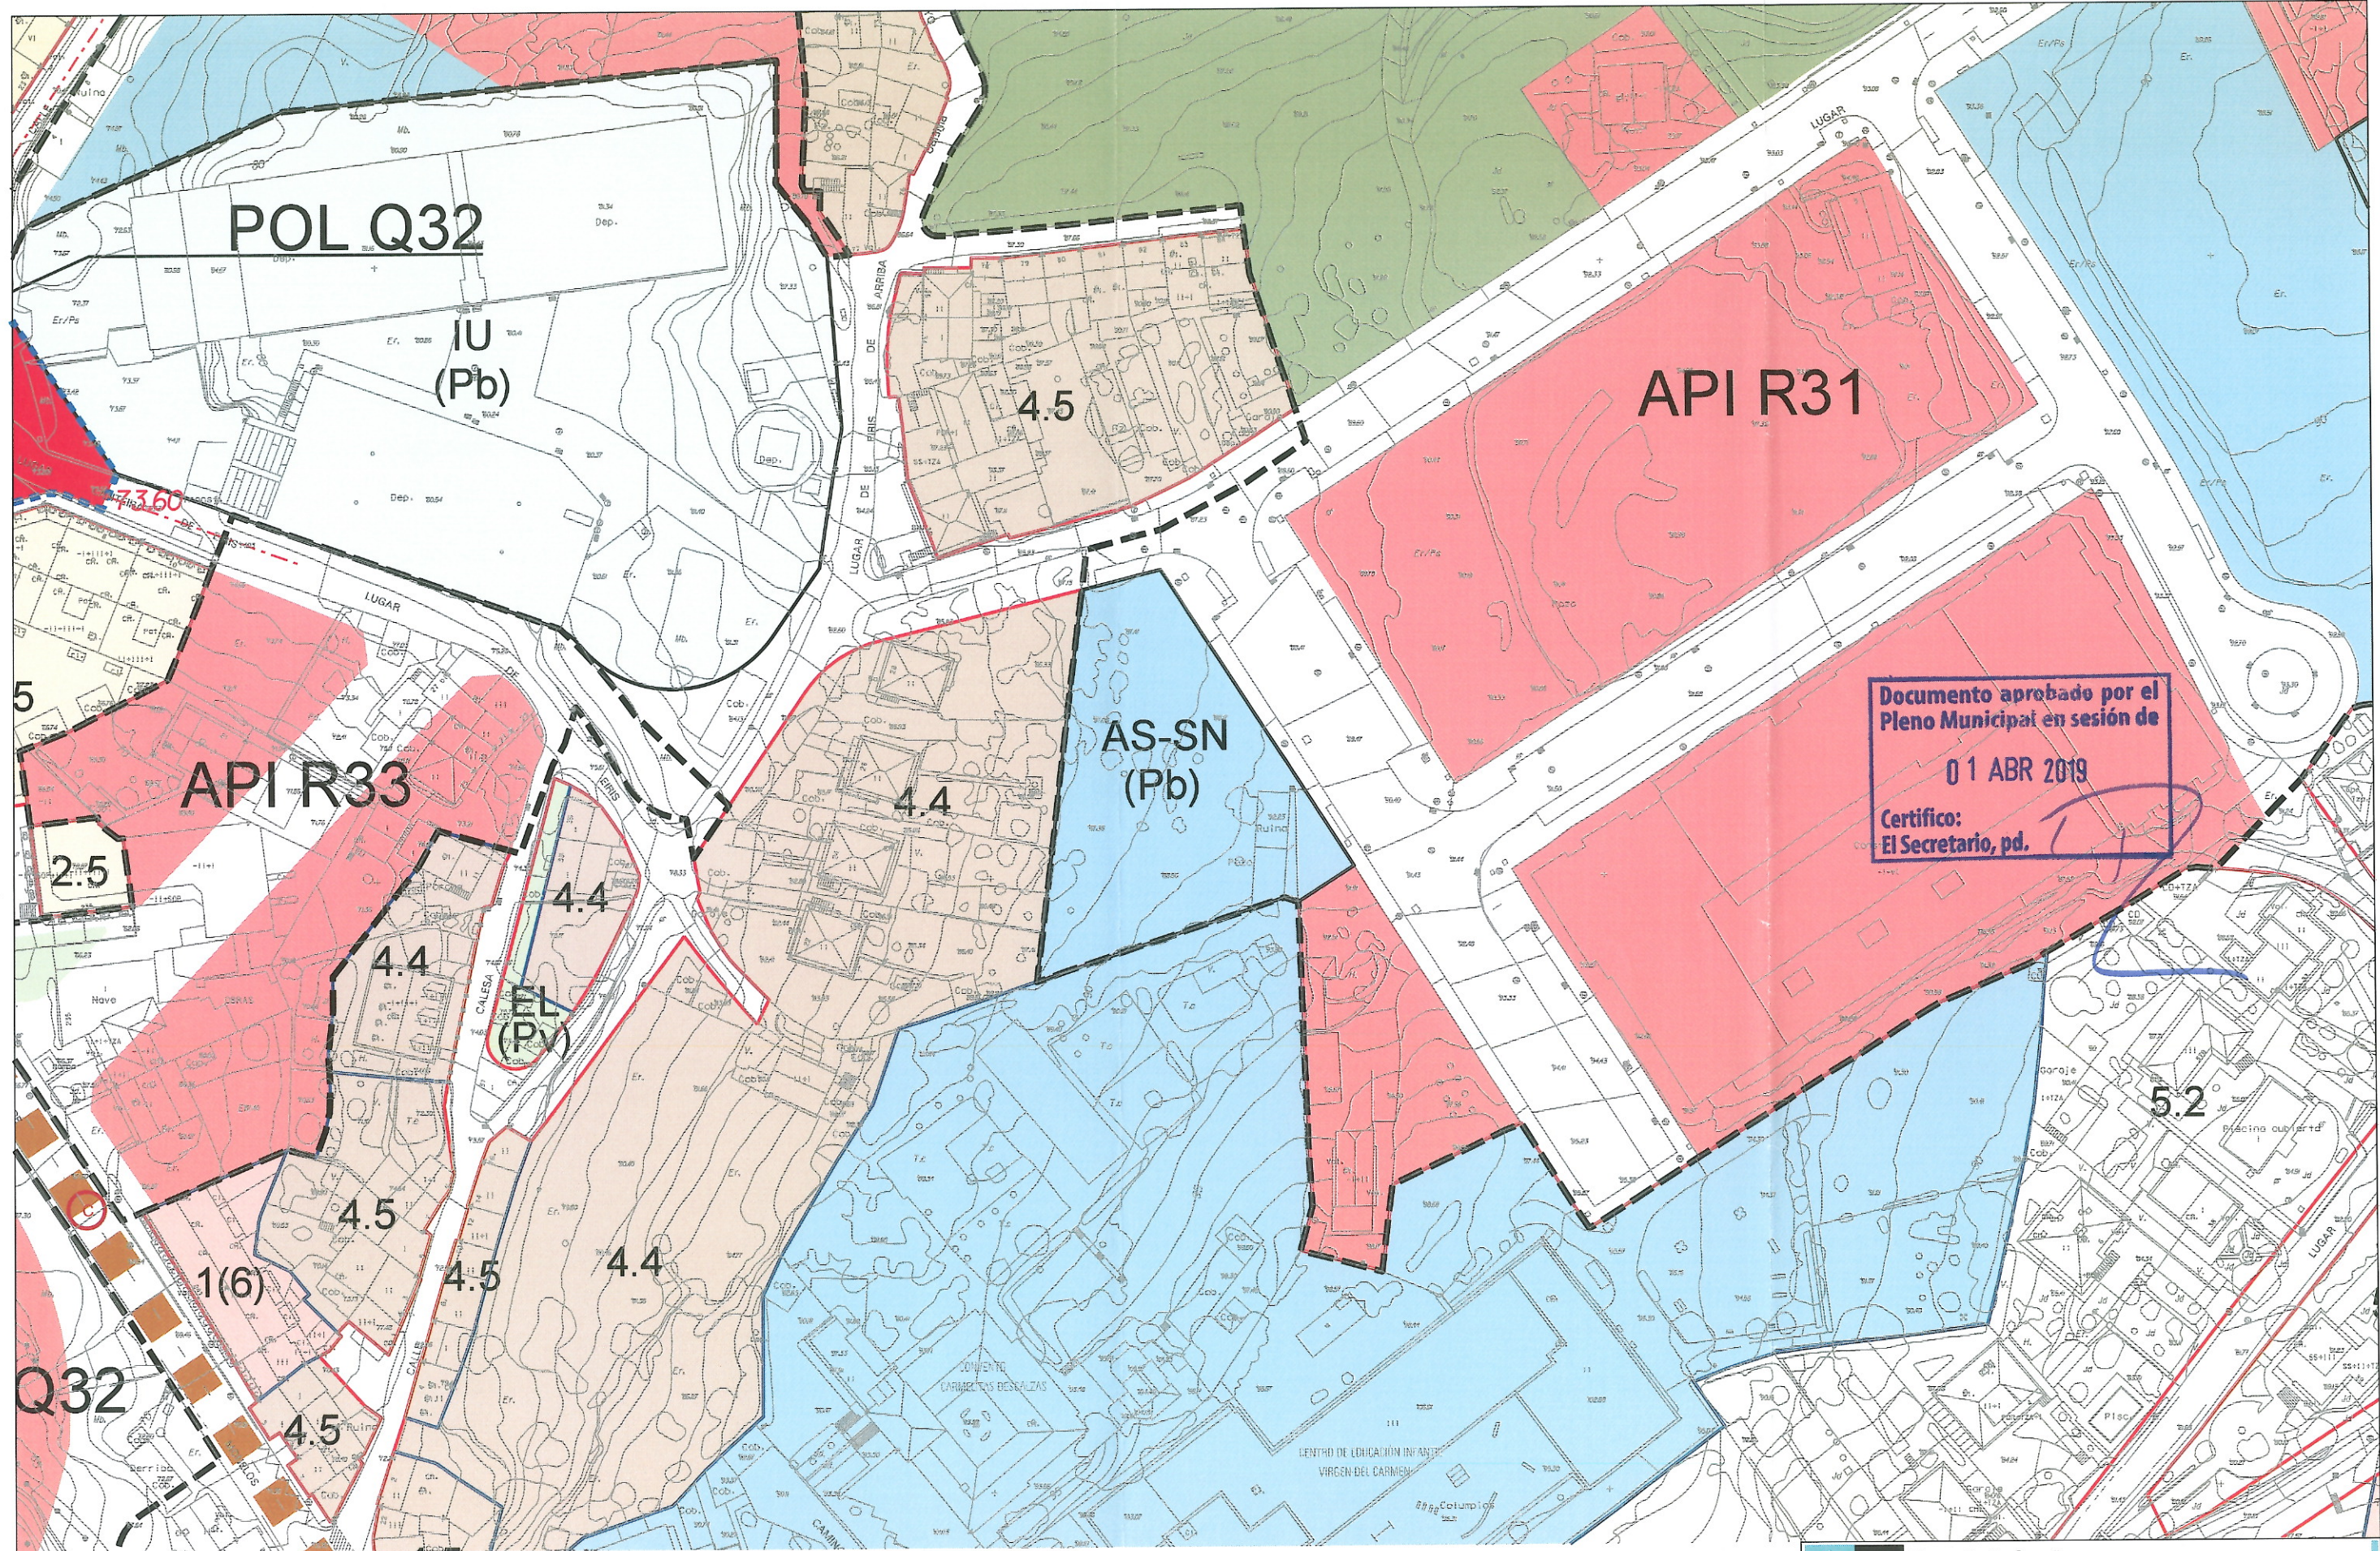

Documento aprobado por el
Pleno Municipal en sesión de
01 ABR 2019
Certifico:
El Secretario, pd.

 Concello da Coruña Área de Rexeneración Urbana e Dereito á Vivenda		Planeamento
CAMBIO DE USO DA PARCELA 45 DO API R31 "PARQUE DE EIRIS", PARA A CONSTRUCCIÓN DUN CENTRO DE DÍA.		REFERENCIA: RUD2019012
PLANO 06. CUALIFICACIÓN MODIFICADA DO PXOM/13		DELINACIÓN RGF ENR AIS JCS JLI
A ARQUITECTA MUNICIPAL ROSARIO SANCHO CASTRO		DATA: Marzo - 2019
ESCALA: A3 1:1.000 0 5 10 20 m		FOLLA: PLANO: P3