


X=549639.1230
Y=4799677.5136



X=550143.1230
Y=4799677.5136

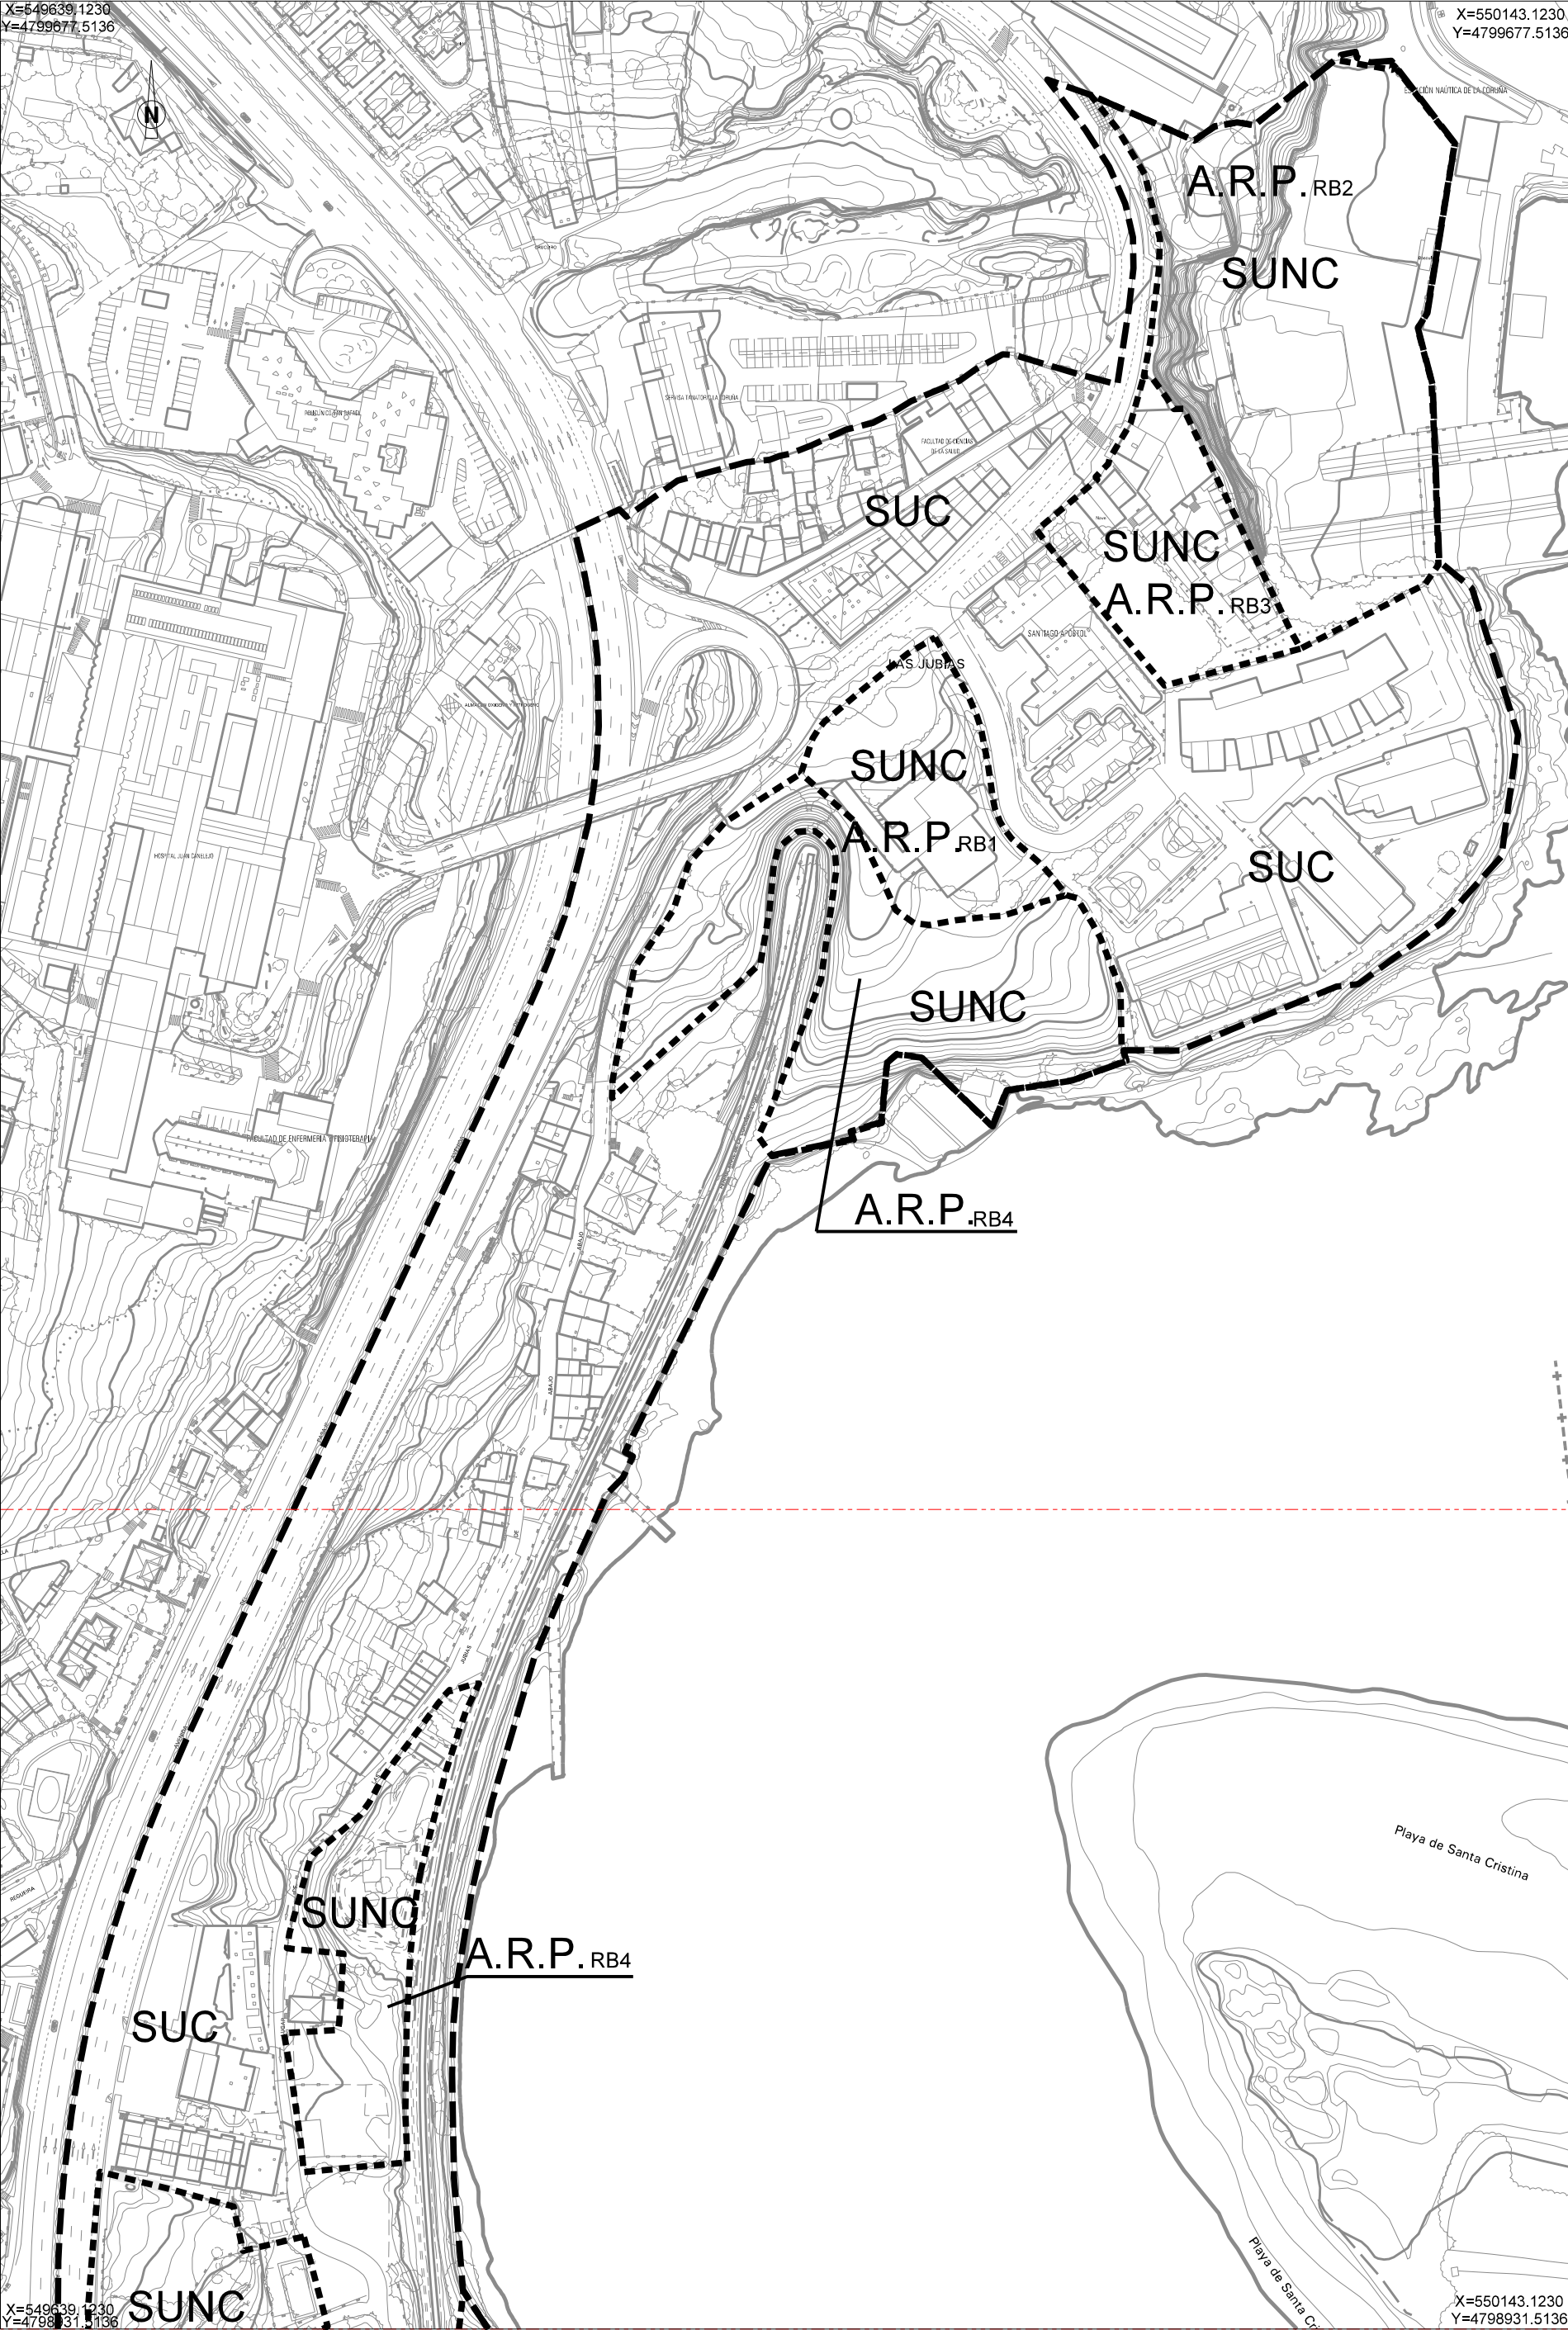

X=549639.1230
Y=4798931.5136

X=550143.1230
Y=4798931.5136

- AMBITO DE S.U.N.C.
- AMBITO DE SUSPENSIÓN
- LIMITE SOLAPE

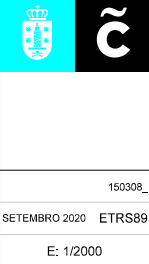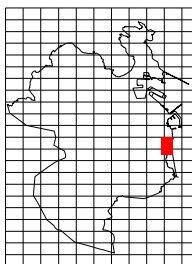

CONCELLO DA CORUÑA

DELIMITACIÓN DA ÁREA DE SUSPENSIÓN DO PLANEAMENTO,
XESTIÓN E LICENZAS NO ÁMBITO DA API S35 "RÍA DO BURGO"
PARA ESTUDO DUNHA POSÍBEL MODIFICIÓN PUNTUAL DO PXOM/13
EQUIPO TÉCNICO - XURIDICO MUNICIPAL
RUD2018036

SUSPENSIÓN CAUTELAR ART.47.1 LSG 2/16 DO SOLO DE GALICIA

DELIMITACIÓN DO ÁMBITO DA SUSPENSIÓN

1


0 10 20 m

Diligencia pola que se fai constar que o documento foi
aprobado polo Pleno do Concello do 05.11.2020.
O Secretario, p. d. (Delegación do 22.10.2018 do Secretario
do Pleno no Xefe de Servizo de Planeamento e Xestión do Solo)



X=549494.6891
Y=4799194.1333



X=549998.6891
Y=4799194.1333

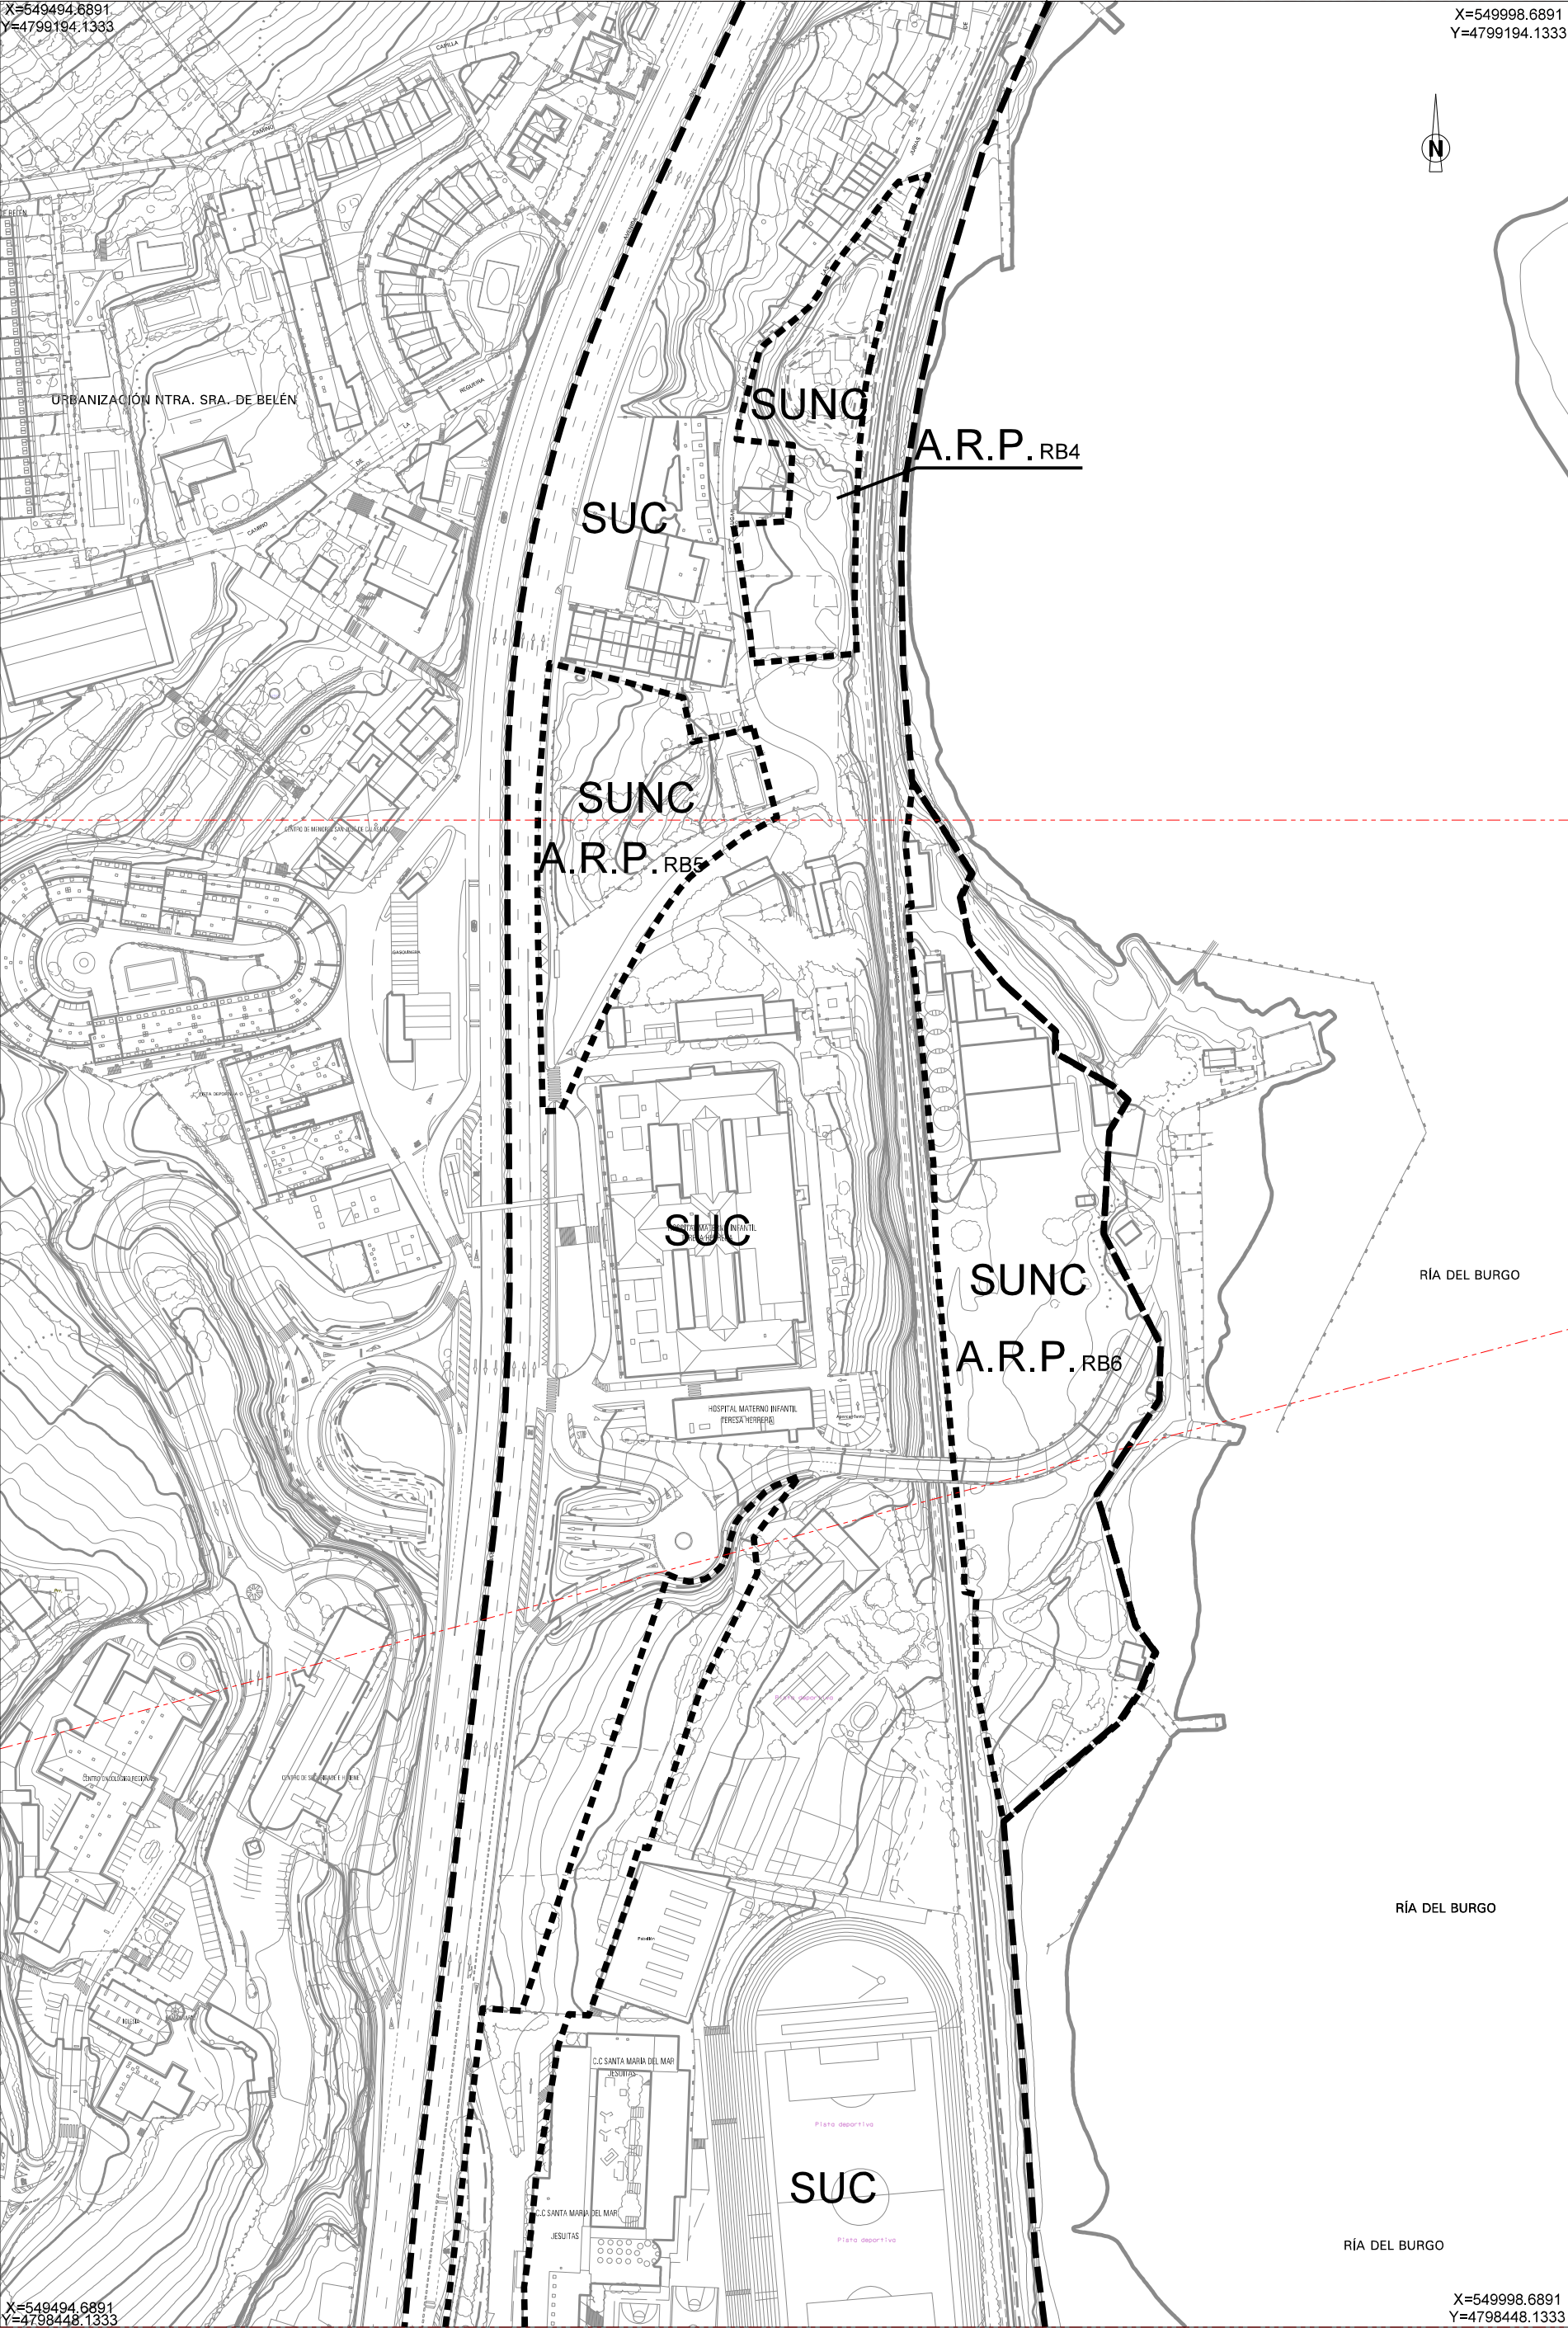

X=549494.6891
Y=4798448.1333

X=549998.6891
Y=4798448.1333

- AMBITO DE S.U.N.C.
- AMBITO DE SUSPENSIÓN
- - - LIMITE SOLAPE

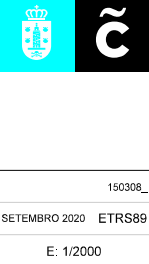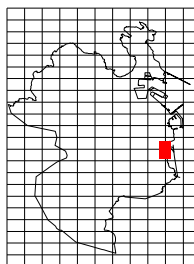

CONCELLO DA CORUÑA

DELIMITACIÓN DA ÁREA DE SUSPENSIÓN DO PLANEAMENTO, XESTIÓN E LICENZAS NO ÁMBITO DA API S35 "RÍA DO BURGO" PARA ESTUDO DUNHA POSÍBEL MODIFICIÓN PUNTUAL DO PXOM/13

EQUIPO TÉCNICO - XURIDICO MUNICIPAL
RUD2018036

SUSPENSIÓN CAUTELAR ART.47.1 LSG 2/16 DO SOLO DE GALICIA

DELIMITACIÓN DO ÁMBITO DA SUSPENSIÓN

150308_

SETEMBRO 2020 ETRS89


E: 1/2000

2

0 10 20 m

X=549511.4382
Y=4798638.1152


X=549998.3323
Y=4798768.3078

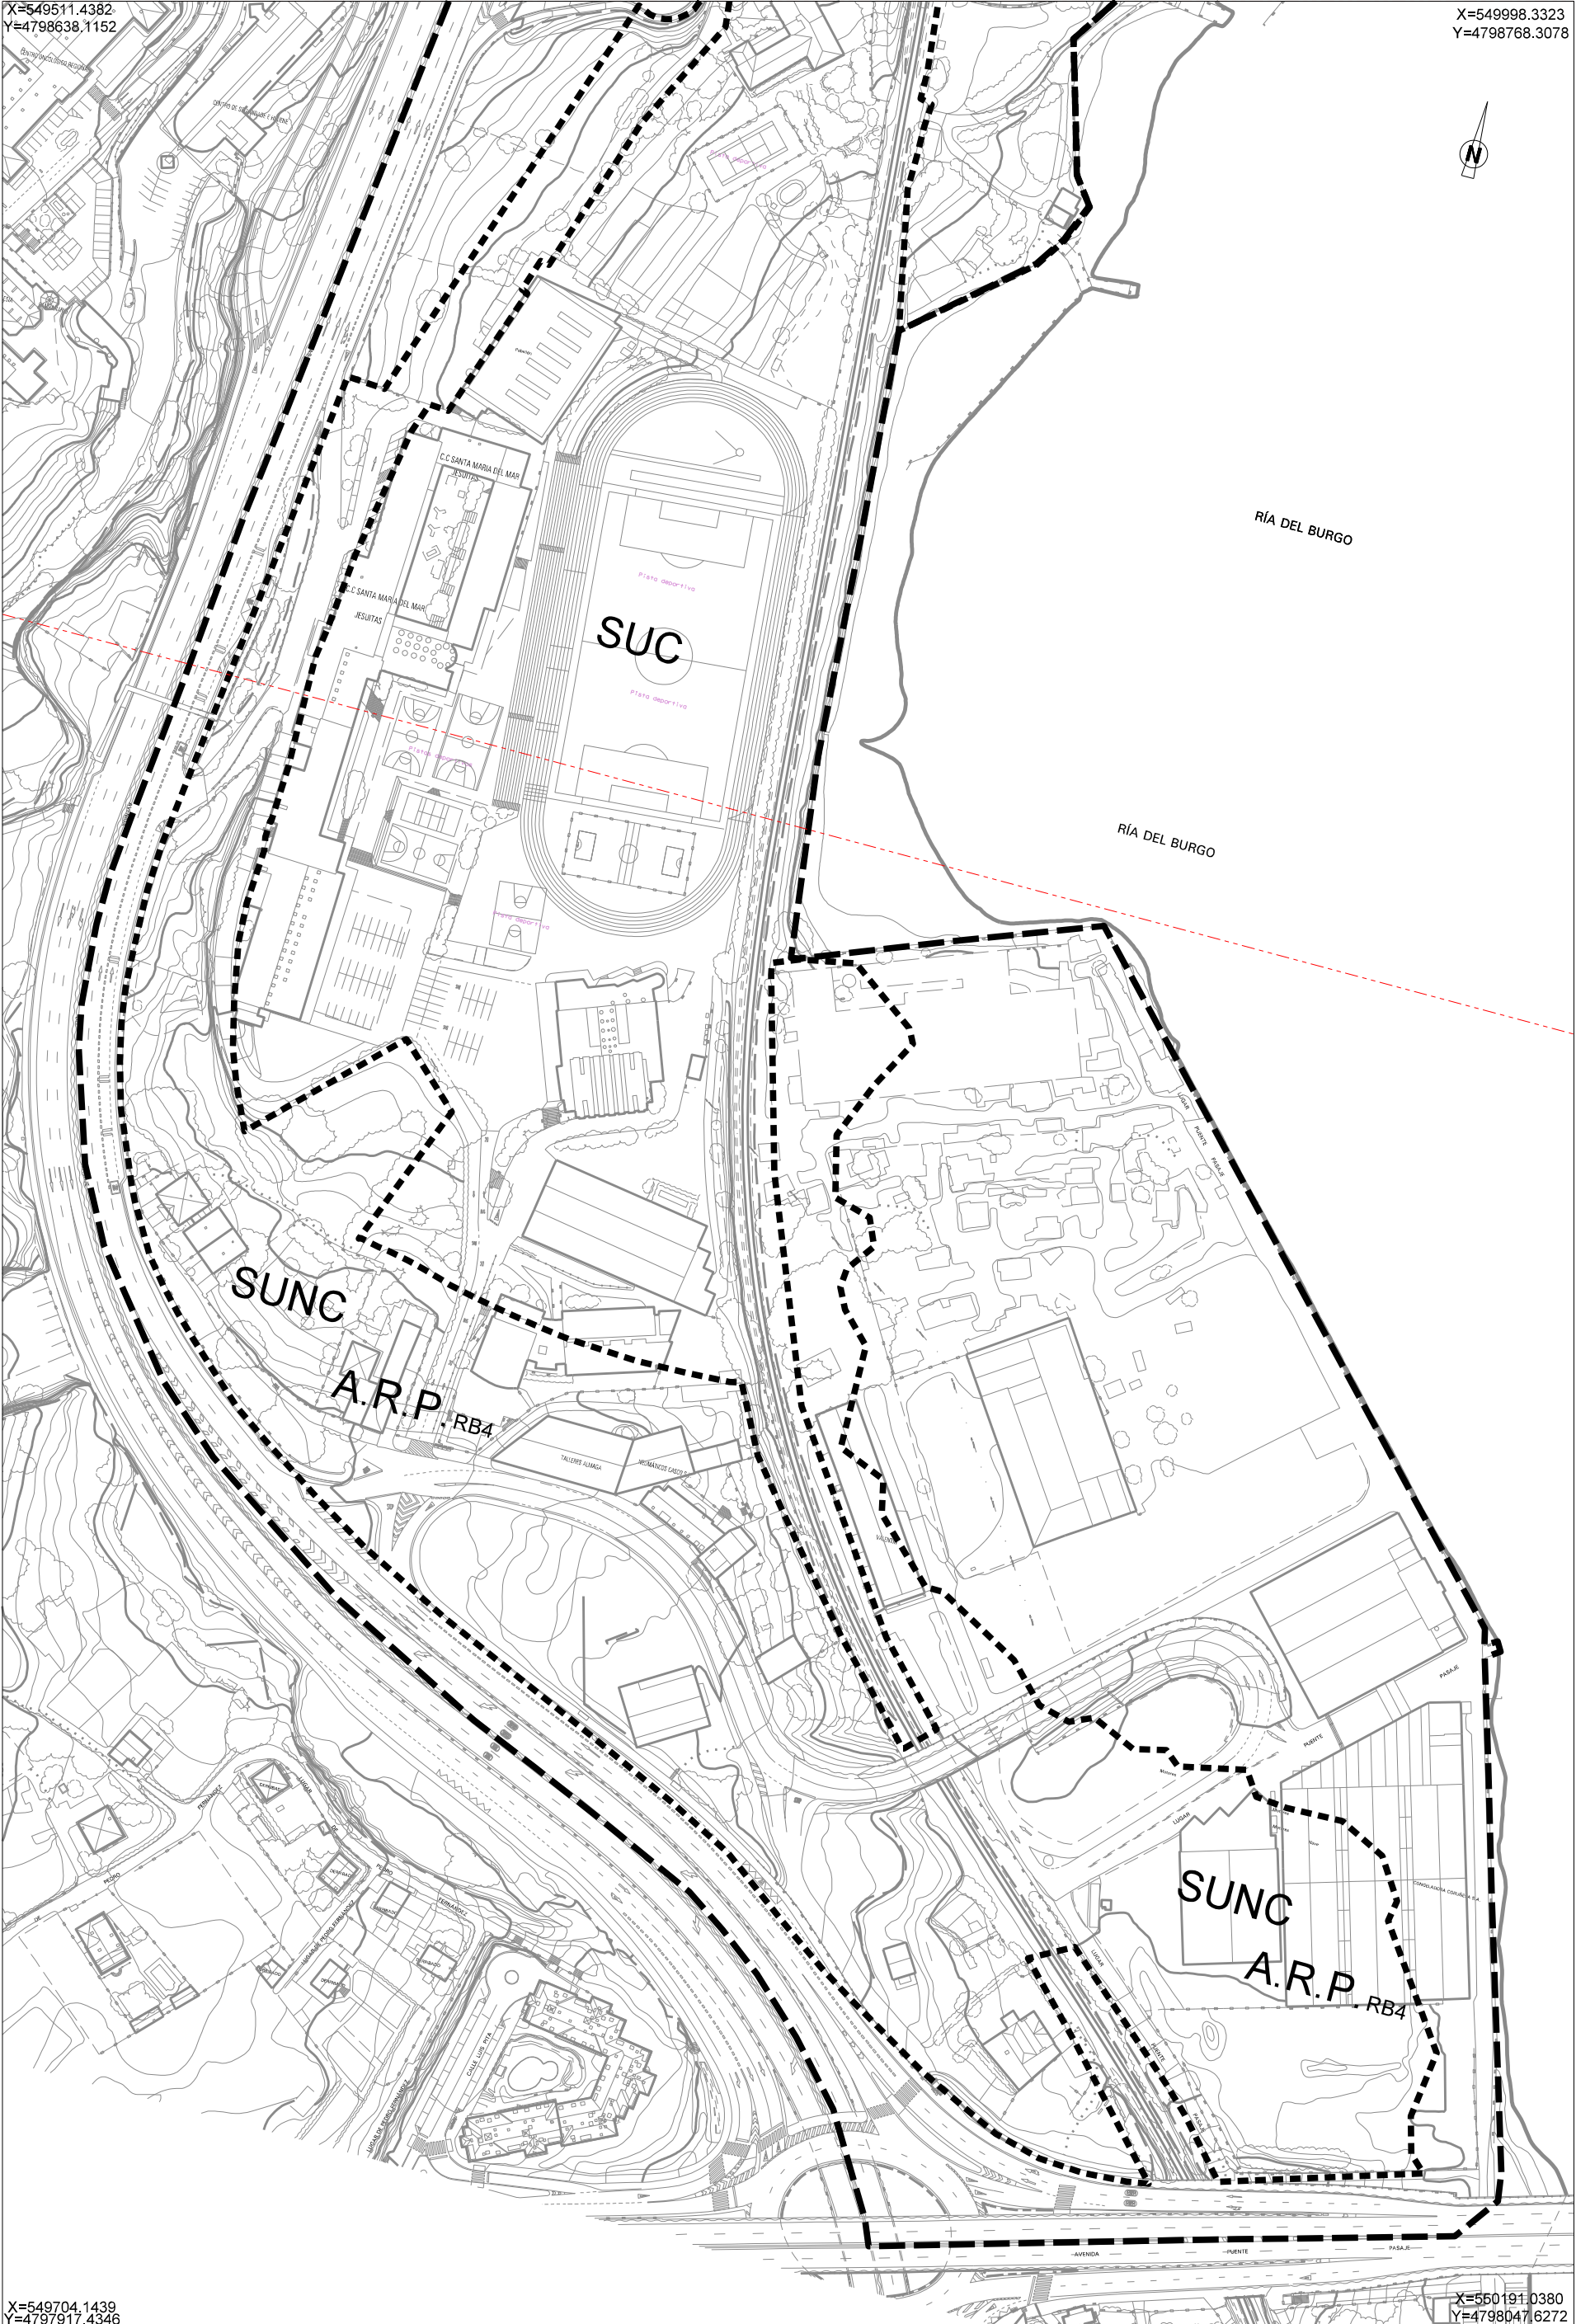

X=549704.1439
Y=4797917.4346

X=550191.0380
Y=4798047.6272

- AMBITO DE S.U.N.C.
- AMBITO DE SUSPENSIÓN
- LÍMITE SOLAPE

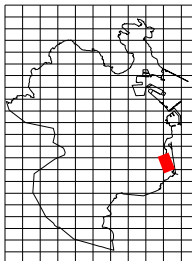

150308_
SETEMBRO 2020 ETRS89
E: 1/2000

CONCELLO DA CORUÑA
DELIMITACIÓN DA ÁREA DE SUSPENSIÓN DO PLANEAMENTO,
XESTIÓN E LICENZAS NO ÁMBITO DA API S35 "RÍA DO BURGO"
PARA ESTUDO DUNHA POSÍBEL MODIFICIÓN PUNTUAL DO PXOM/13
EQUIPO TÉCNICO - XURIDICO MUNICIPAL
RUD2018036
SUSPENSIÓN CAUTELAR ART.47.1 LSG 2/16 DO SOLO DE GALICIA
DELIMITACIÓN DO ÁMBITO DA SUSPENSIÓN
3
0 10 20 m