



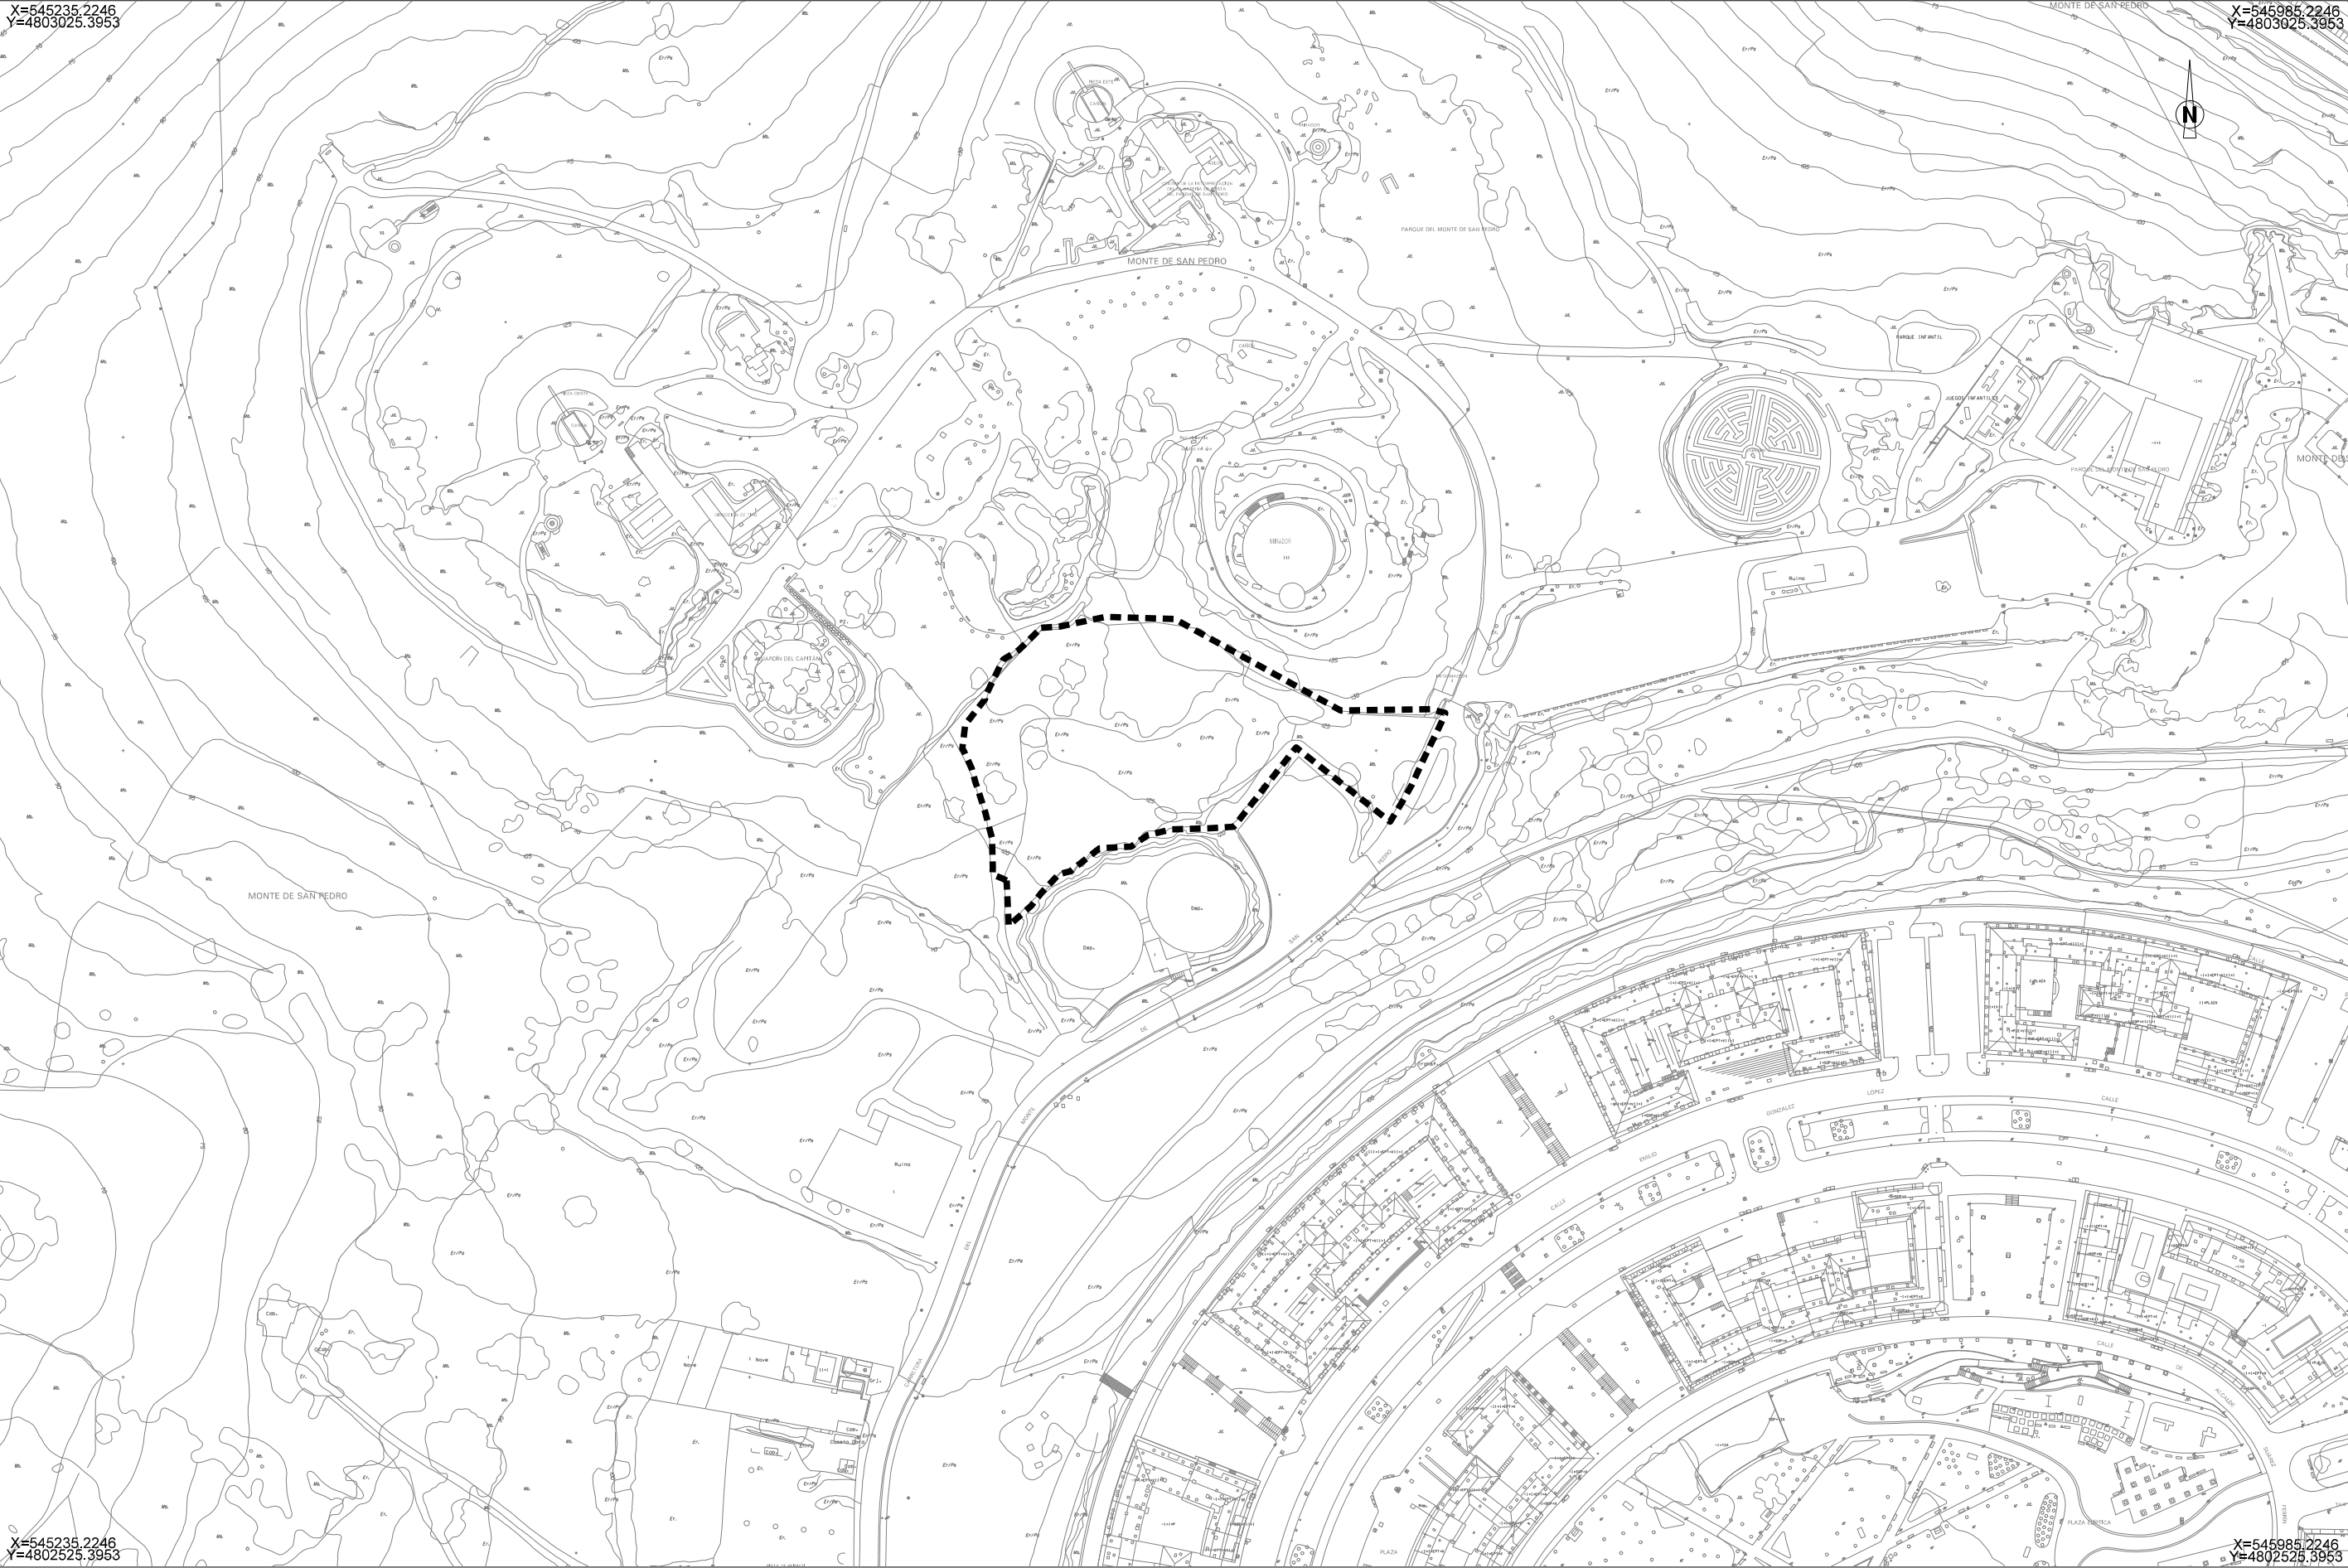

■■■■ AMBITO DE SUSPENSIÓN

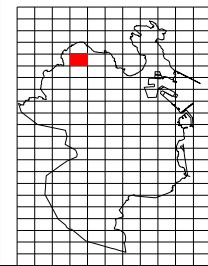

150308_

ENERO 2021 ETRS89

E: 1/2000

CONCELLO DA CORUÑA

DELIMITACIÓN DA ÁREA DE SUSPENSIÓN DO PLANEAMENTO, XESTIÓN E LICENZAS NO ÁMBITO DO POLÍGONO DAS ROSEIRAS E NO VENTORRILO

EQUIPO TÉCNICO - XURÍDICO MUNICIPAL
RUD2021002

SUSPENSIÓN CAUTELAR ART.47.1 LSG 2/16 DO SOLO DE GALICIA

DELIMITACIÓN DO ÁMBITO DA SUSPENSIÓN

1

0 10 20m