


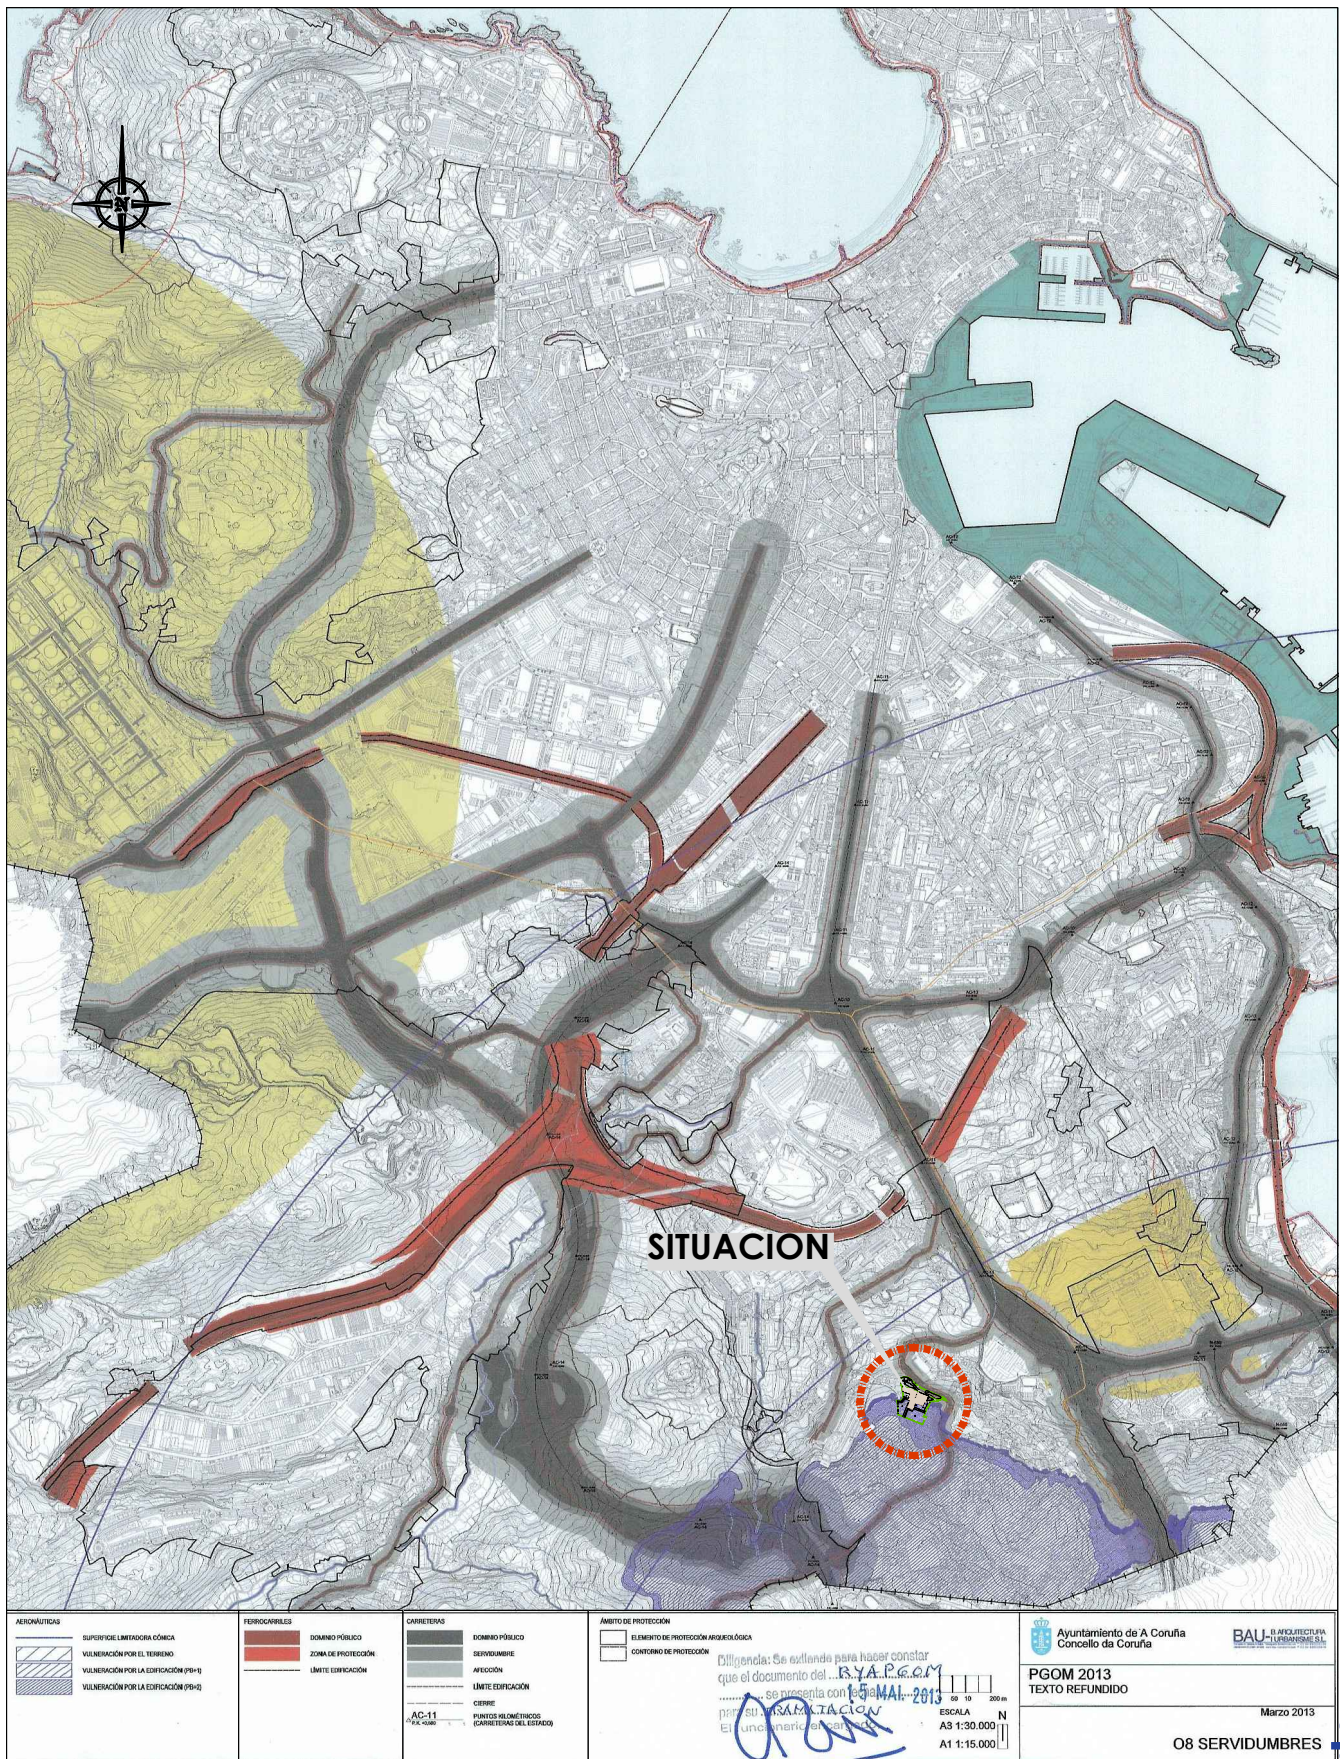

ESTUDIO DE DETALLE PARA ORDENAR LOS VOLÚMENES EDIFICABLES PREVISTOS EN PARCELA DE EQUIPAMIENTO DOCENTE

Promotor

FUNDACIÓN MARÍA ANA MOGAS

Arquitectos

MARÍA JOSÉ SUÁREZ LÓPEZ - MODESTO E. ESPASANDÍN DOMÍNGUEZ

REF: MM 01/22 - MAYO 2022

PLANO DE SITUACIÓN SOBRE CARTOGRAFÍA OFICIAL
COPIA DEL PLANO "O8 SERVIDUMBRES"

01
E: 1/30.000

COAG
Colegio Oficial de
Arquitectos de Galicia

Digital signed by
Colegio Oficial de Arquitectos de Galicia
Data: 2022.05.09 11:40:32
Location: Santiago de Compostela

CVE: ADB5E08E0706
Zonas de Vulneración por ruido del PLAN 2006-2013
Fecha: 09.05.2022