



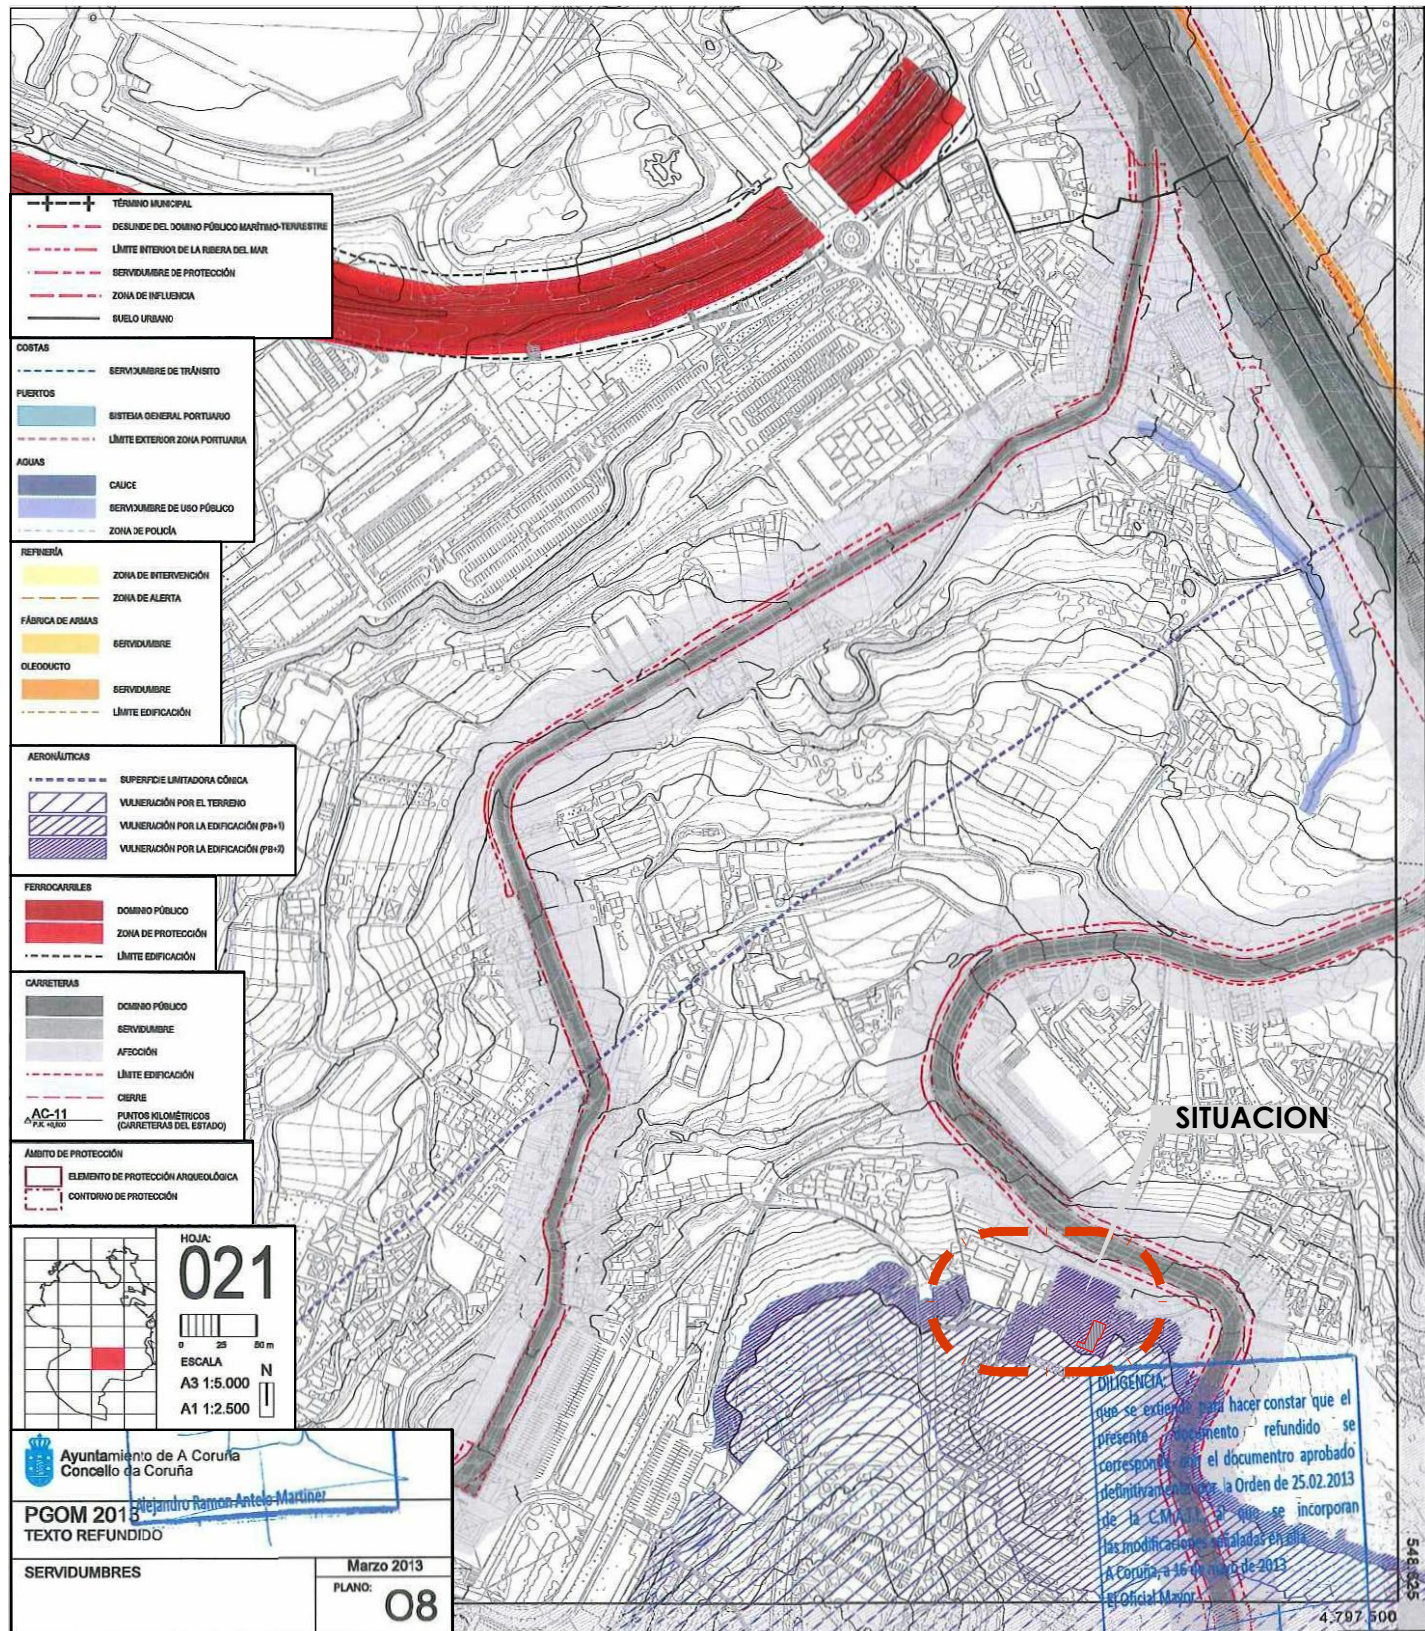

COPIA DEL PLANO "O8 SERVIDUMBRES. HOJA 21 " DEL PGOM DE A CORUÑA Escala 1:5.000

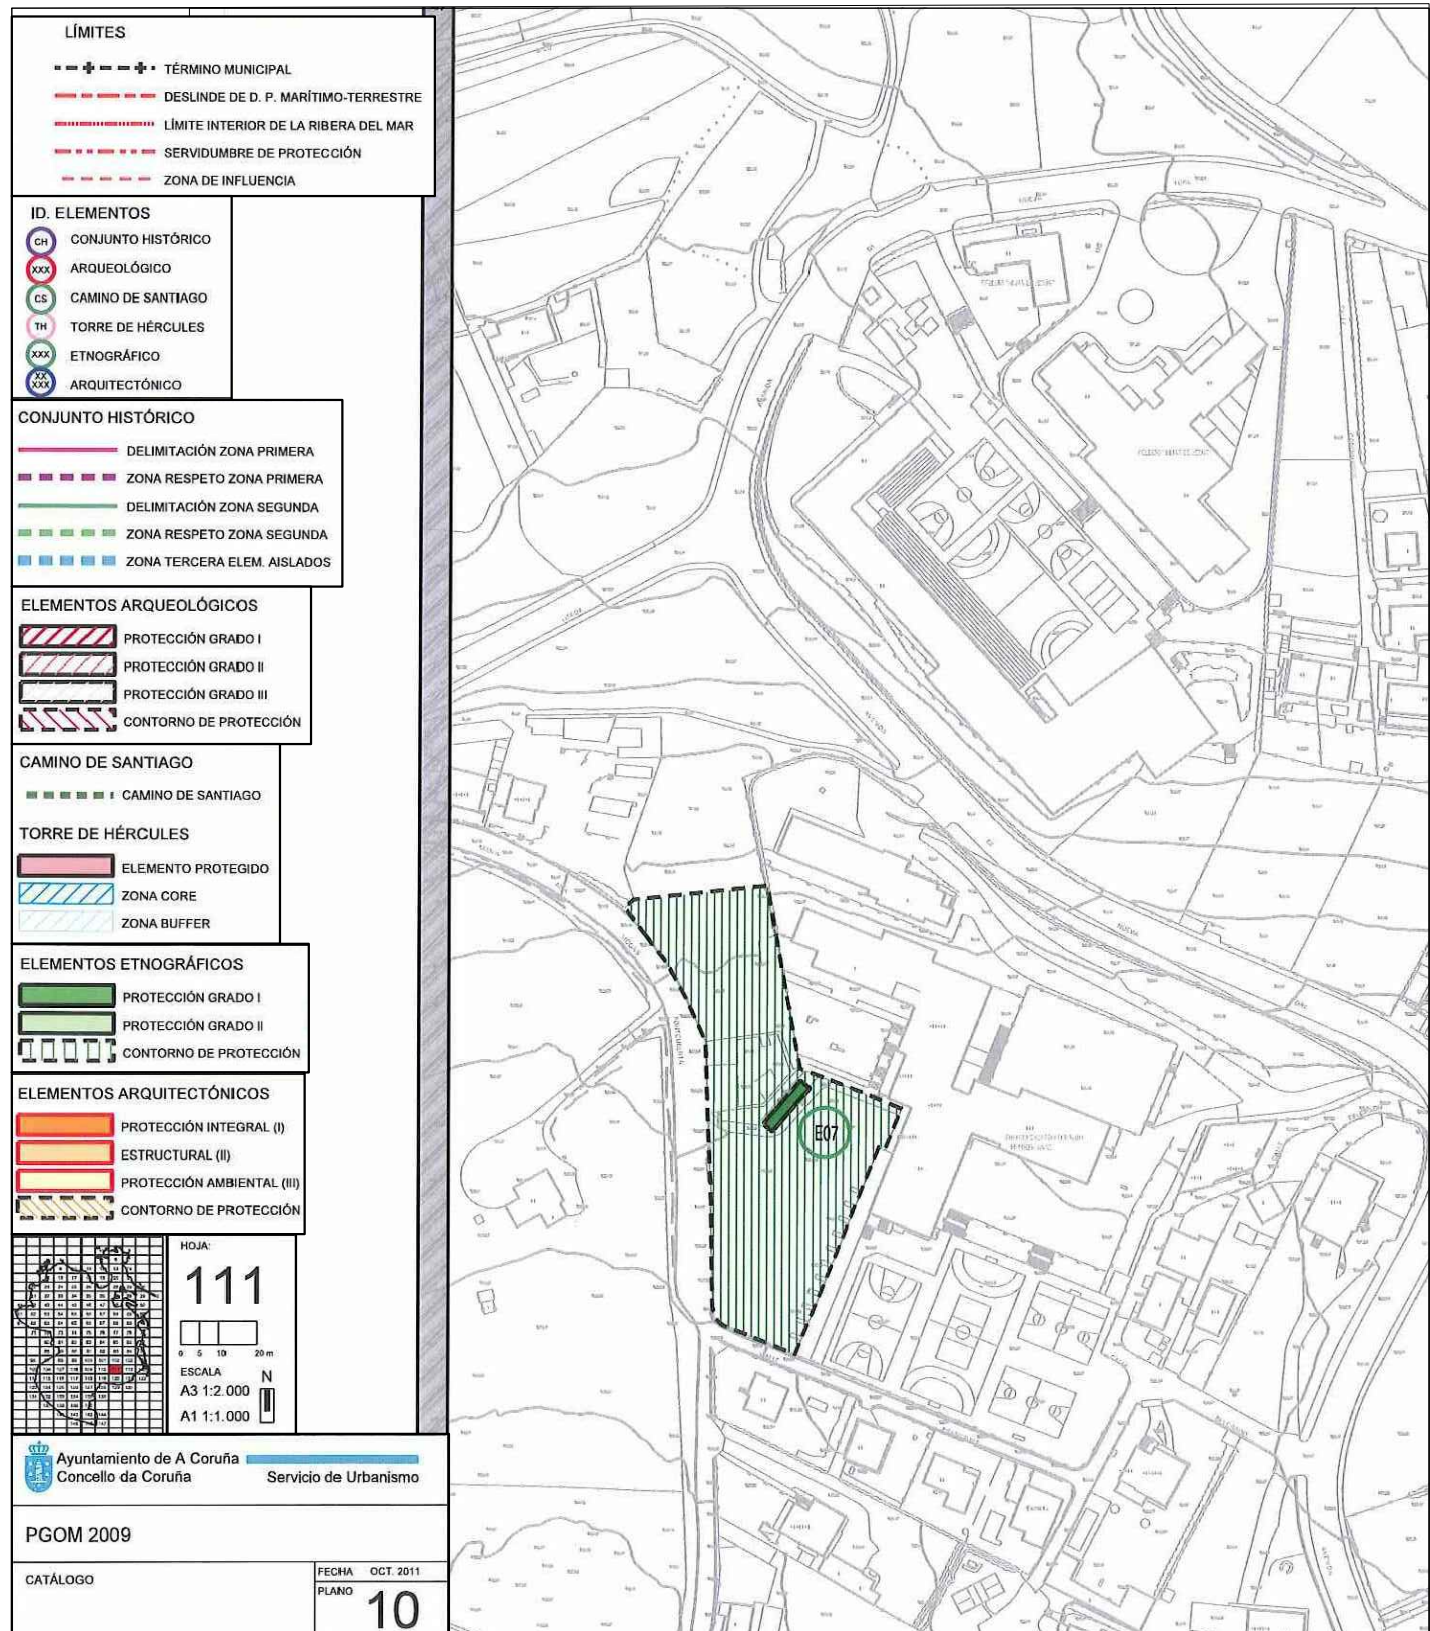

COPIA DEL PLANO "O10 CATÁLOGO. HOJA 111 " DEL PGOM DE A CORUÑA Escala 1:2.000

ESTUDIO DE DETALLE PARA ORDENAR LOS VOLÚMENES EDIFICABLES PREVISTOS EN PARCELA DE EQUIPAMIENTO DOCENTE

Promotor
FUNDACIÓN MARÍA ANA MOGAS
Arquitectos
MARÍA JOSÉ SUÁREZ LÓPEZ - MODESTO E. ESPASANDÍN DOMÍNGUEZ

AFECCIÓN DE SERVIDUMBRES EXISTENTES
COPIA DE CARTOGRAFÍA OFICIAL DEL PGOM DE A CORUÑA

02
E: 1/5.000 - 1/2.000