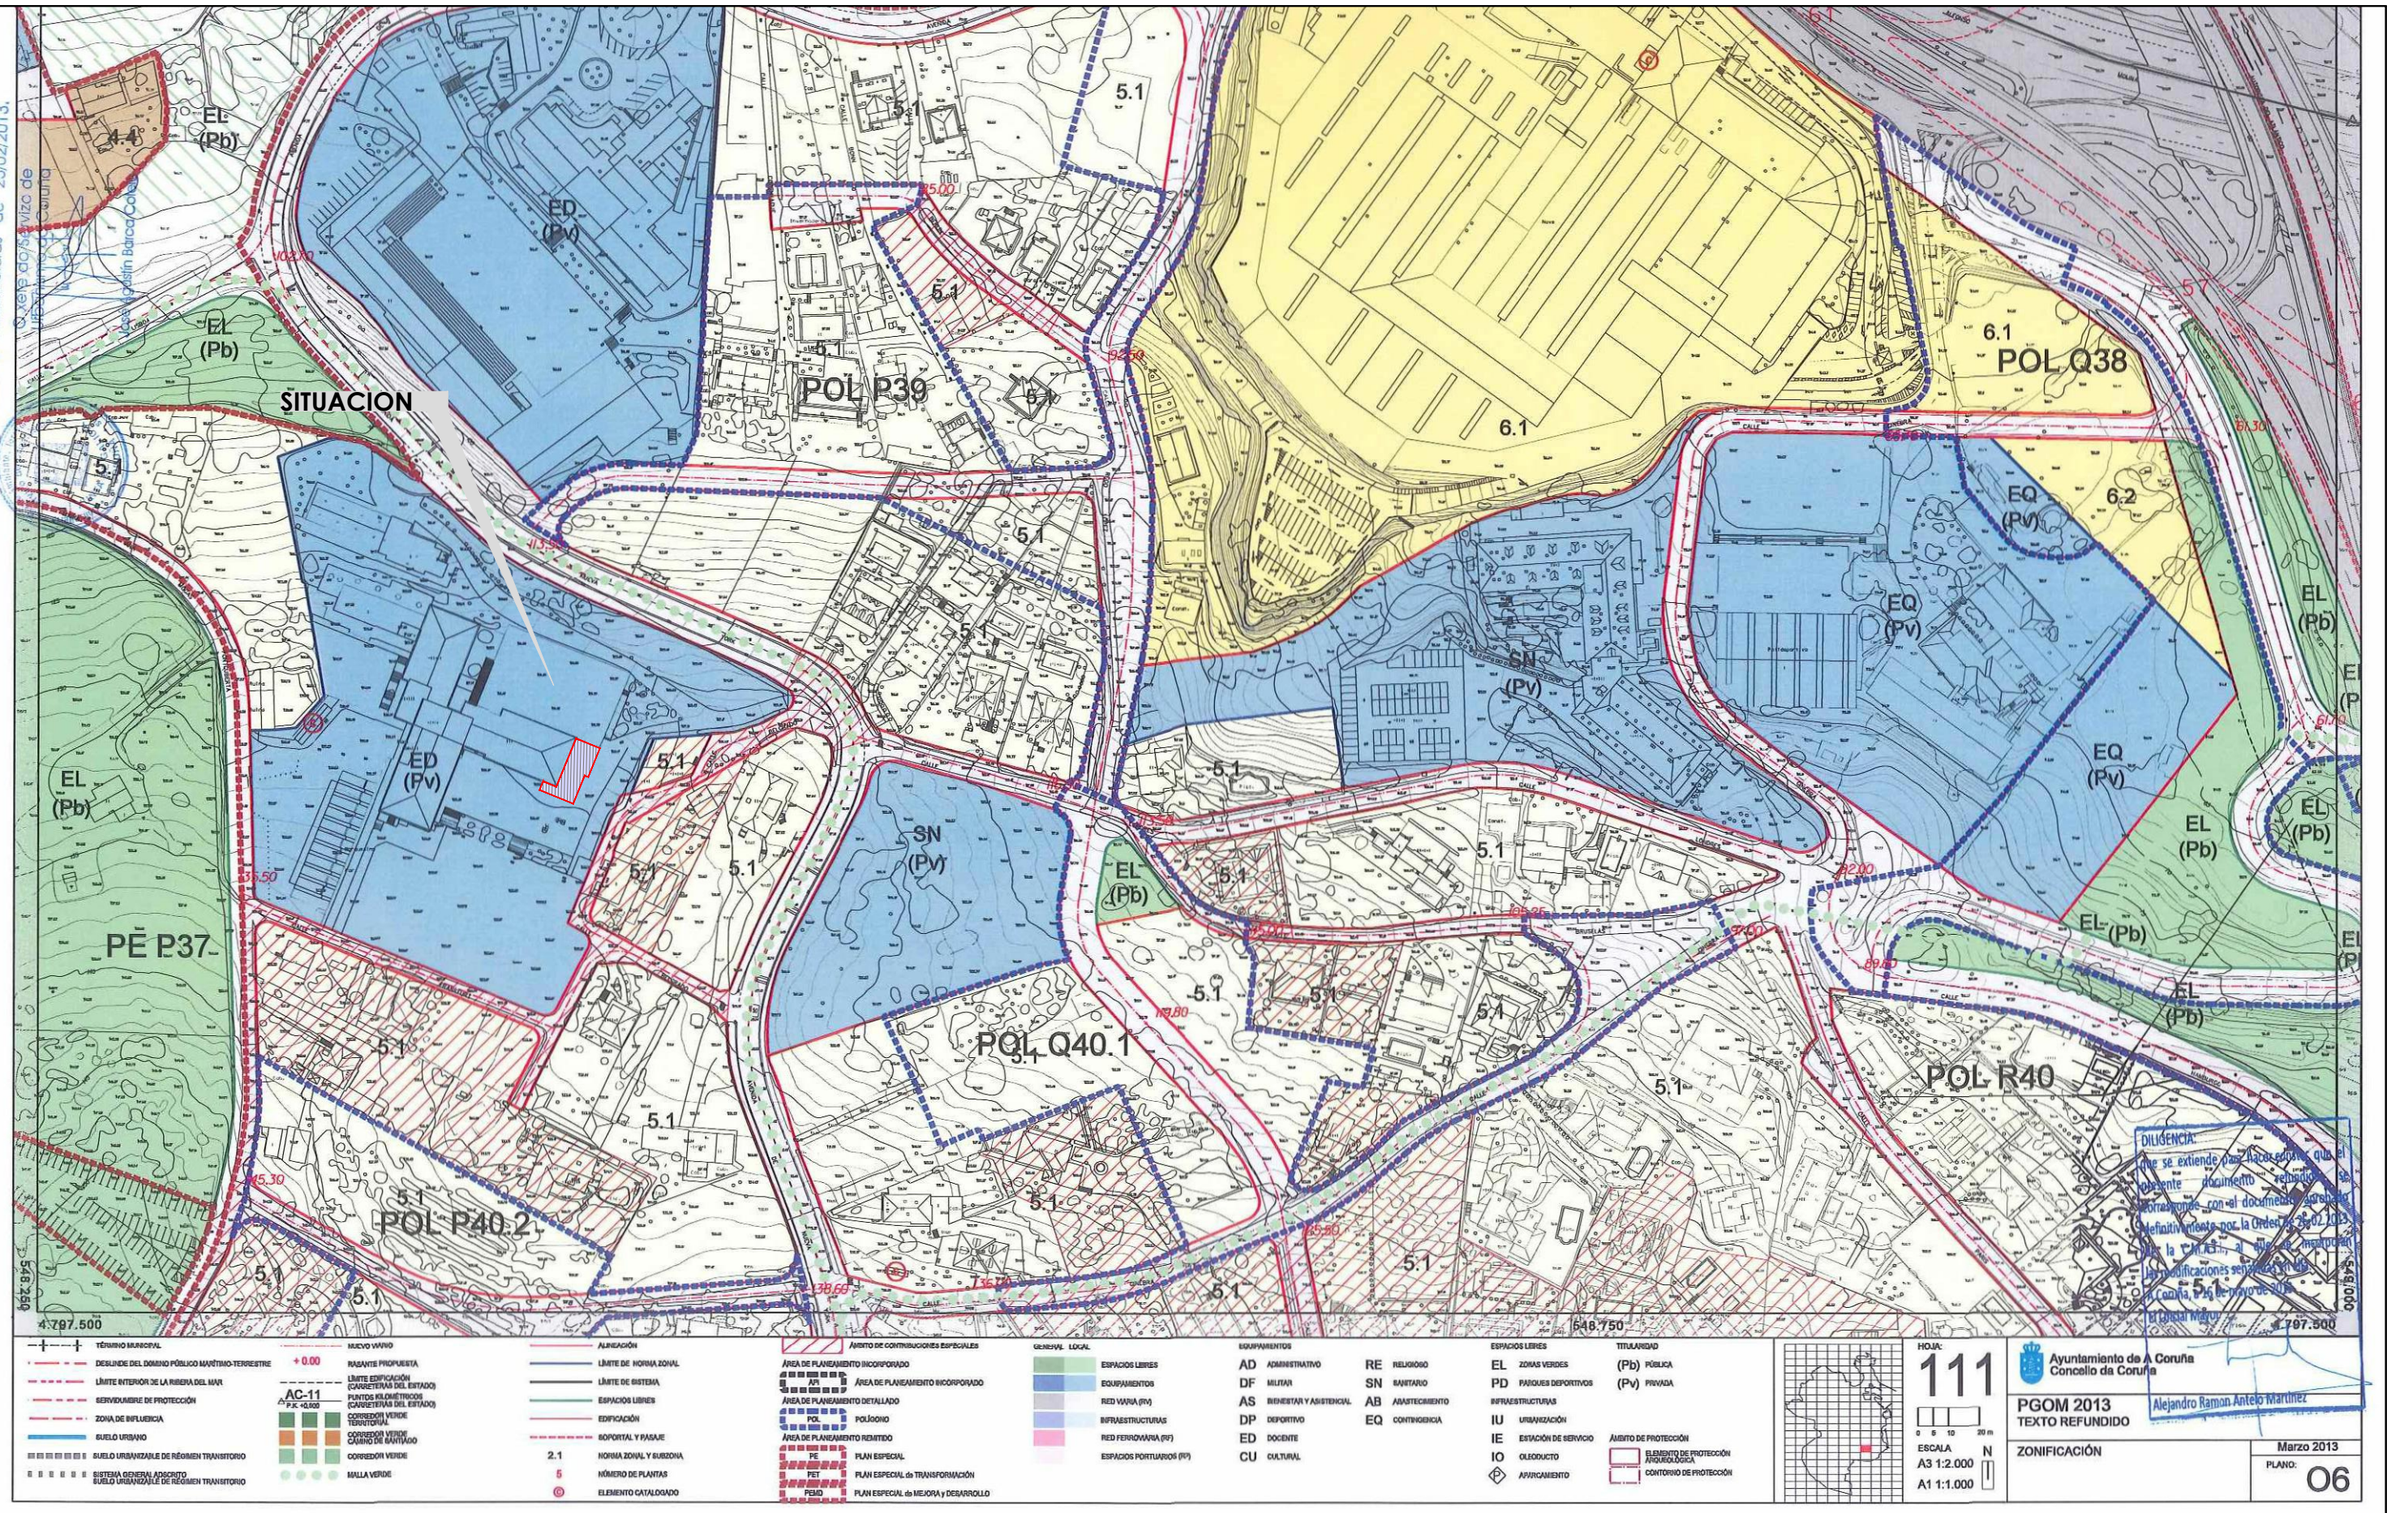

PERIMETRO DE LOS VOLÚMENES QUE SE PRETENDEN AMPLIAR

ESTUDIO DE DETALLE PARA ORDENAR LOS VOLÚMENES EDIFICABLES PREVISTOS EN PARCELA DE EQUIPAMIENTO DOCENTE

REF: MM 01/22 - MAYO 2022

Promotor
FUNDACIÓN MARÍA ANA MOGAS

Arquitectos
MARÍA JOSÉ SUÁREZ LÓPEZ - MODESTO E. ESPASANDÍN DOMÍNGUEZ

SITUACIÓN SOBRE PLANO OFICIAL DEL PGOM DE A CORUÑA
COPIA DEL PLANO "O6 ZONIFICACIÓN"

03
E: 1/2.000

Digital signed by: Colexio Oficial de Arquitectos de Galicia
Date: 2022.05.09 11:40:32 +02'00'
Reason: Tramitado conforme ao certificado anexo
Location: Santiago de Compostela
CVE: ADC02219C1B94
La validez de este documento se puede comprobar en la sede de verificación de la web del COAG www.coag.es/cve
Fecha: 09/05/2022
visado 2202645.2 09.05.2022 11:40:32
conforme ao certificado anexo
Colexio Oficial de Arquitectos de Galicia
COAG