

# Z4-R17L

SAN PEDRO DE VISMA. A CORUÑA

ESTUDIO DE DETALLE

Promotor

Notas

Proyecto

Álvaro Romero Arquitectos S.L.P.  
C/ Matadero 70 Bajo  
15002 A Coruña  
www.ara-arquitectos.com



D.Álvaro Romero Gil-Delgado 979 COAG

D.Hugo Romero Novás 4654 COAG

Fecha 07/2023


Escala 1:500

Planta de Ordenación  
Estudio de Detalle

Cotas en metros

# ED.01

- RETRANQUEO
- LÍMITE PARCELA
- LÍMITE DE NIVEL
- ALINEACIÓN
- ESPACIO LIBRE
- EDIF. EN ALTURA
- EDIF. SOBRE RASANTE

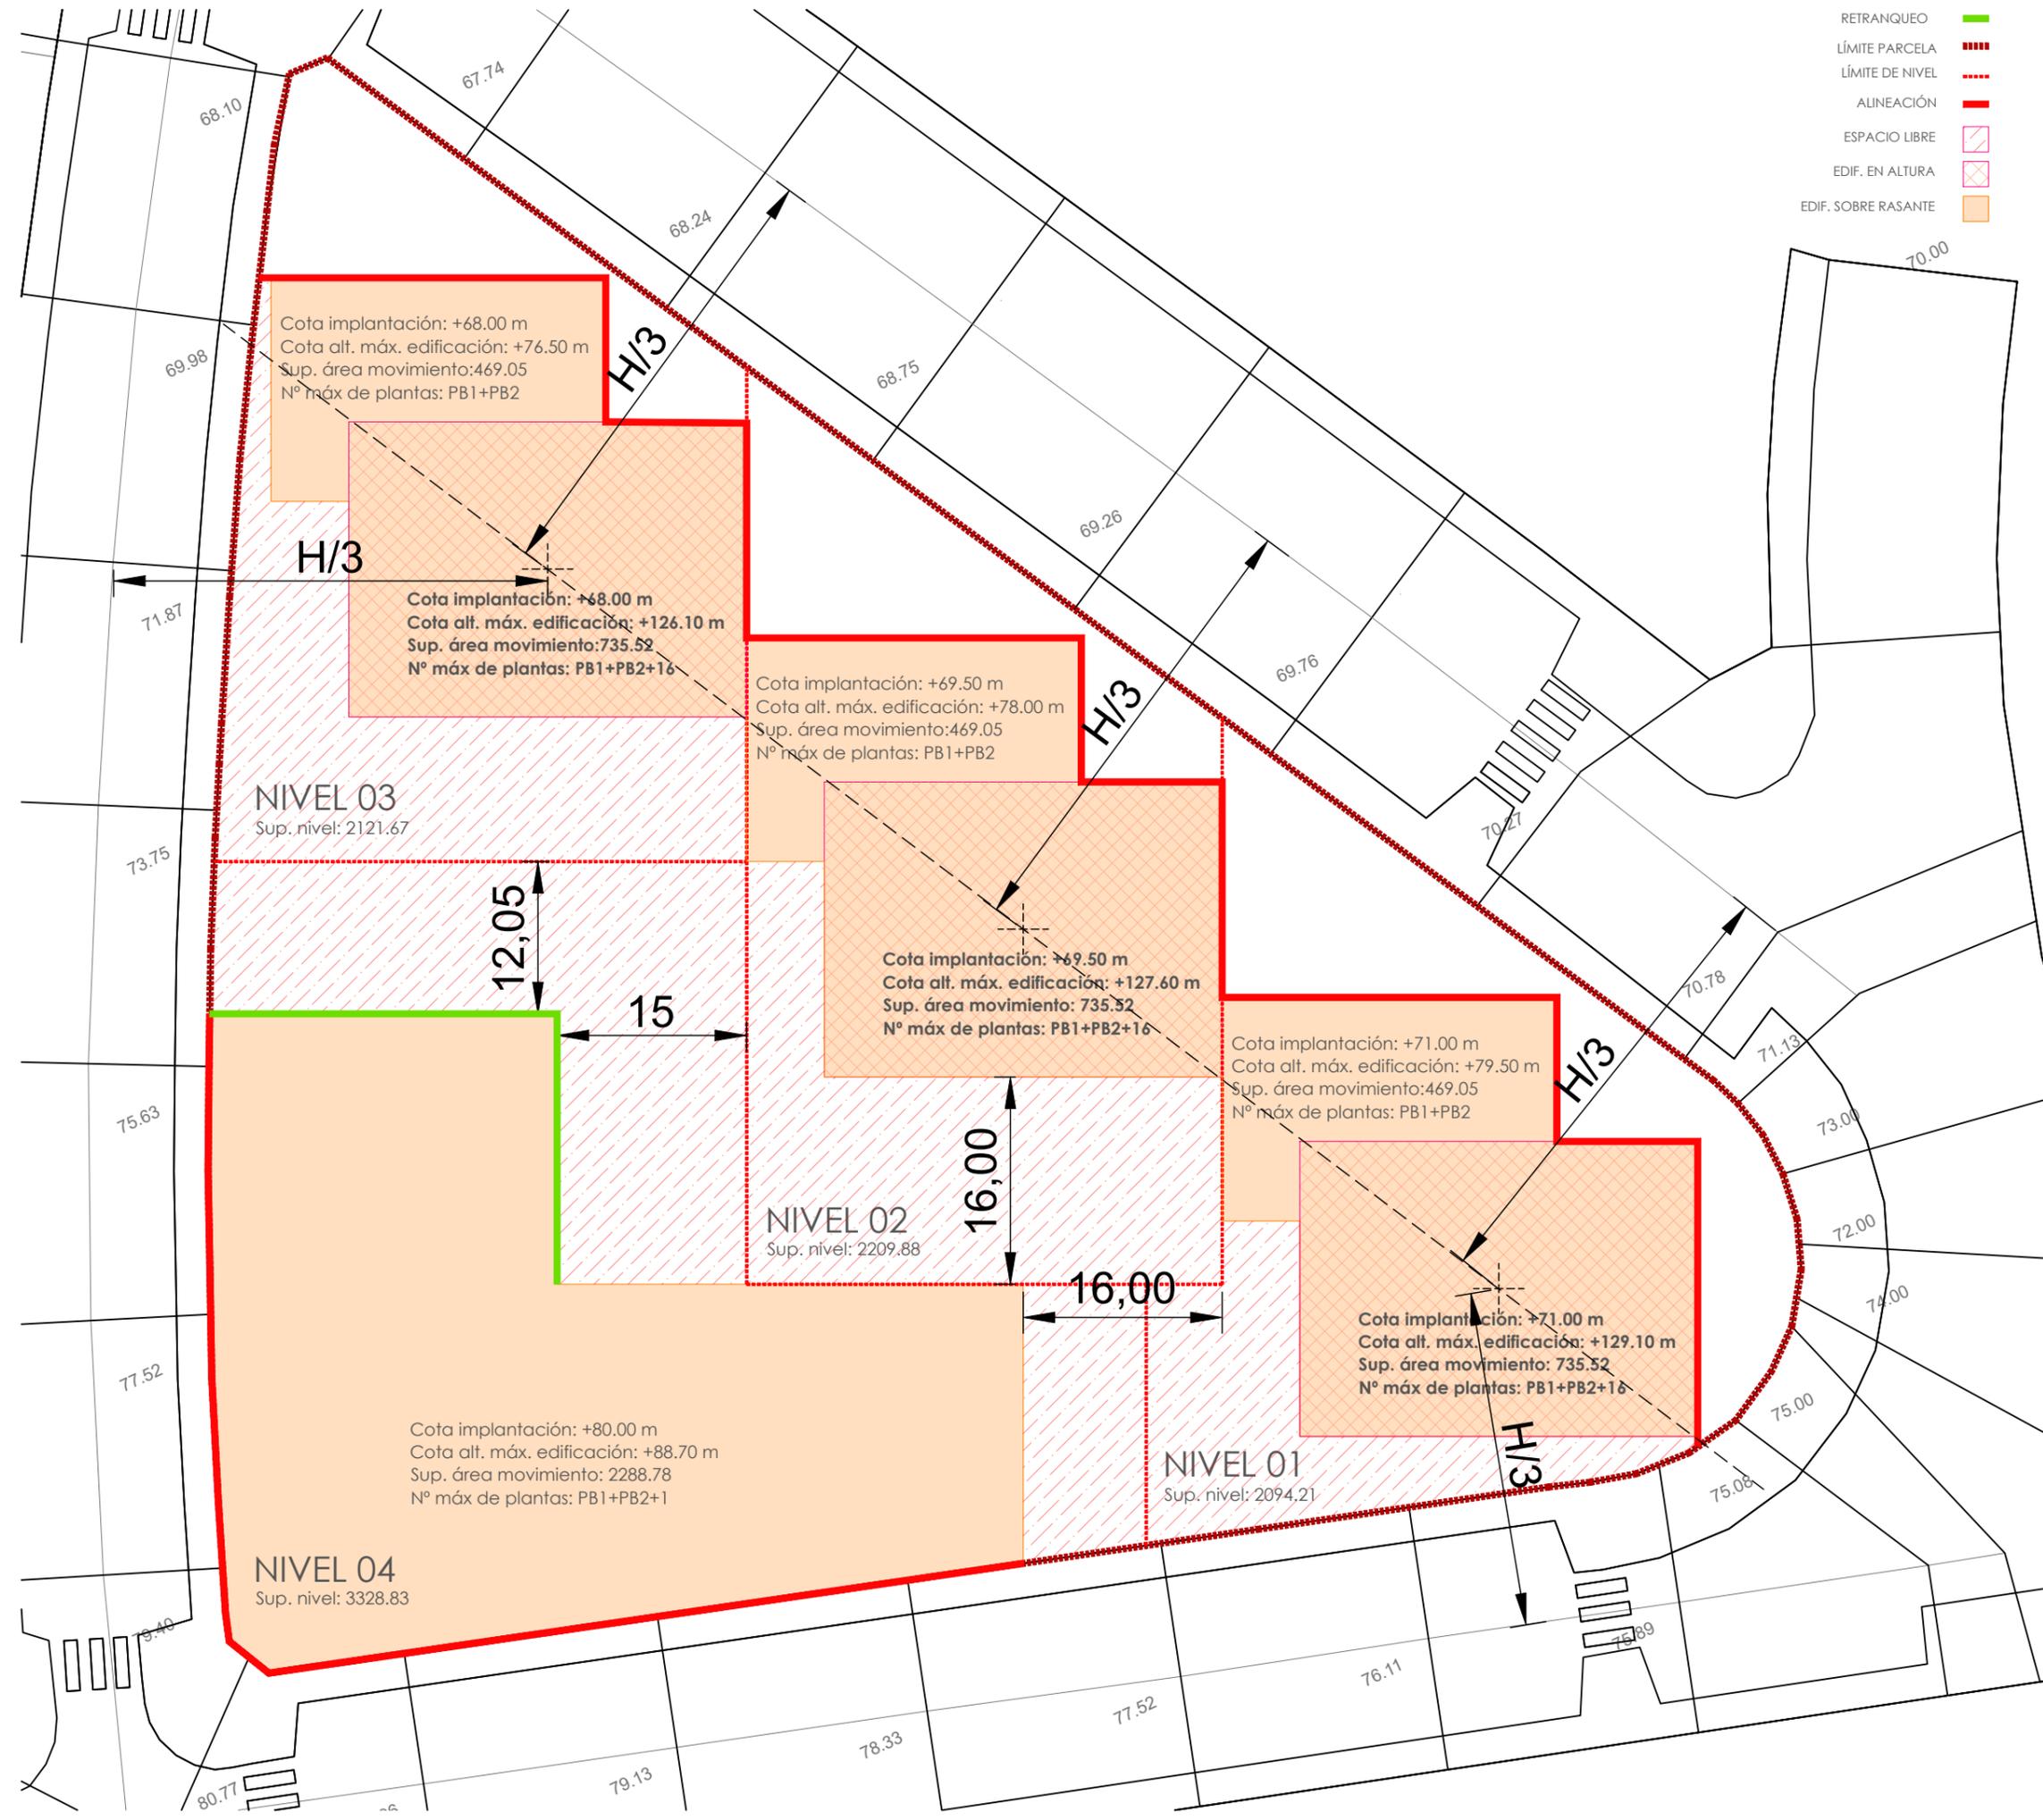




# Z4-R17L

SAN PEDRO DE VISMA. A CORUÑA

ESTUDIO DE DETALLE

Promotor

Notas

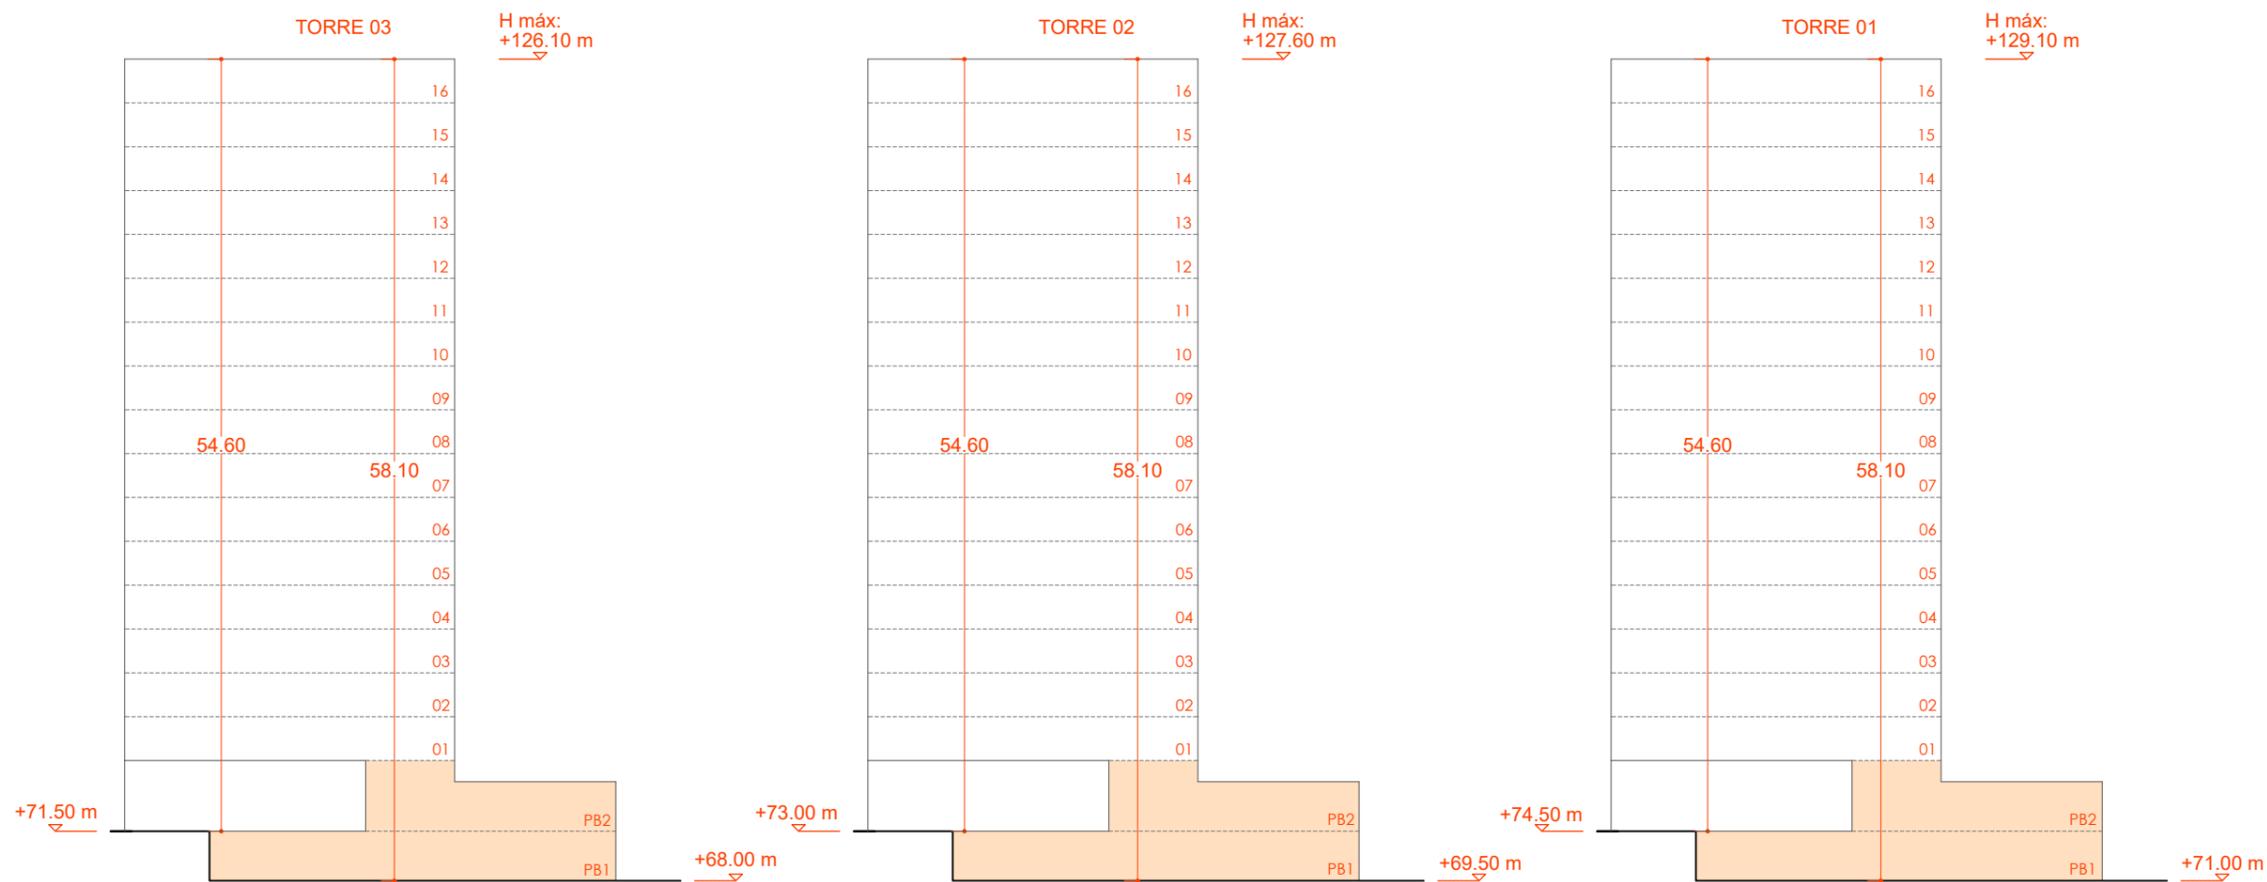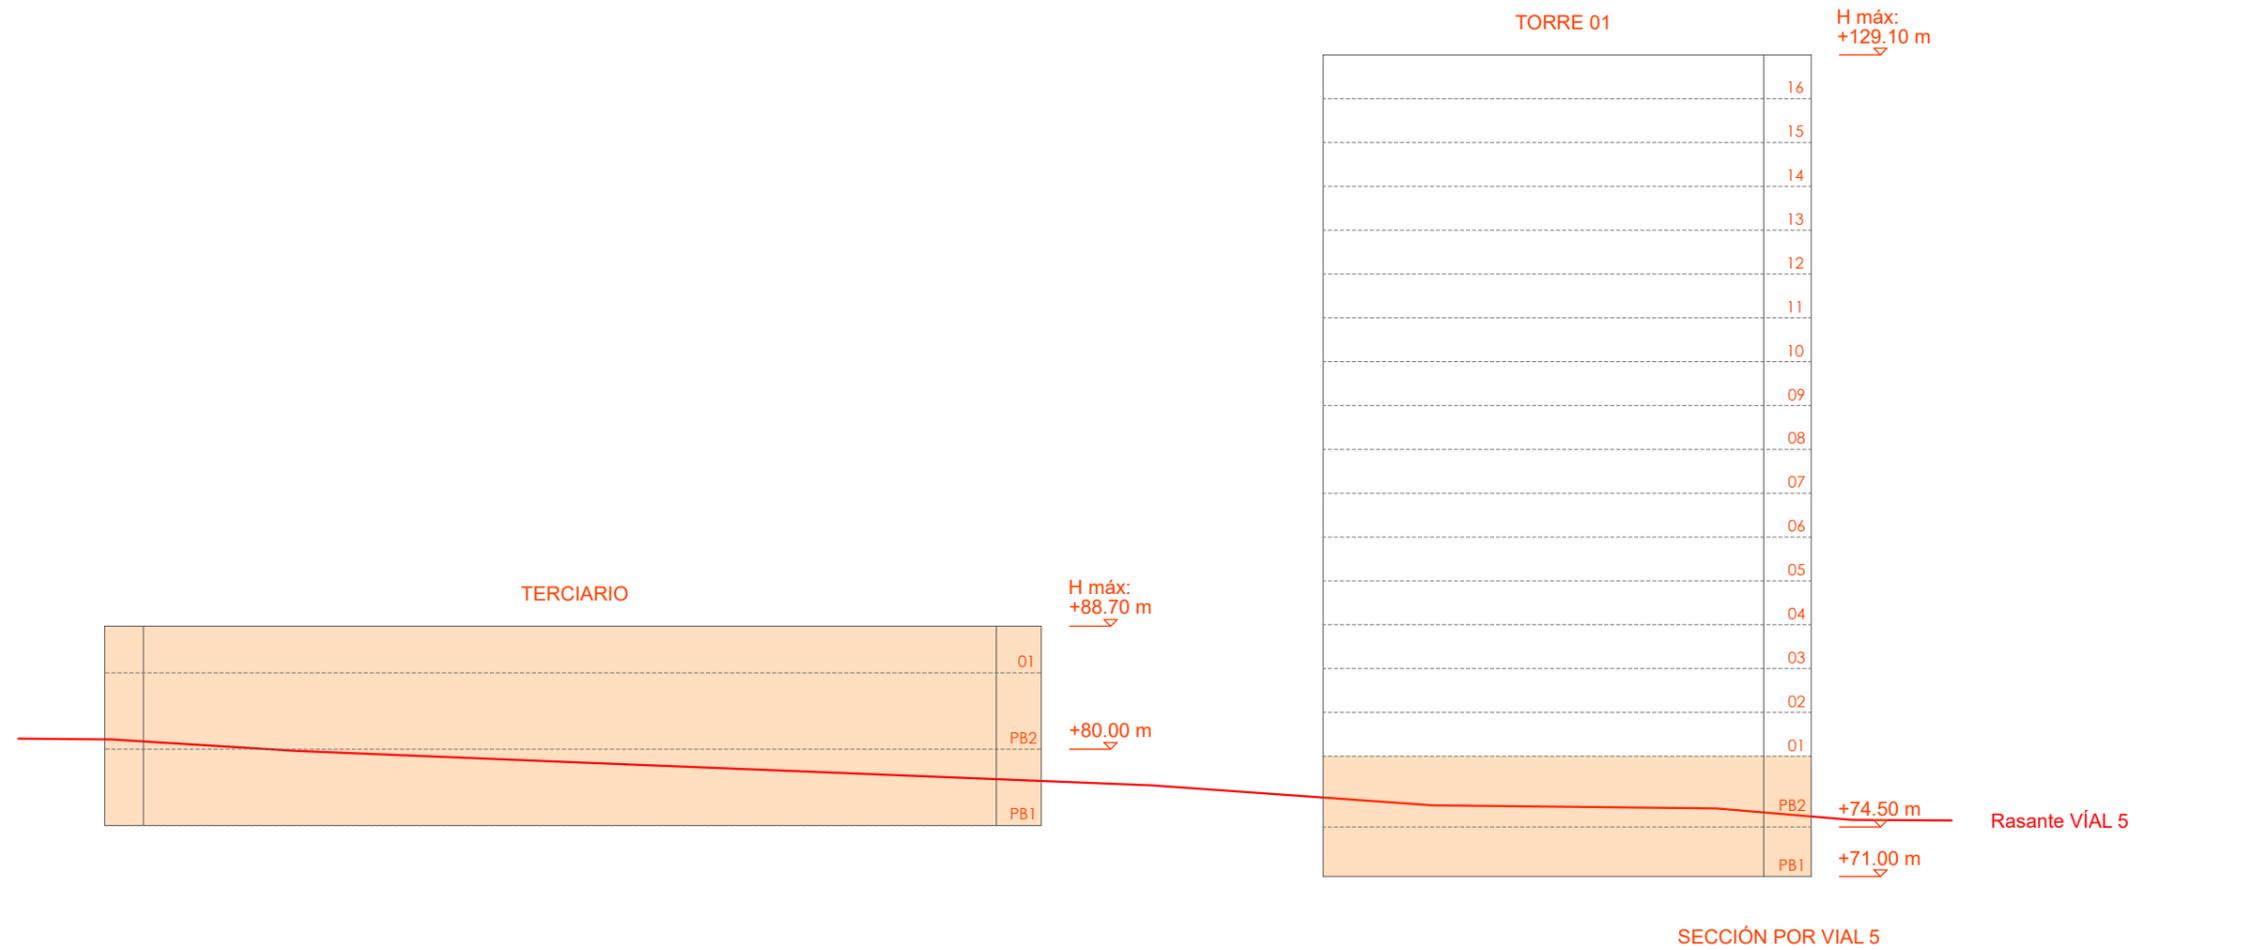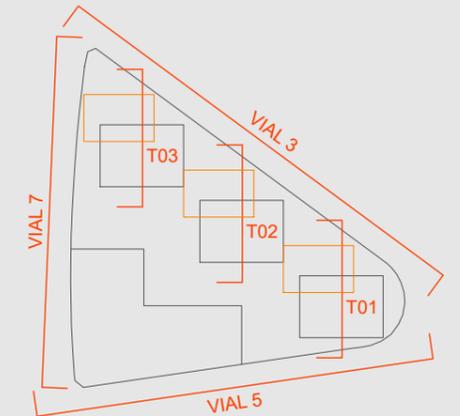

Proyecto

Álvaro Romero Arquitectos S.L.P.  
C/ Matadero 70 Bajo  
15002 A Coruña  
www.ara-arquitectos.com



D.Álvaro Romero Gil-Delgado 979 COAG

D.Hugo Romero Novás 4654 COAG

Fecha 07/2023

Escala 1:500

Alzados desarrollados I

Estudio de Detalle

Cotas en metros

# ED.02

SECCIONES TRANSVERSALES PARCIALES




# Z4-R17L

SAN PEDRO DE VISMA. A CORUÑA

ESTUDIO DE DETALLE

Promotor

Notas

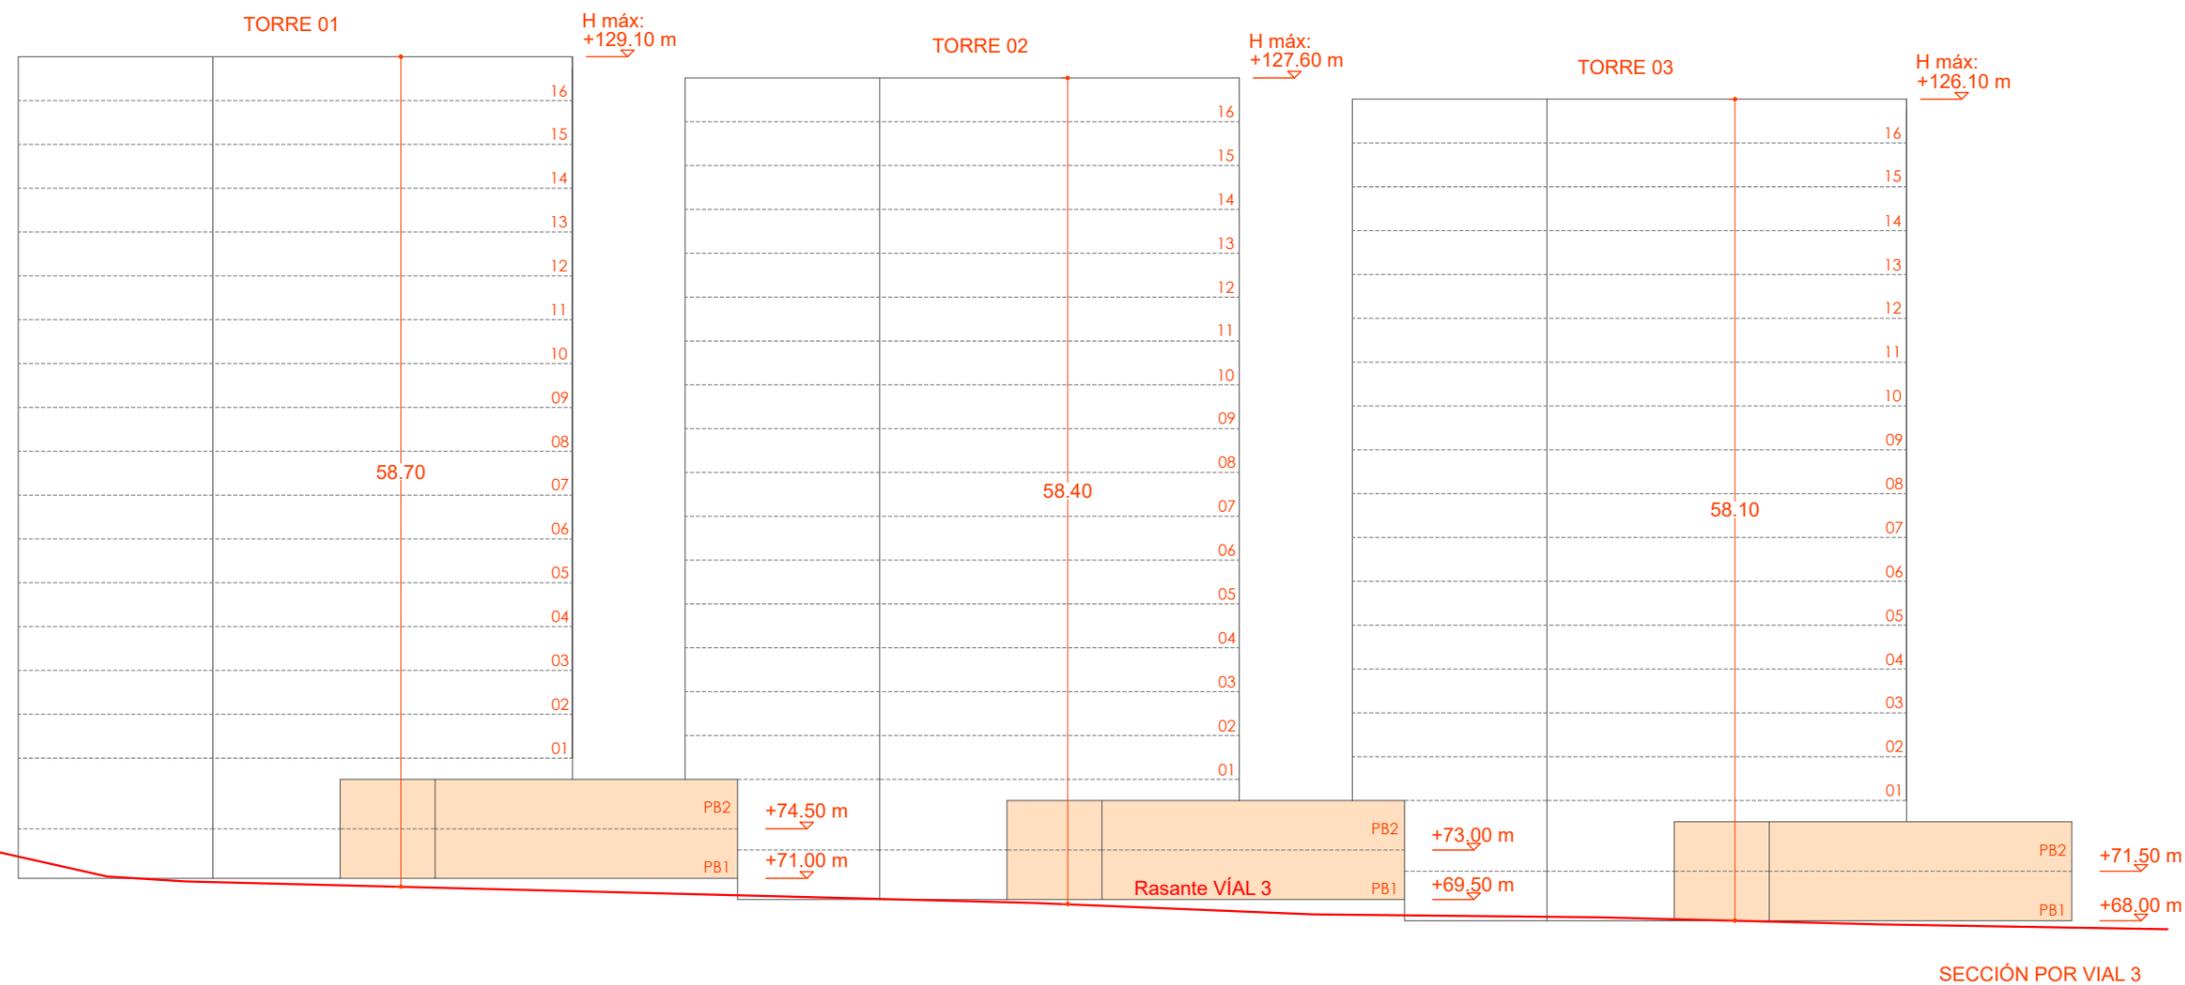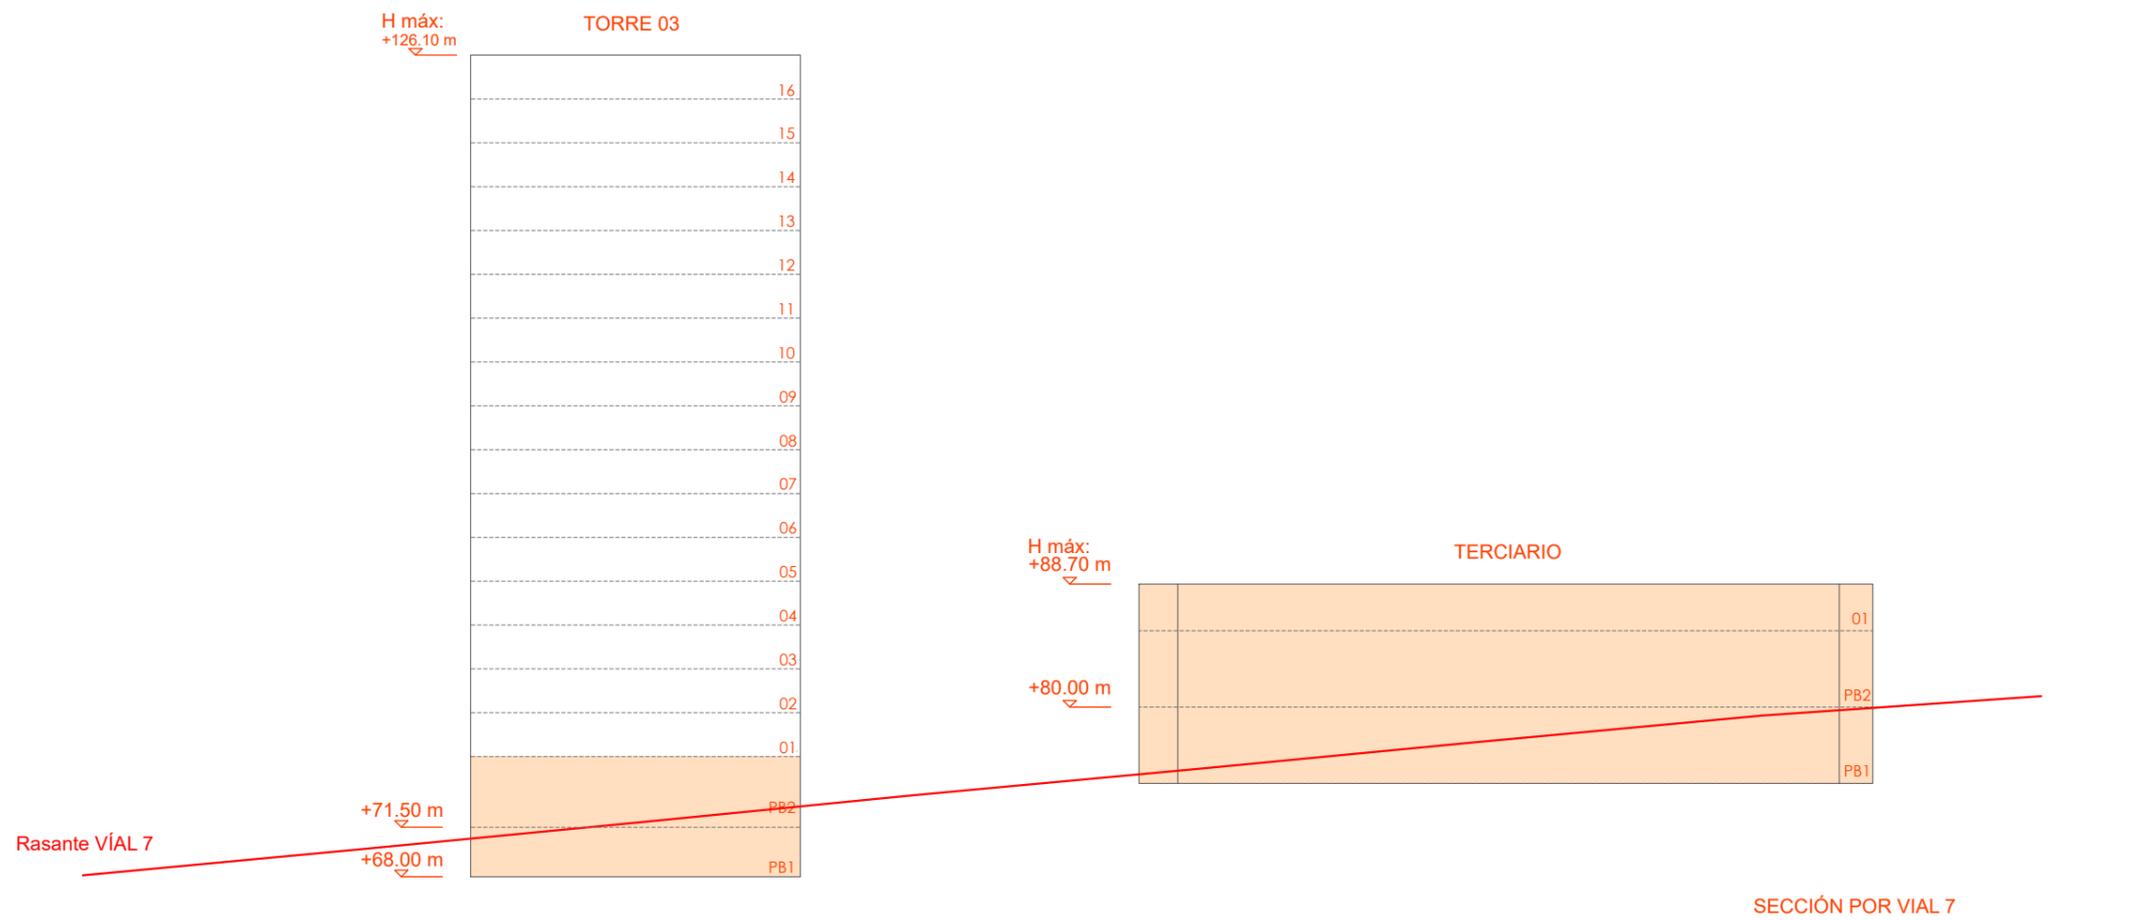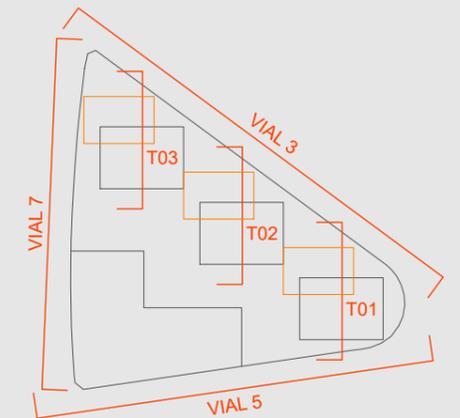

Proyecto

Álvaro Romero Arquitectos S.L.P.  
C/ Matadero 70 Bajo  
15002 A Coruña  
www.ara-arquitectos.com



D.Álvaro Romero Gil-Delgado 979 COAG

D.Hugo Romero Novás 4654 COAG

Fecha 07/2023

Escala 1:500

Alzados desarrollados II

Estudio de Detalle

Cotas en metros

# ED.03

ESTUDIO DE SOLEAMIENTO DE LA ORDENACIÓN PROPUESTA EN ESTE ESTUDIO DE DETALLE

MARZO



JUNIO



SEPTIEMBRE



DICIEMBRE



# Z4-R17L

SAN PEDRO DE VISMA. A CORUÑA

ESTUDIO DE DETALLE

Promotor

Notas

Proyecto

Álvaro Romero Arquitectos S.L.P.  
C/ Matadero 70 Bajo  
15002 A Coruña  
www.ara-arquitectos.com



D.Álvaro Romero Gil-Delgado 979 COAG

D.Hugo Romero Novás 4654 COAG

Fecha 07/2023

Escala 1:500

Estudio de Soleamiento

Estudio de Detalle

Cotas en metros

# ED.04


**ORDENACIÓN PLAN PARCIAL**

**ORDENACIÓN PROPUESTA**



**COMPARATIVA DE SOLEAMIENTO**

MARZO

21 MARZO 16:00 h

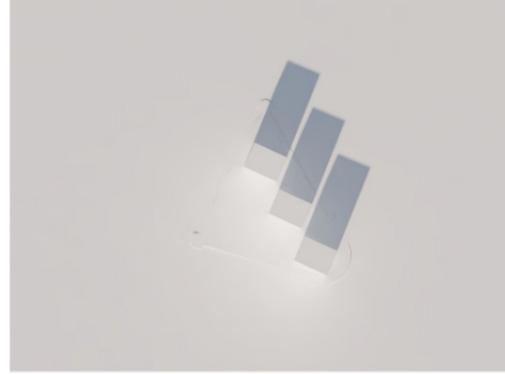

21 MARZO 16:00 h

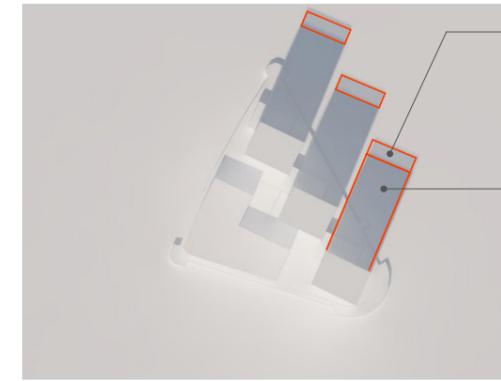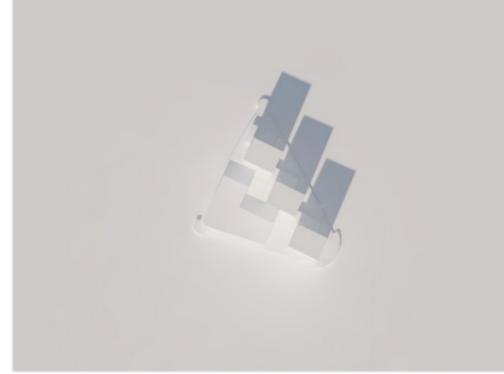

SOMBRA ARROJADA  
CON ALTURAS DE  
PLAN PARCIAL


SOMBRA ARROJADA  
SEGÚN ESTUDIO  
DE DETALLE

JUNIO

21 JUNIO 16:00 h




21 JUNIO 16:00 h


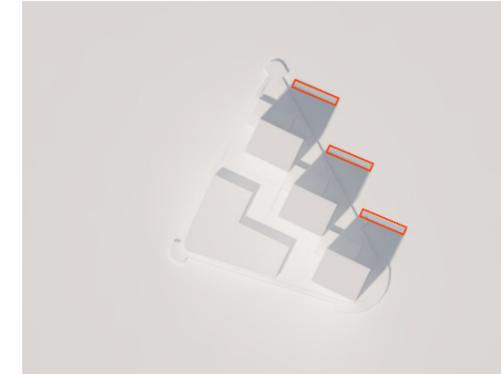


SEPTIEMBRE

21 SEPTIEMBRE 16:00 h

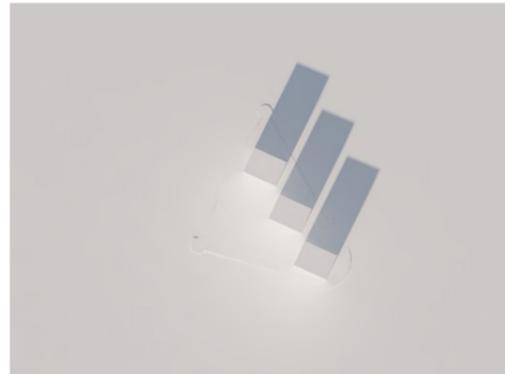


21 SEPTIEMBRE 16:00 h

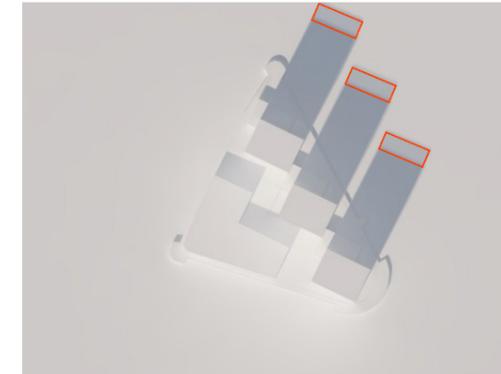
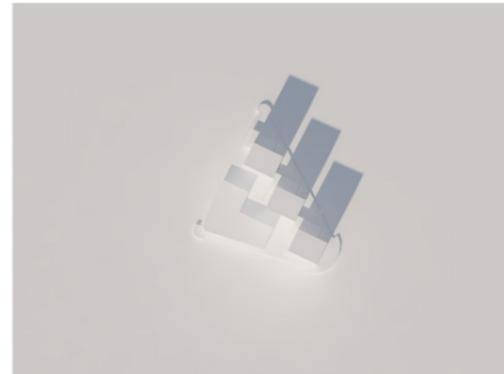


DICIEMBRE

21 DICIEMBRE 16:00 h

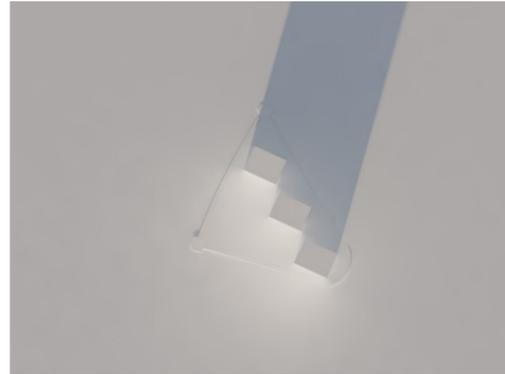

21 DICIEMBRE 16:00 h

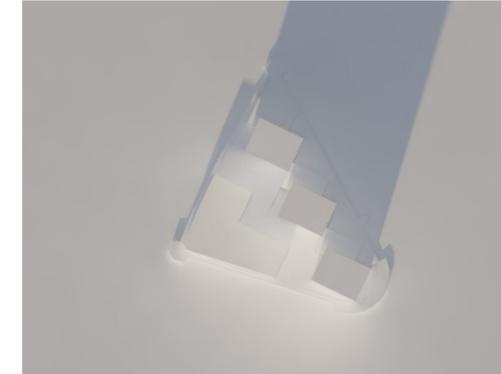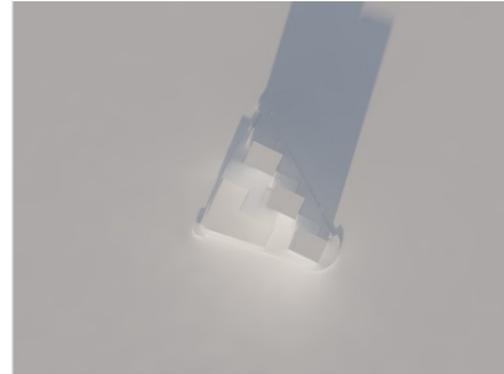

# Z4-R17L

SAN PEDRO DE VISMA. A CORUÑA

ESTUDIO DE DETALLE

Promotor

Notas

Proyecto

Álvaro Romero Arquitectos S.L.P.  
C/ Matadero 70 Bajo  
15002 A Coruña  
www.ara-arquitectos.com



D.Álvaro Romero Gil-Delgado 979 COAG

D.Hugo Romero Novás 4654 COAG

Fecha 07/2023

Escala 1:500

Comparativa de Soleamiento

Estudio de Detalle

Cotas en metros

# ED.05