




Información para que se se la conste que este documento es una copia impresa de la versión digitalizada por el O.S. de Catastro, p.d. (Código de 27.10.2020 de 01/01/2021) en el Departamento de Planificación

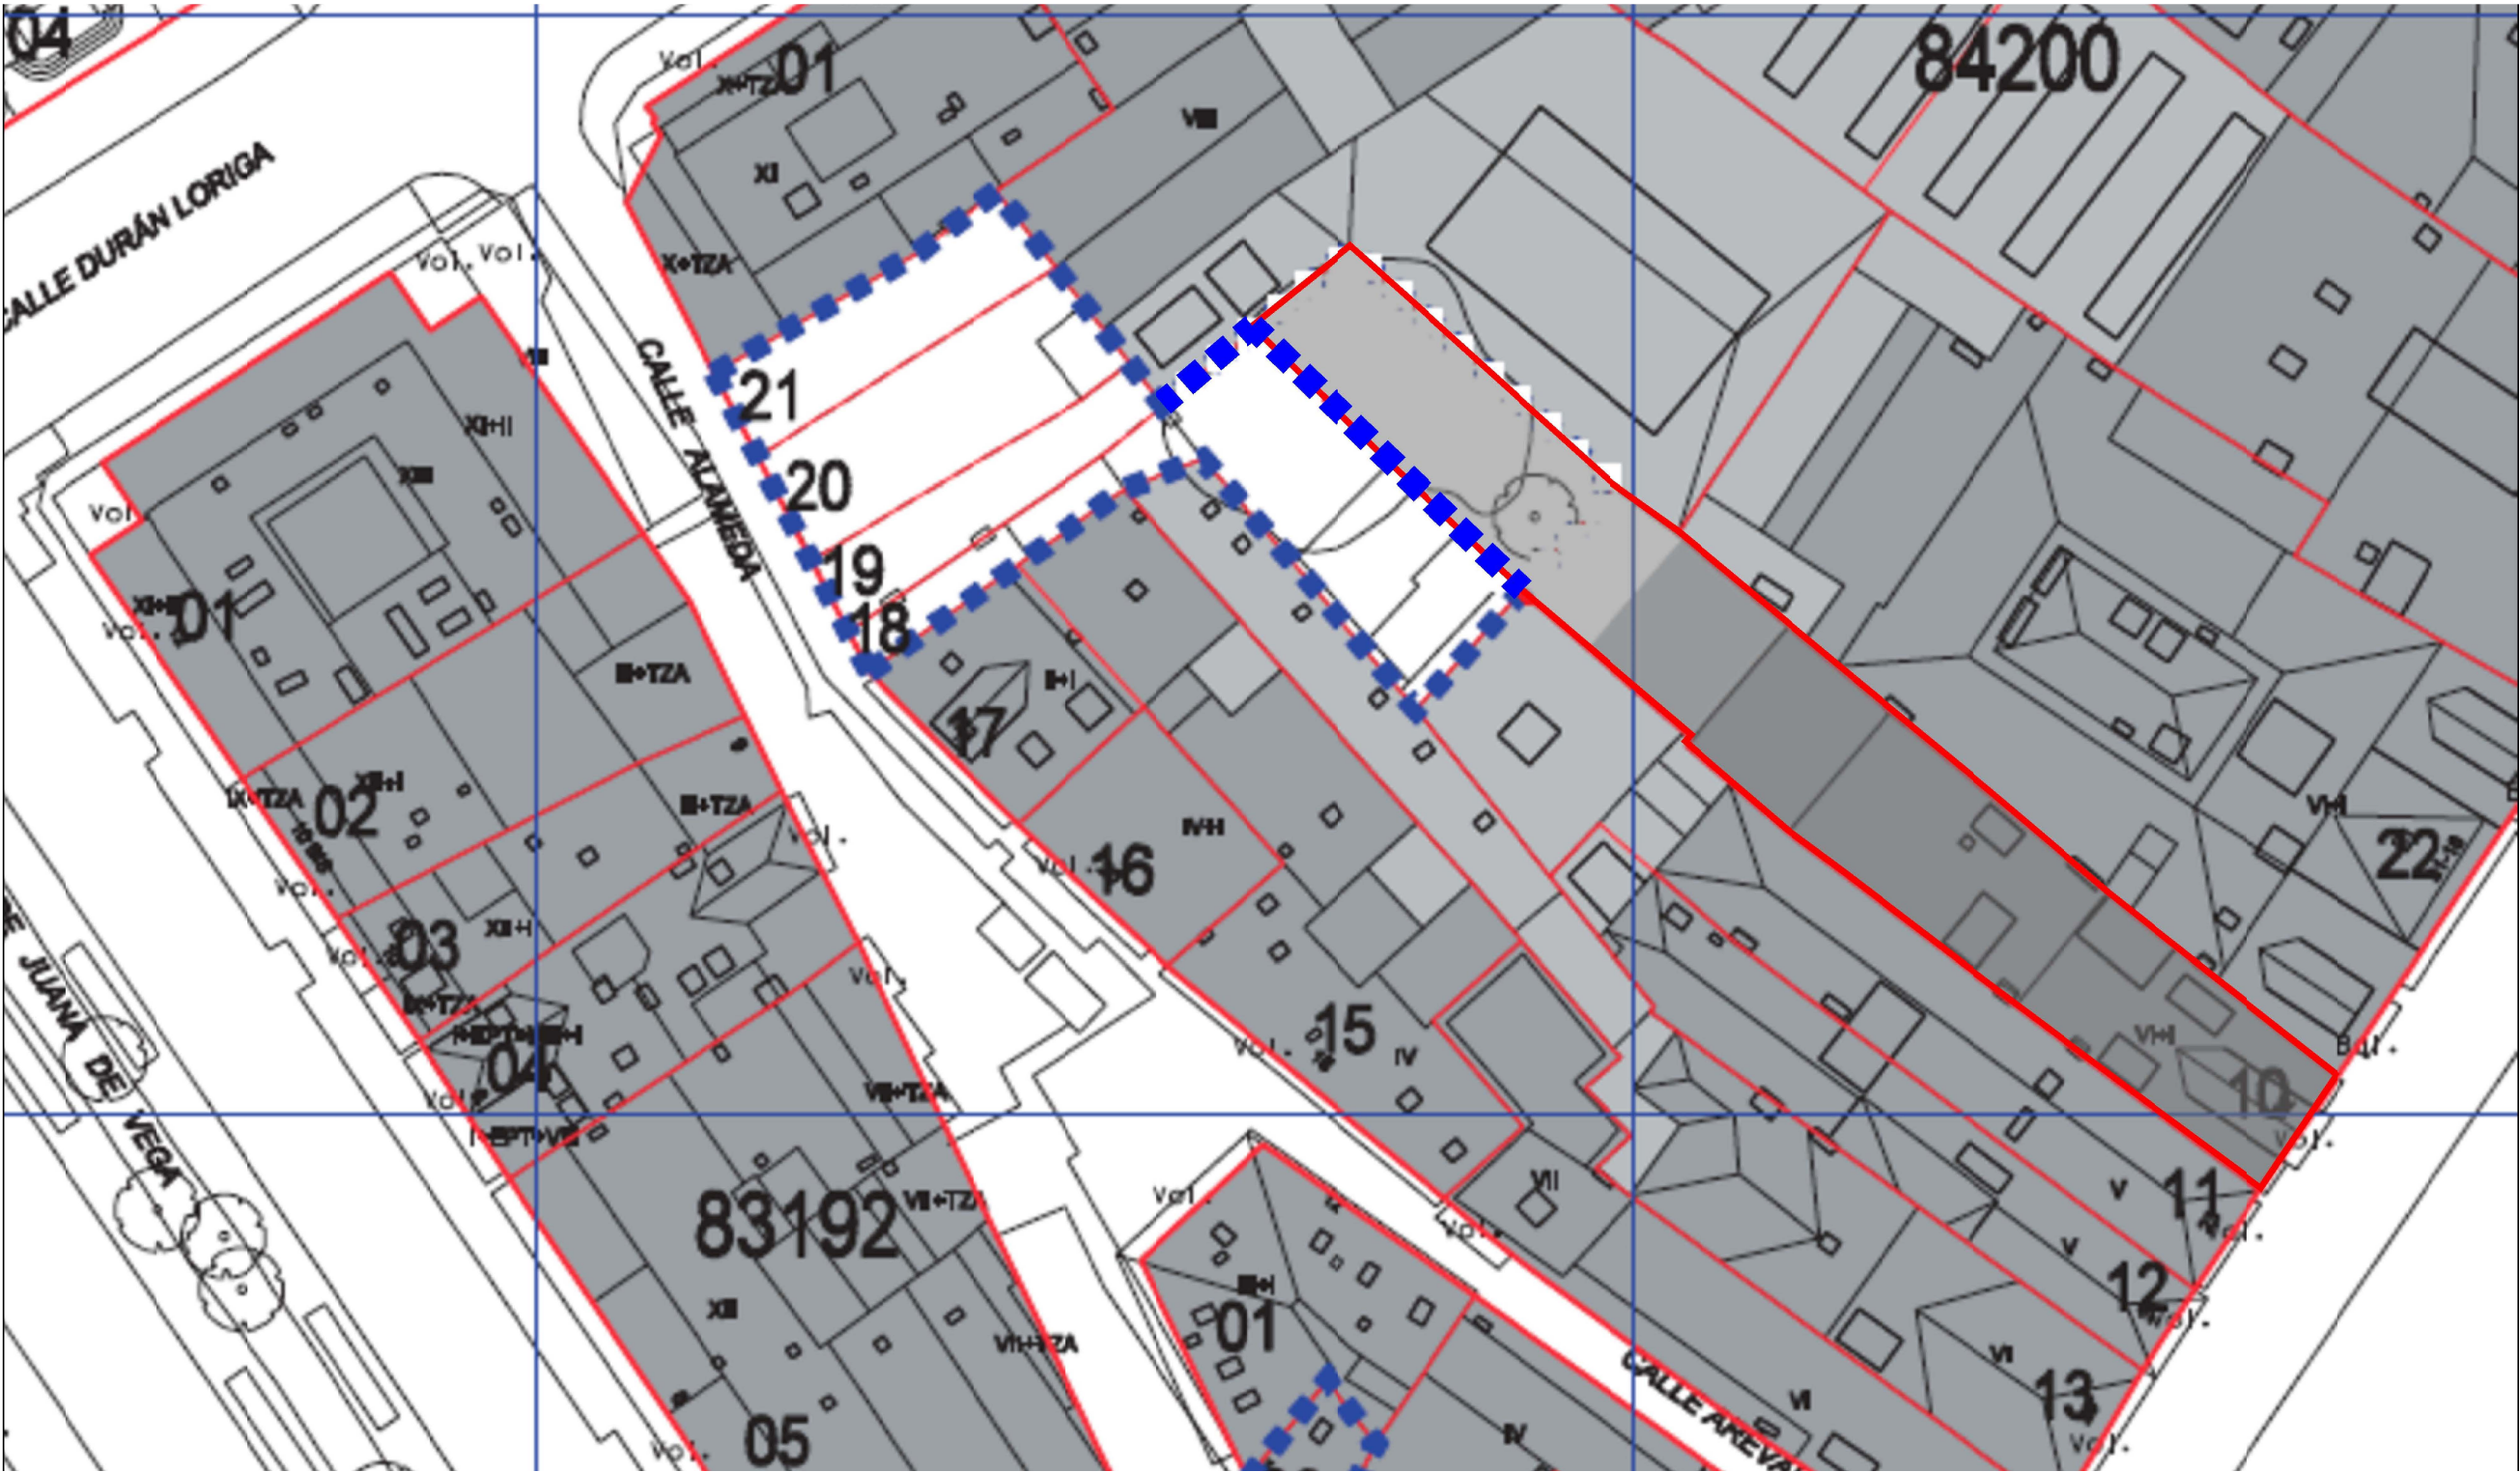

PLANO PROPUESTA CODIFICACIÓN Y PARCELARIO

REDELIMITACIÓN DEL ÁMBITO DE AGREGACIÓN PARCELARIA			
18/21 - 84200			
SITUACIÓN	CALLE ALAMEDA Nº24-28 A CORUÑA	PROMOTOR	INMOBILIARIA MASAR S.L.
ARQUITECTOS	JOSÉ MANTIÑÁN SOLER nº de colegiado COAG Galicia 1.048	CÉSAR FERNÁNDEZ BELLÓN 3.743	
ÁMBITO DE AGREGACIÓN PARCELARIA. ESTADO PROPUESTO			ARQUITECTURA