


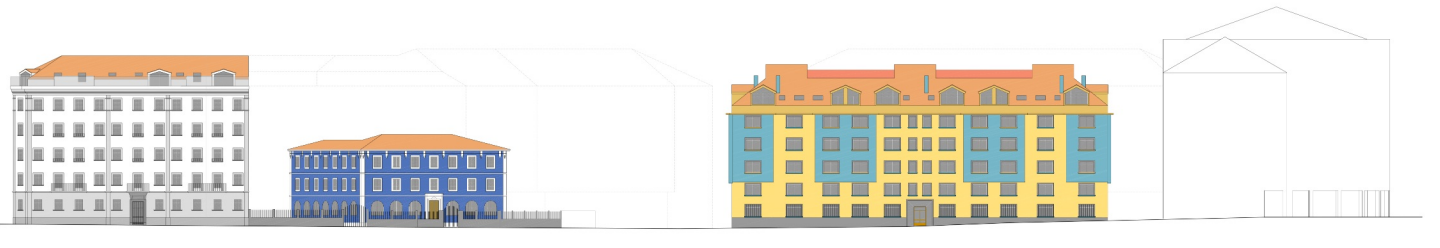


Alzado Avenida del Metrosidero




Alzado Calle del Campo de la Estrada



Alzado Calle de la Maestranza (Norte)

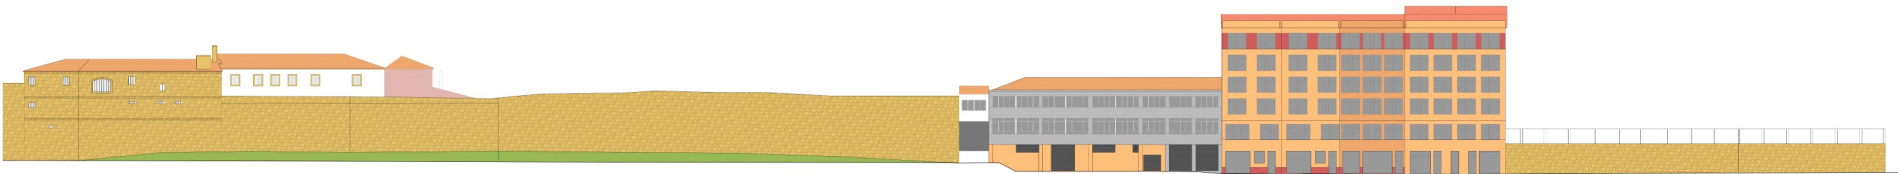

Alzado Calle de la Maestranza (Sur)

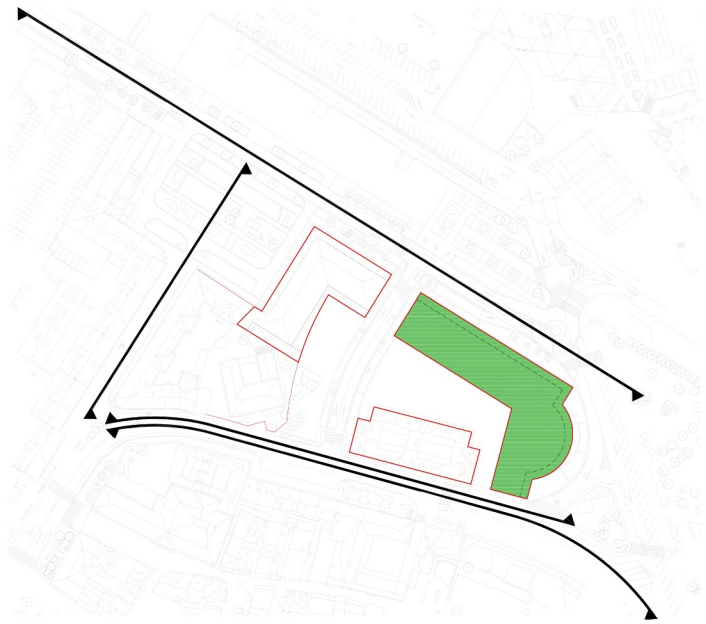

AYUNTAMIENTO DE A CORUÑA. CONCELLO DA CORUÑA  
**ESTUDIO DE DETALLE**  
PARCELA 1 PERI LA MAESTRANZA - A CORUÑA  
**Julio Zumárraga Gómez**  
Arquitecto

APROBACIÓN INICIAL

15030\_ED\_202407\_AI  
07 2024 ETRS89 29N  
1/1.000

INFORMACIÓN  
ESTUDIO DE ALZADOS EXISTENTES  
**I-16**

