




ALZADO 1

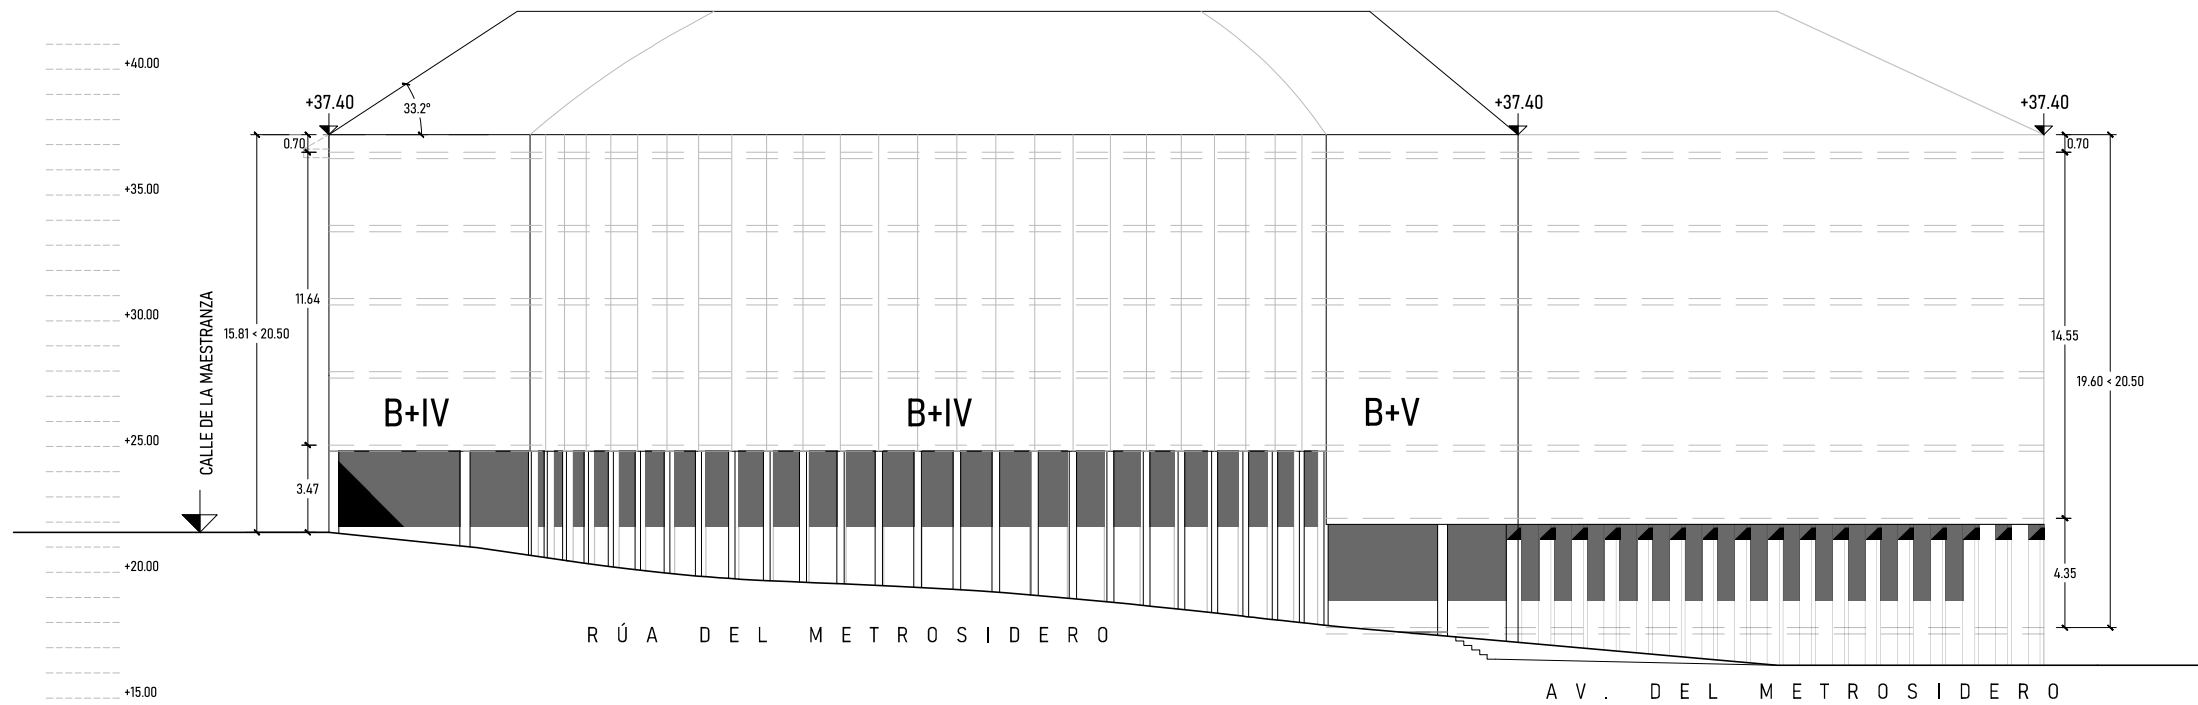

ALZADO 2

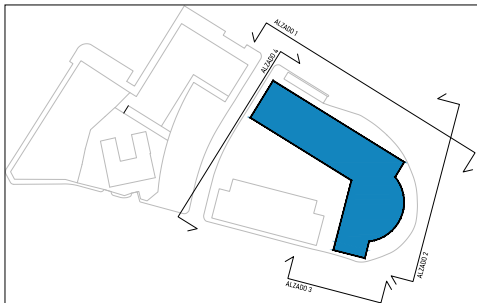

	AYUNTAMIENTO DE A CORUÑA. CONCELLO DA CORUÑA ESTUDIO DE DETALLE PARCELA 1 PERI LA MAESTRANZA - A CORUÑA Julio Zumárraga Gómez Arquitecto
15030_ED_202407_AI 07 2024 ETRS89 29N 1/300	APROBACIÓN INICIAL ORDENACIÓN DE VOLUMENES ALZADOS 1 Y 2 O-04

505102530

m