

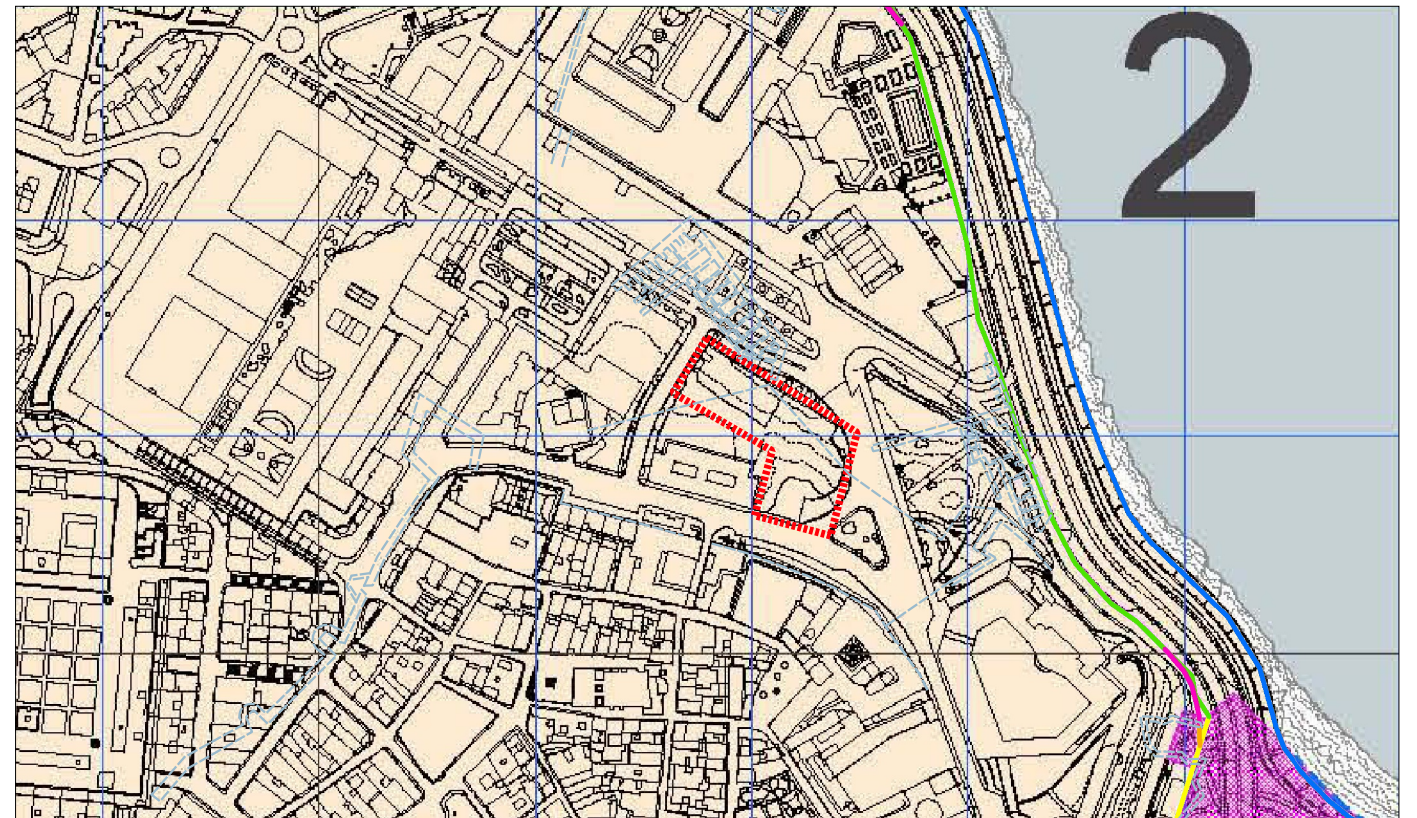


ZONIFICACIÓN (PXOM 2013)

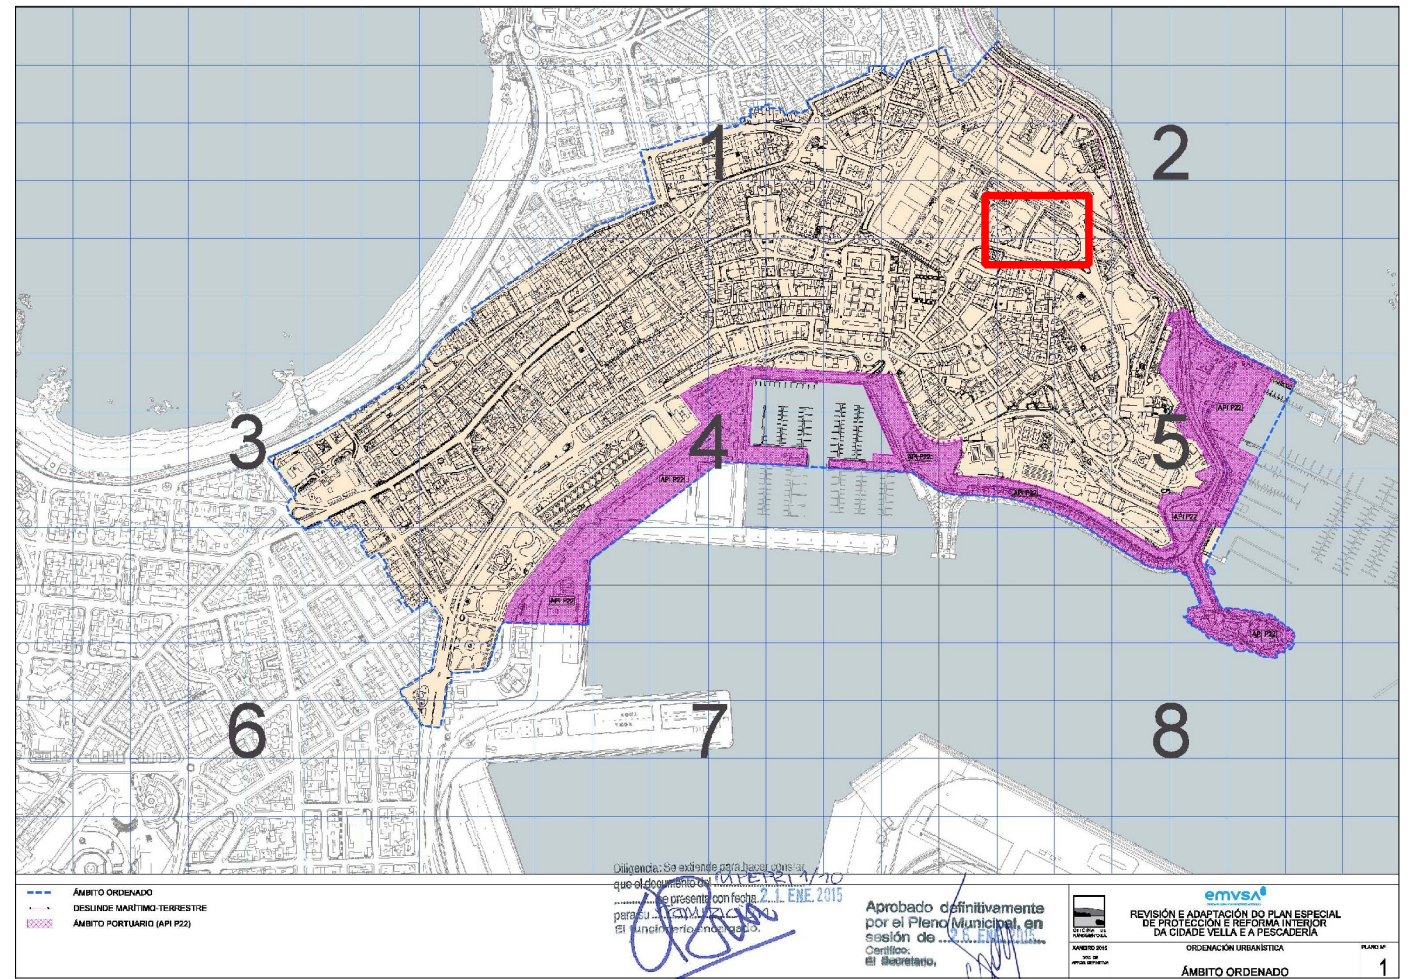

- Dominio\_Público\_Marítimo\_Terrestre
- Límite DPMT aprobado
- Límite DPMT en tramitación
- Límite Ribera del mar
- Límite Ribera del mar en tramitación
- Límite SP aprobada
- Límite SP en tramitación

ÁMBITO DEL  
ESTUDIO DE DETALLE

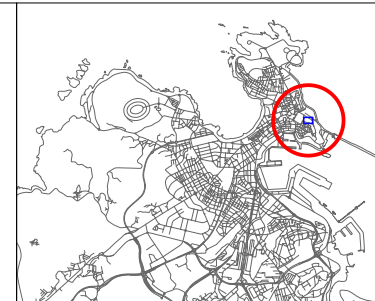

15030\_ED\_202407\_AI  
07 2024 ETRS89 29N  
VARIAS  
ESCALAS

AYUNTAMIENTO DE A CORUÑA. CONCELLO DA CORUÑA  
**ESTUDIO DE DETALLE**  
PARCELA 1 PERI LA MAESTRANZA - A CORUÑA  
**Julio Zumárraga Gómez**  
Arquitecto  
APROBACIÓN INICIAL  
ORDENACIÓN VIGENTE. REVISIÓN E ADAPTACIÓN DO PLAN ESPECIAL DE PROTECCIÓN E REFORMA DA CIDADE VELLA E A PESCADERÍA  
**I-02**