


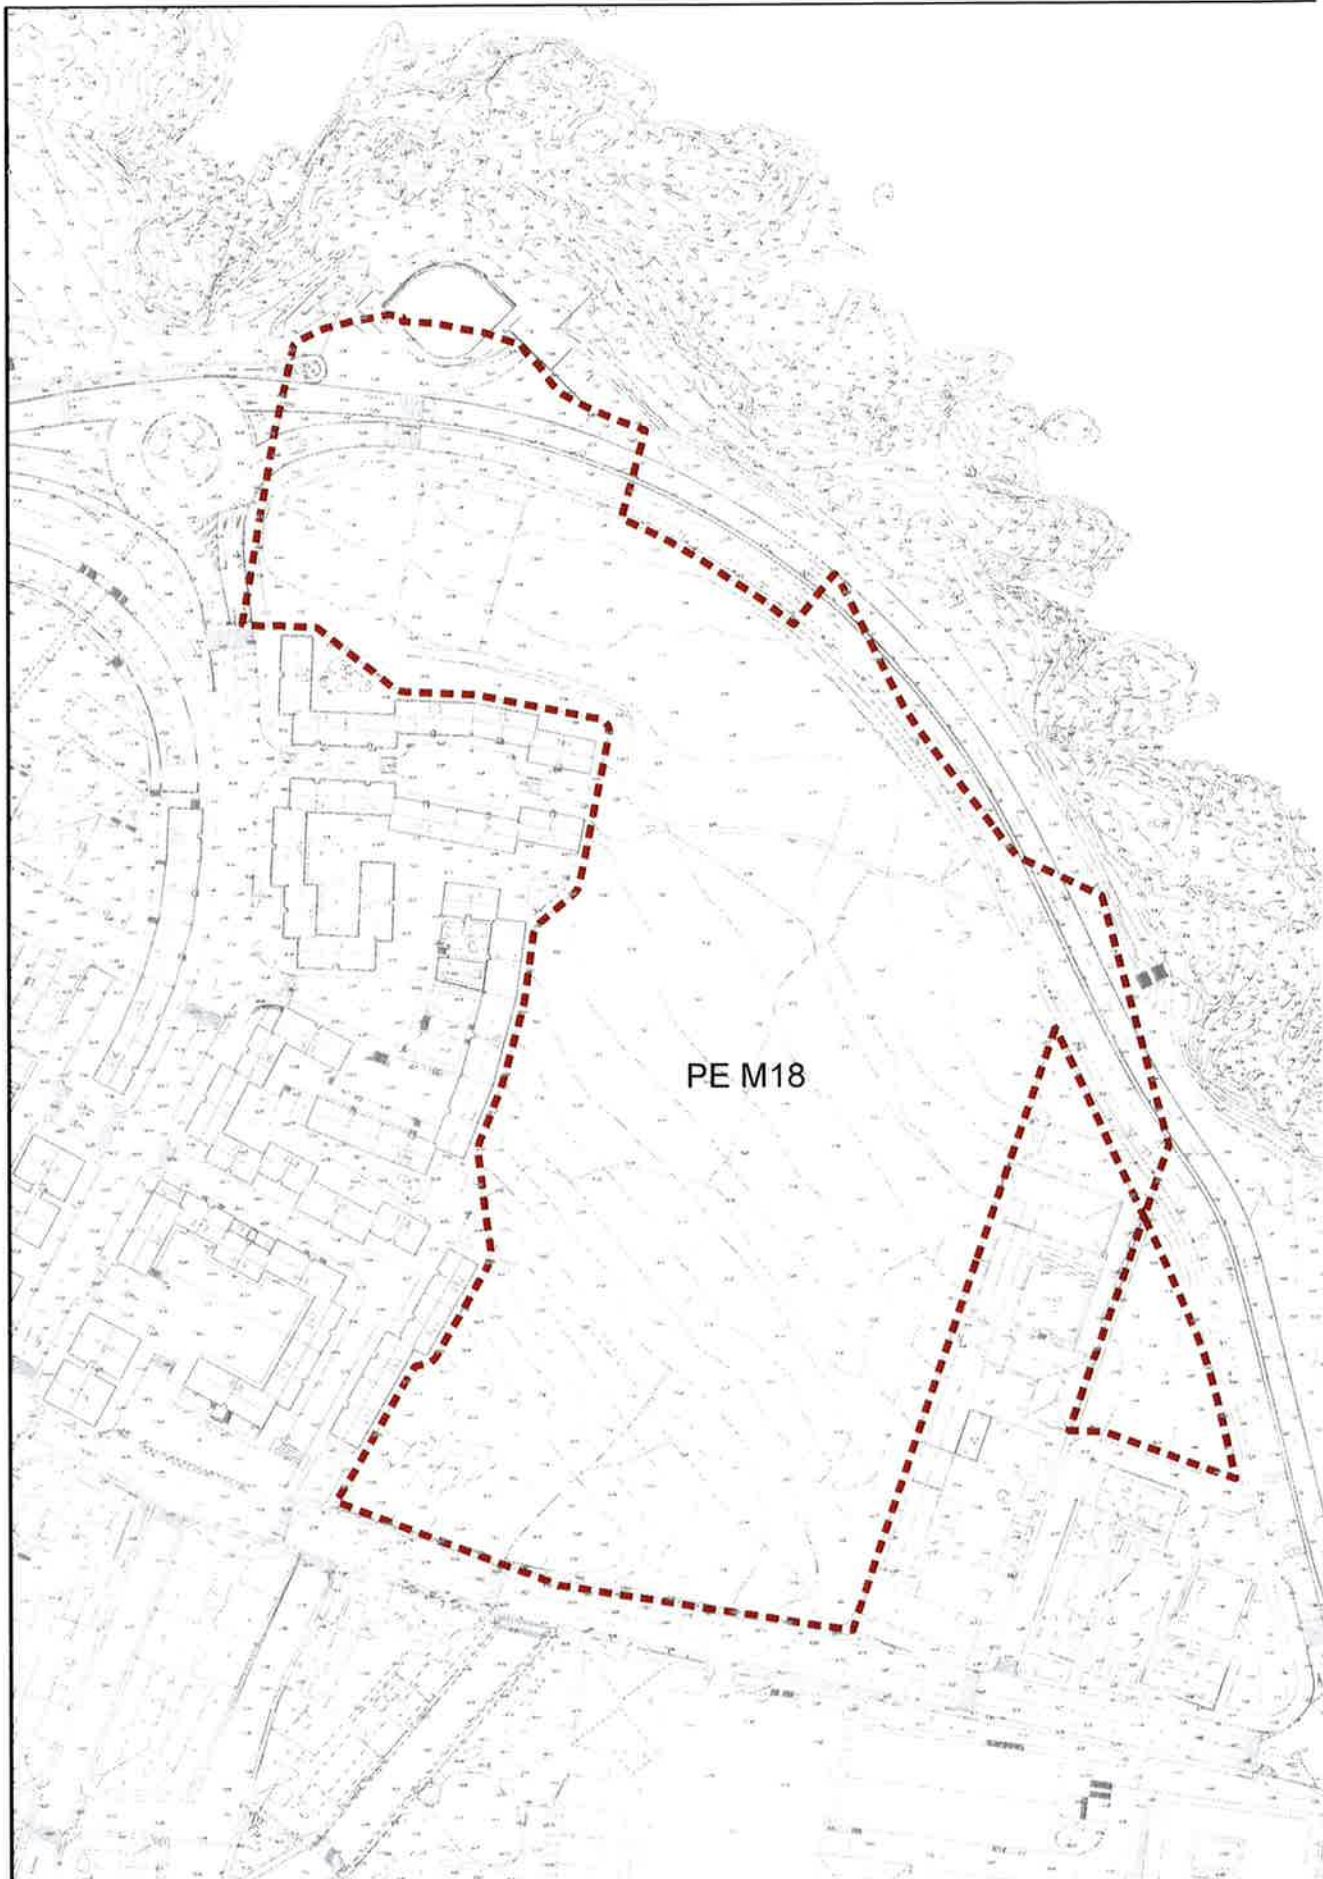

DELIMITACIÓN ÁMBITO DE SUSPENSIÓN PE M18

RUTA: H:\03_Servicios\10_Delineacion\03_Proyectos\Año 2024\RUD2024042
REFERENCIAS:
CARTOGRAFÍA

SUPERFICIES

DATA: 21/11/2024

ESCALA: 1/2000