



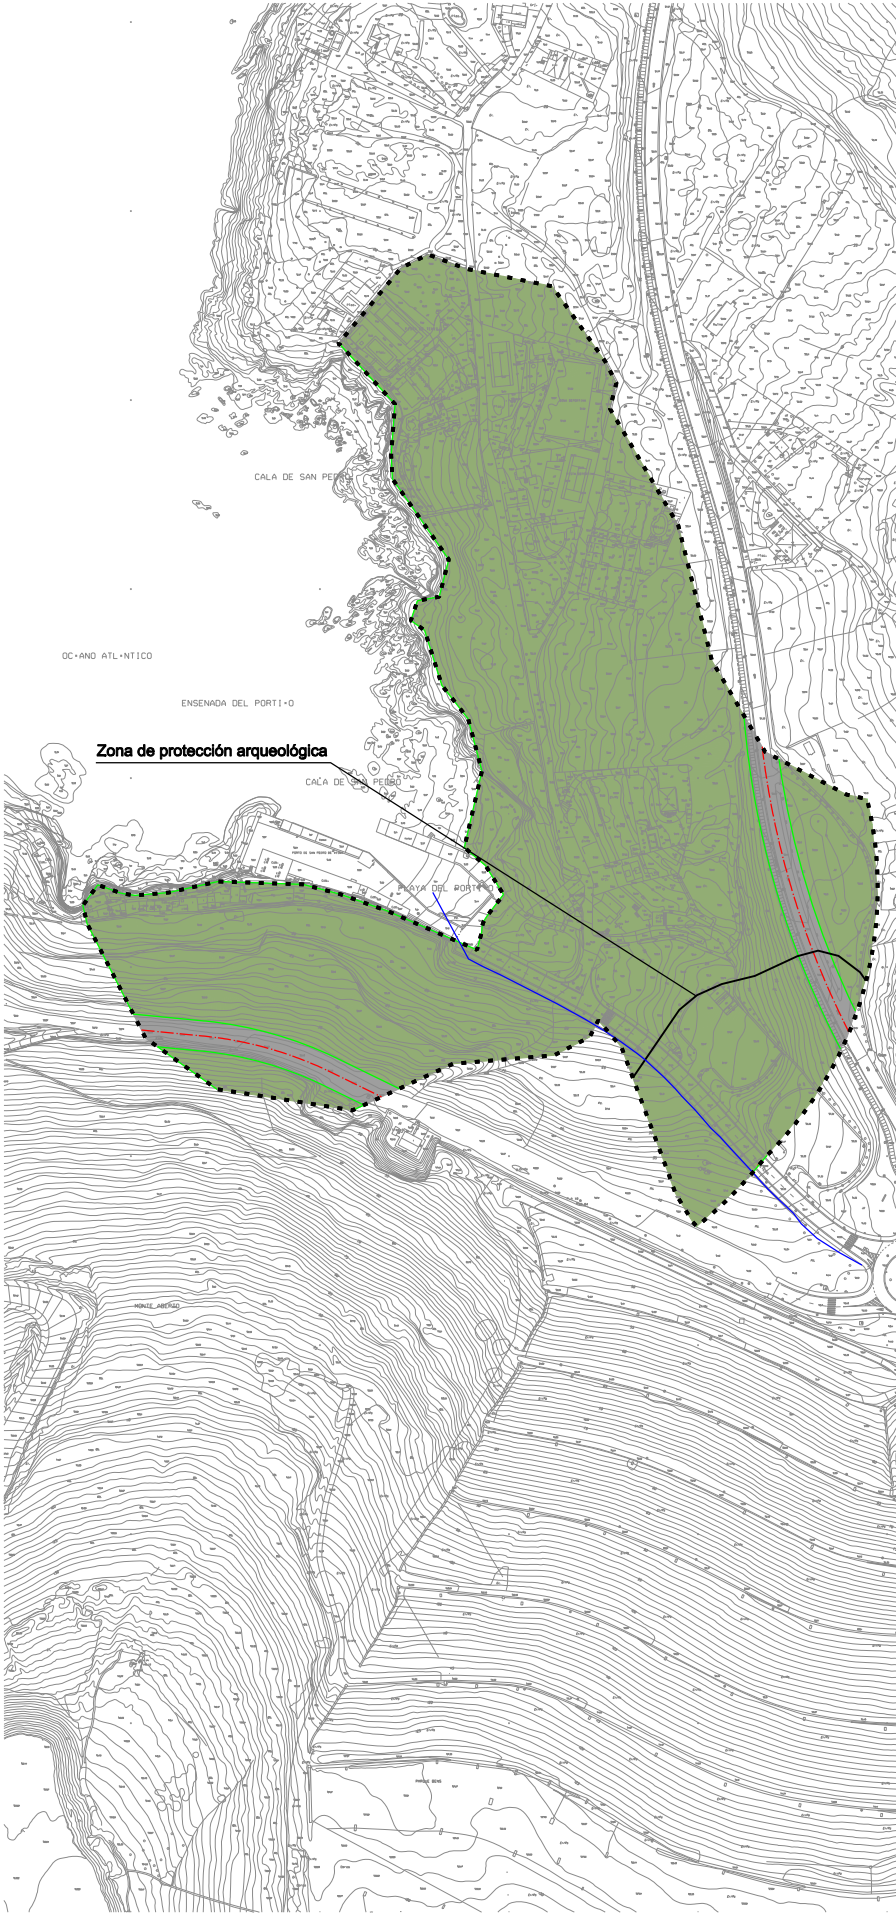

Ámbito: Suelo RÚSTICO situado en O Portiño.		
Objetivos: Obtener y urbanizar el viario y el espacio libre general correspondientes.		
Condiciones de ordenación, edificación y uso: El sistema general adscrito se desarrollará mediante un plan especial.		
Previsión de dotaciones públicas:		
SISTEMAS GENERALES		
Red viaria	4.695,52	m ²
Espacios libres	85.267,70	m ²
Equipamientos	0,00	m ²
TOTAL	89.963,22	m ²
Condiciones de gestión y ejecución:		
Iniciativa PRIVADA.		
Incluida en el área de reparto AR SUD 1b		
Obtención por ocupación directa.		
Se tendrán en cuenta las determinaciones del Dictamen sobre afecciones del Plan Especial de Emergencia Exterior de la Refinería incluido en el documento 04c de las NNUU.		
Incluido en zona Costera, Espacio de Interés y Mejora Ambiental y Paisajística del POL. Se observarán las determinaciones del art. 61 de las NNUU del POL.		
Superficie adscrita al sector:		
SUD 1 O Portiño	89.963,22	m ²

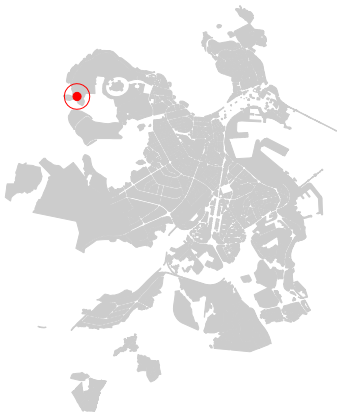


red viaria	L	G
espacios libres	L	G
equipamientos	L	G
infraestructuras	L	G
red ferroviaria	L	G
espacios portuarios	L	G

no ocupada por edificación	diagonal lines
número de plantas	Nº
rasantes	+nº
"regato"	blue line
elemento protegido	red line
afección	black line

ámbito	---+---
ámbito adscrito	---+---
eje estructurante	red line
eje verde estructurante	green line
límite sistema/norma zonal	red line
límite término municipal	+---+

Marzo 2013

REVISIÓN DEL PGOM

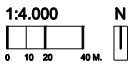

Ayuntamiento de A Coruña
Concello da Coruña