


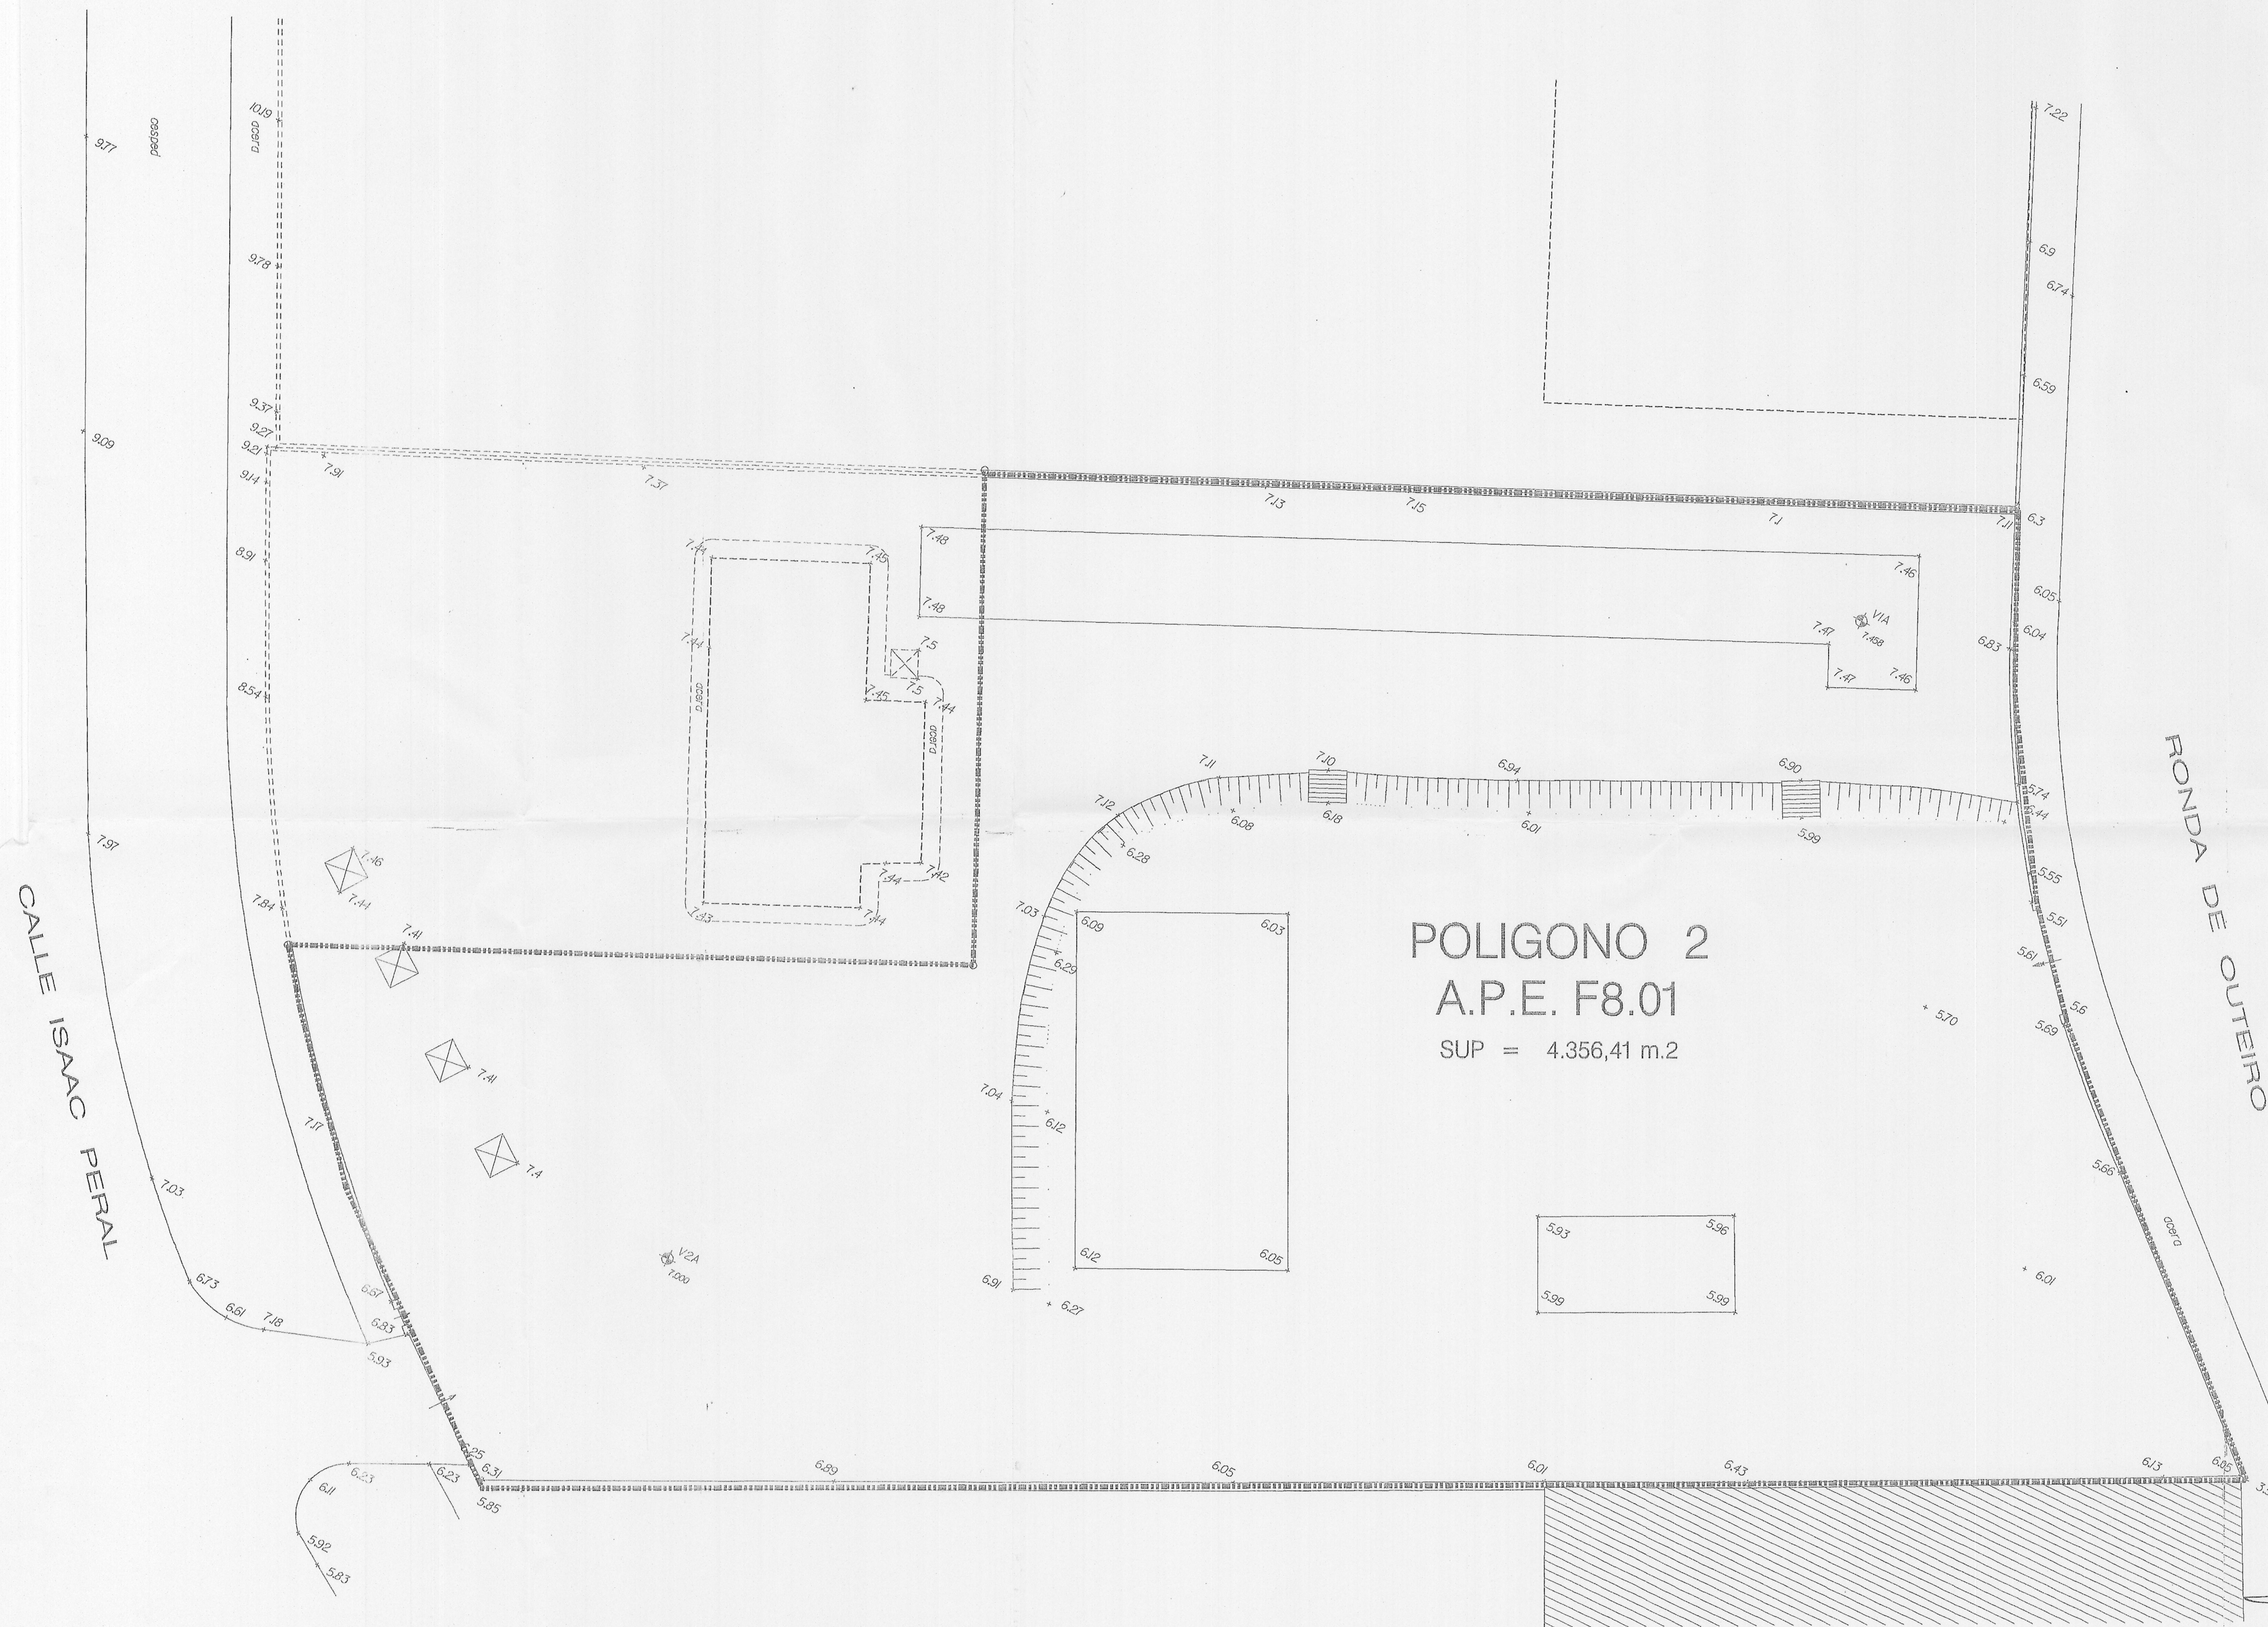

DELIMITACION DEL AMBITO
 DEL ESTUDIO DE DETALLE

Aprobado inicialmente por
 Providencia de la Alcaldía de

6 JUL 1999

Certifico.
 El Secretario,

Aprobado definitivamente
 por el Pleno Municipal en
 sesión de ... 13 SEP 1999 ...
 Certifico:
 El Secretario,

PROYECTO	ESTUDIO DE DETALLE EN POLIGONO N.2 DEL A.P.E. F8.01 DEL P.G.O.M.		
PROPIEDAD	VENTORRILLO CORUÑA S.A.		
SITUACION	RONDA DE OUTEIRO Y CALLE ISAAC PERAL	LA CORUÑA	
PLANO	ESTADO ACTUAL PARCELA Y DELIMITACION	2	
PROPIEDAD	ARQUITECTO	ESCALA	1:200
		REFERENCIA	605
	Fdo. ENRIQUE SILVA JORGE	FECHA	JUNIO DE 1999