
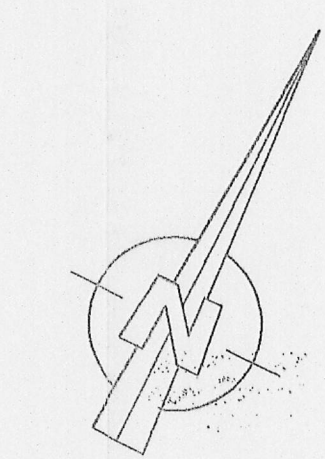


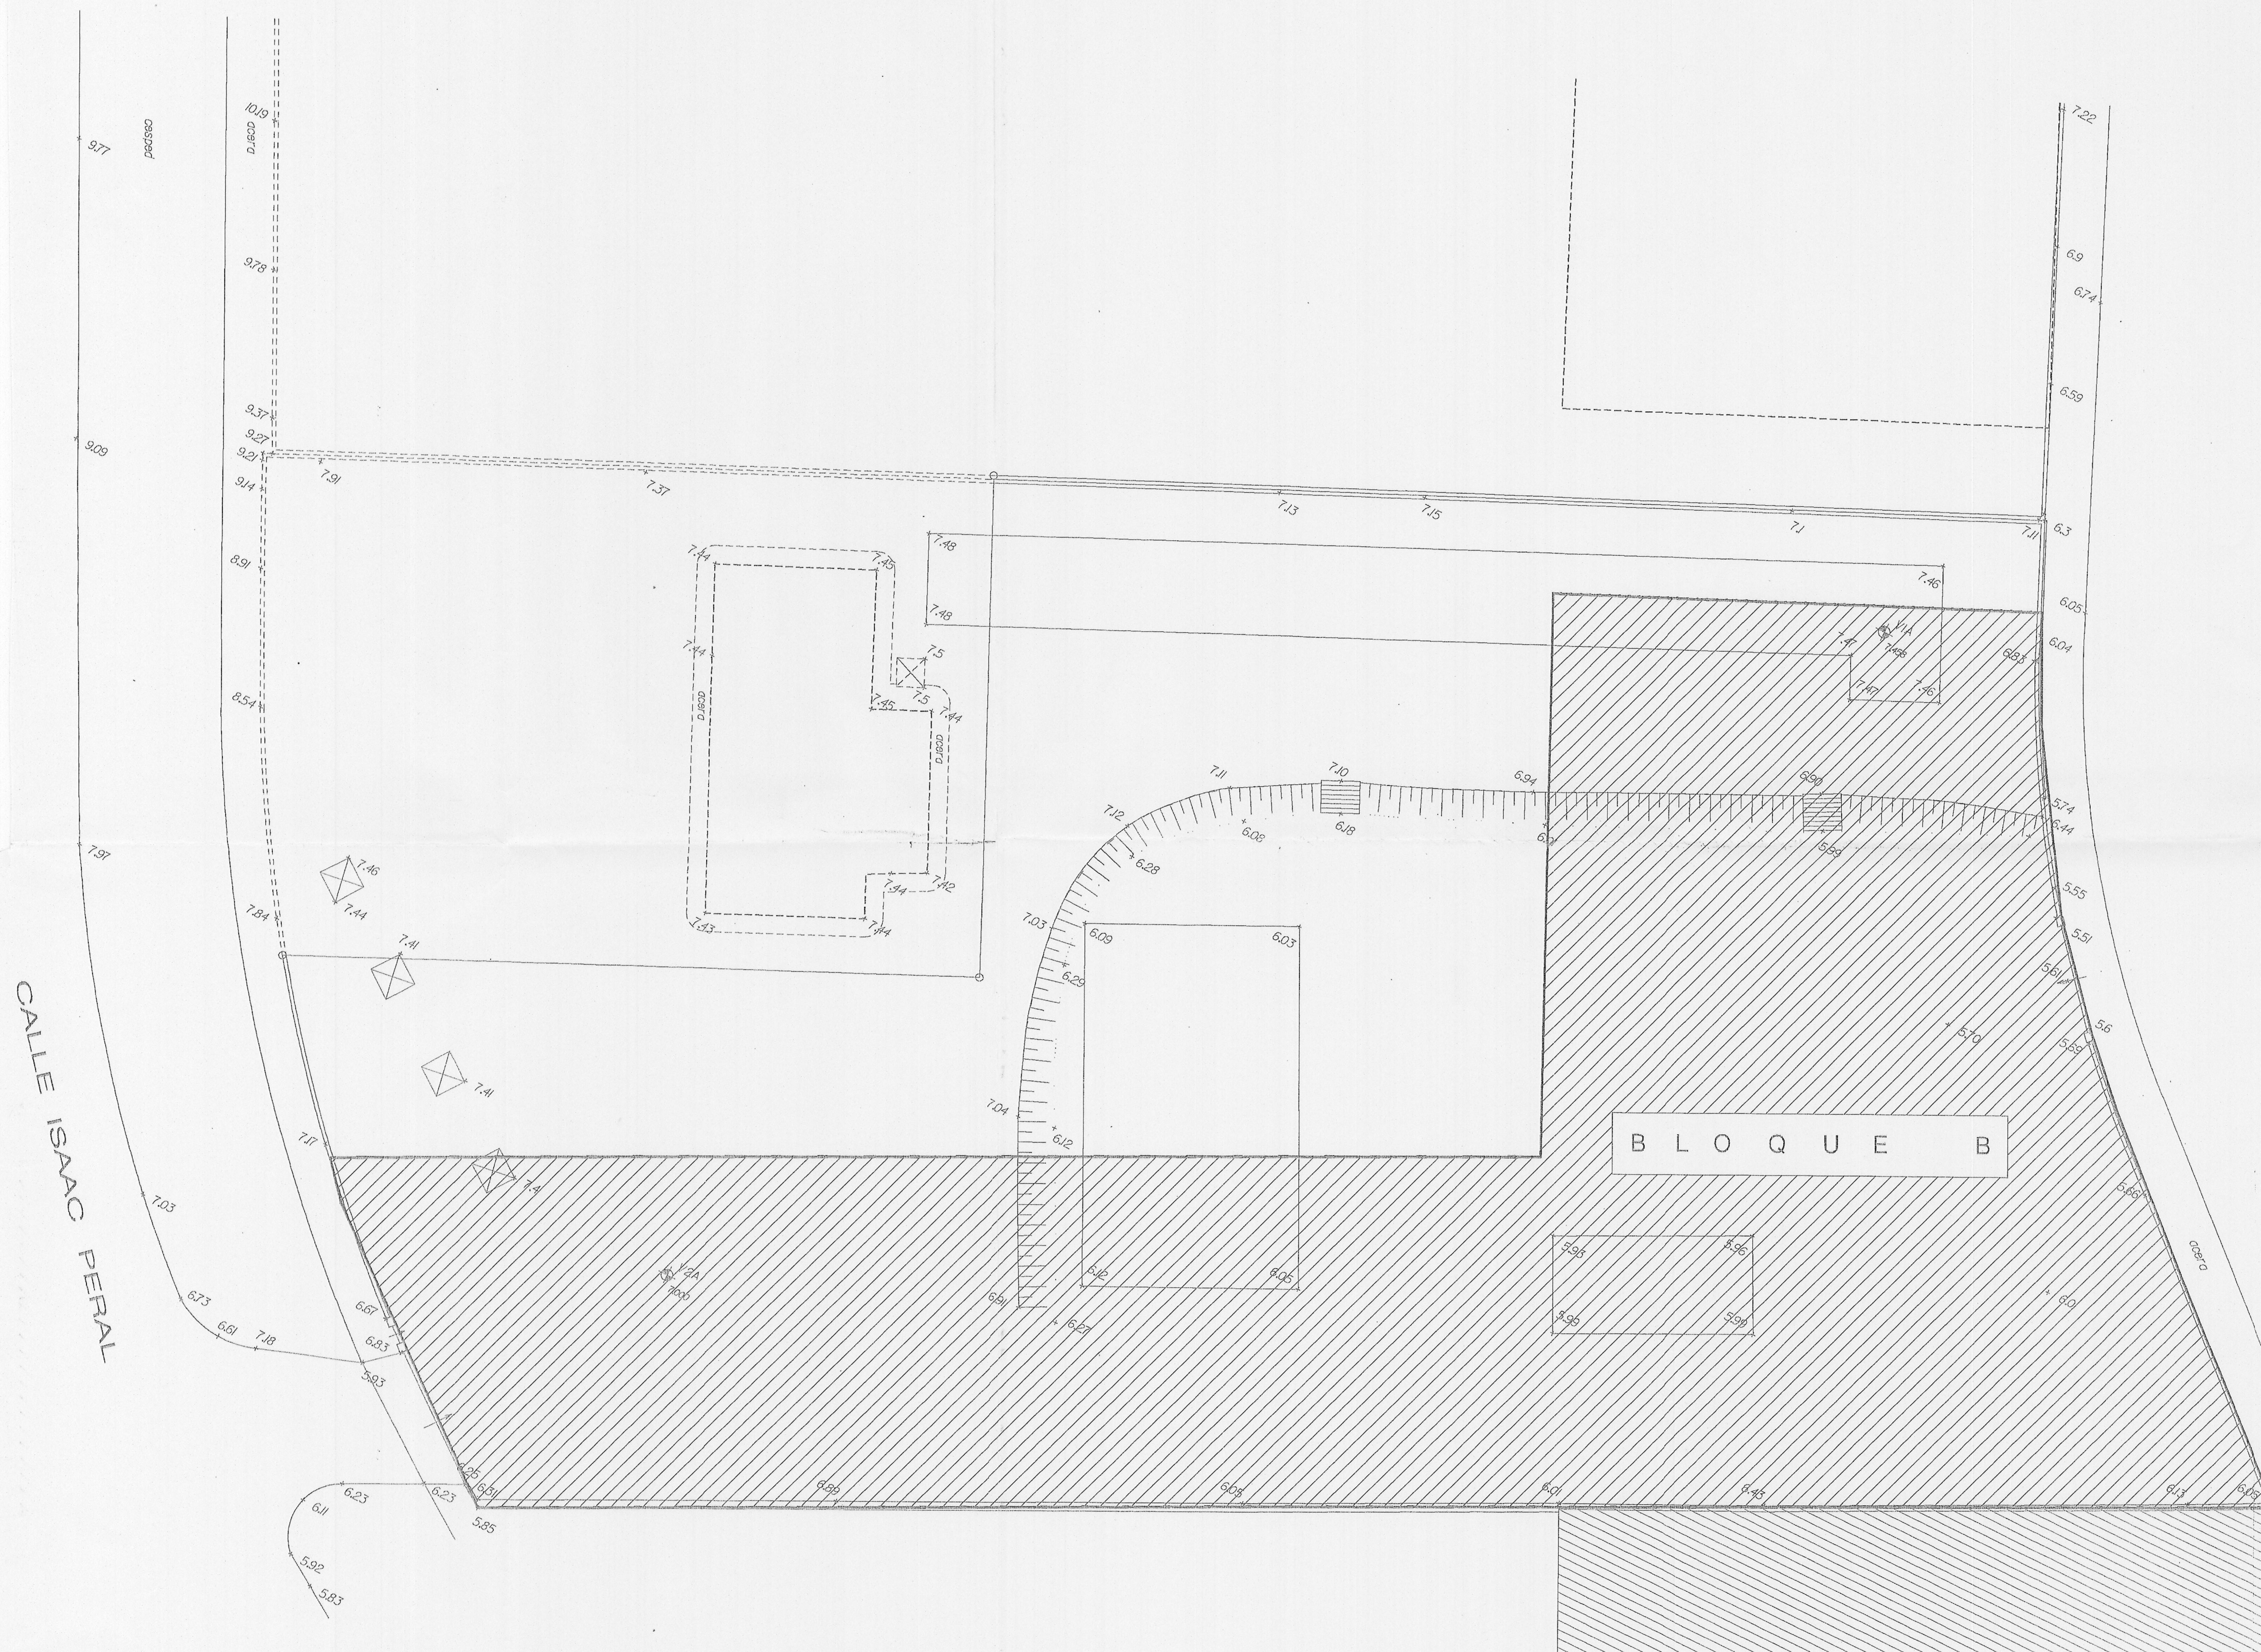

Aprobado inicialmente por
Providencia de la Alcaldía de
6 JUL 1999

Certifico,
El Secretario,

OCUPACION MAXIMA PLANTA EN
SUPERFICIE 2.700,28 m.2

Aprobado definitivamente
por el Pleno Municipal en
sesión de 13 JUN 1999
Certifico:
El Secretario,

PROYECTO	ESTUDIO DE DETALLE EN POLIGONO N.2 DEL A.P.E. F8.01 DEL P.G.O.M.		
PROPIEDAD	VENTORRILLO CORUÑA,S.A.		
SITUACION	RONDA DE OUTEIRO Y CALLE ISAAC PERAL	LA CORUÑA	
PLANO	ORDENACION SEGUN P.G.O.M. Y DELIMITACION DE POLIGONOS EN EL APE F8.01, APROBADA	3	
PROPIEDAD	ARQUITECTO	ESCALA	1:200
		REFERENCIA	605
		FECHA	JUNIO DE 1999