
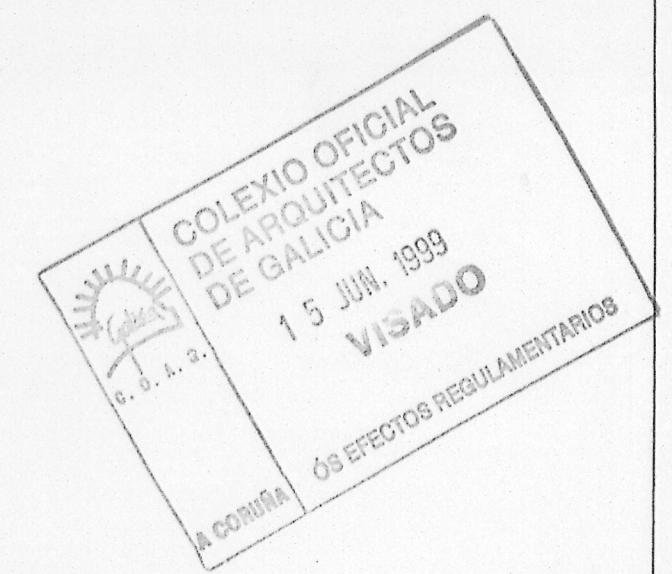


CALLE ISAAC PERAL

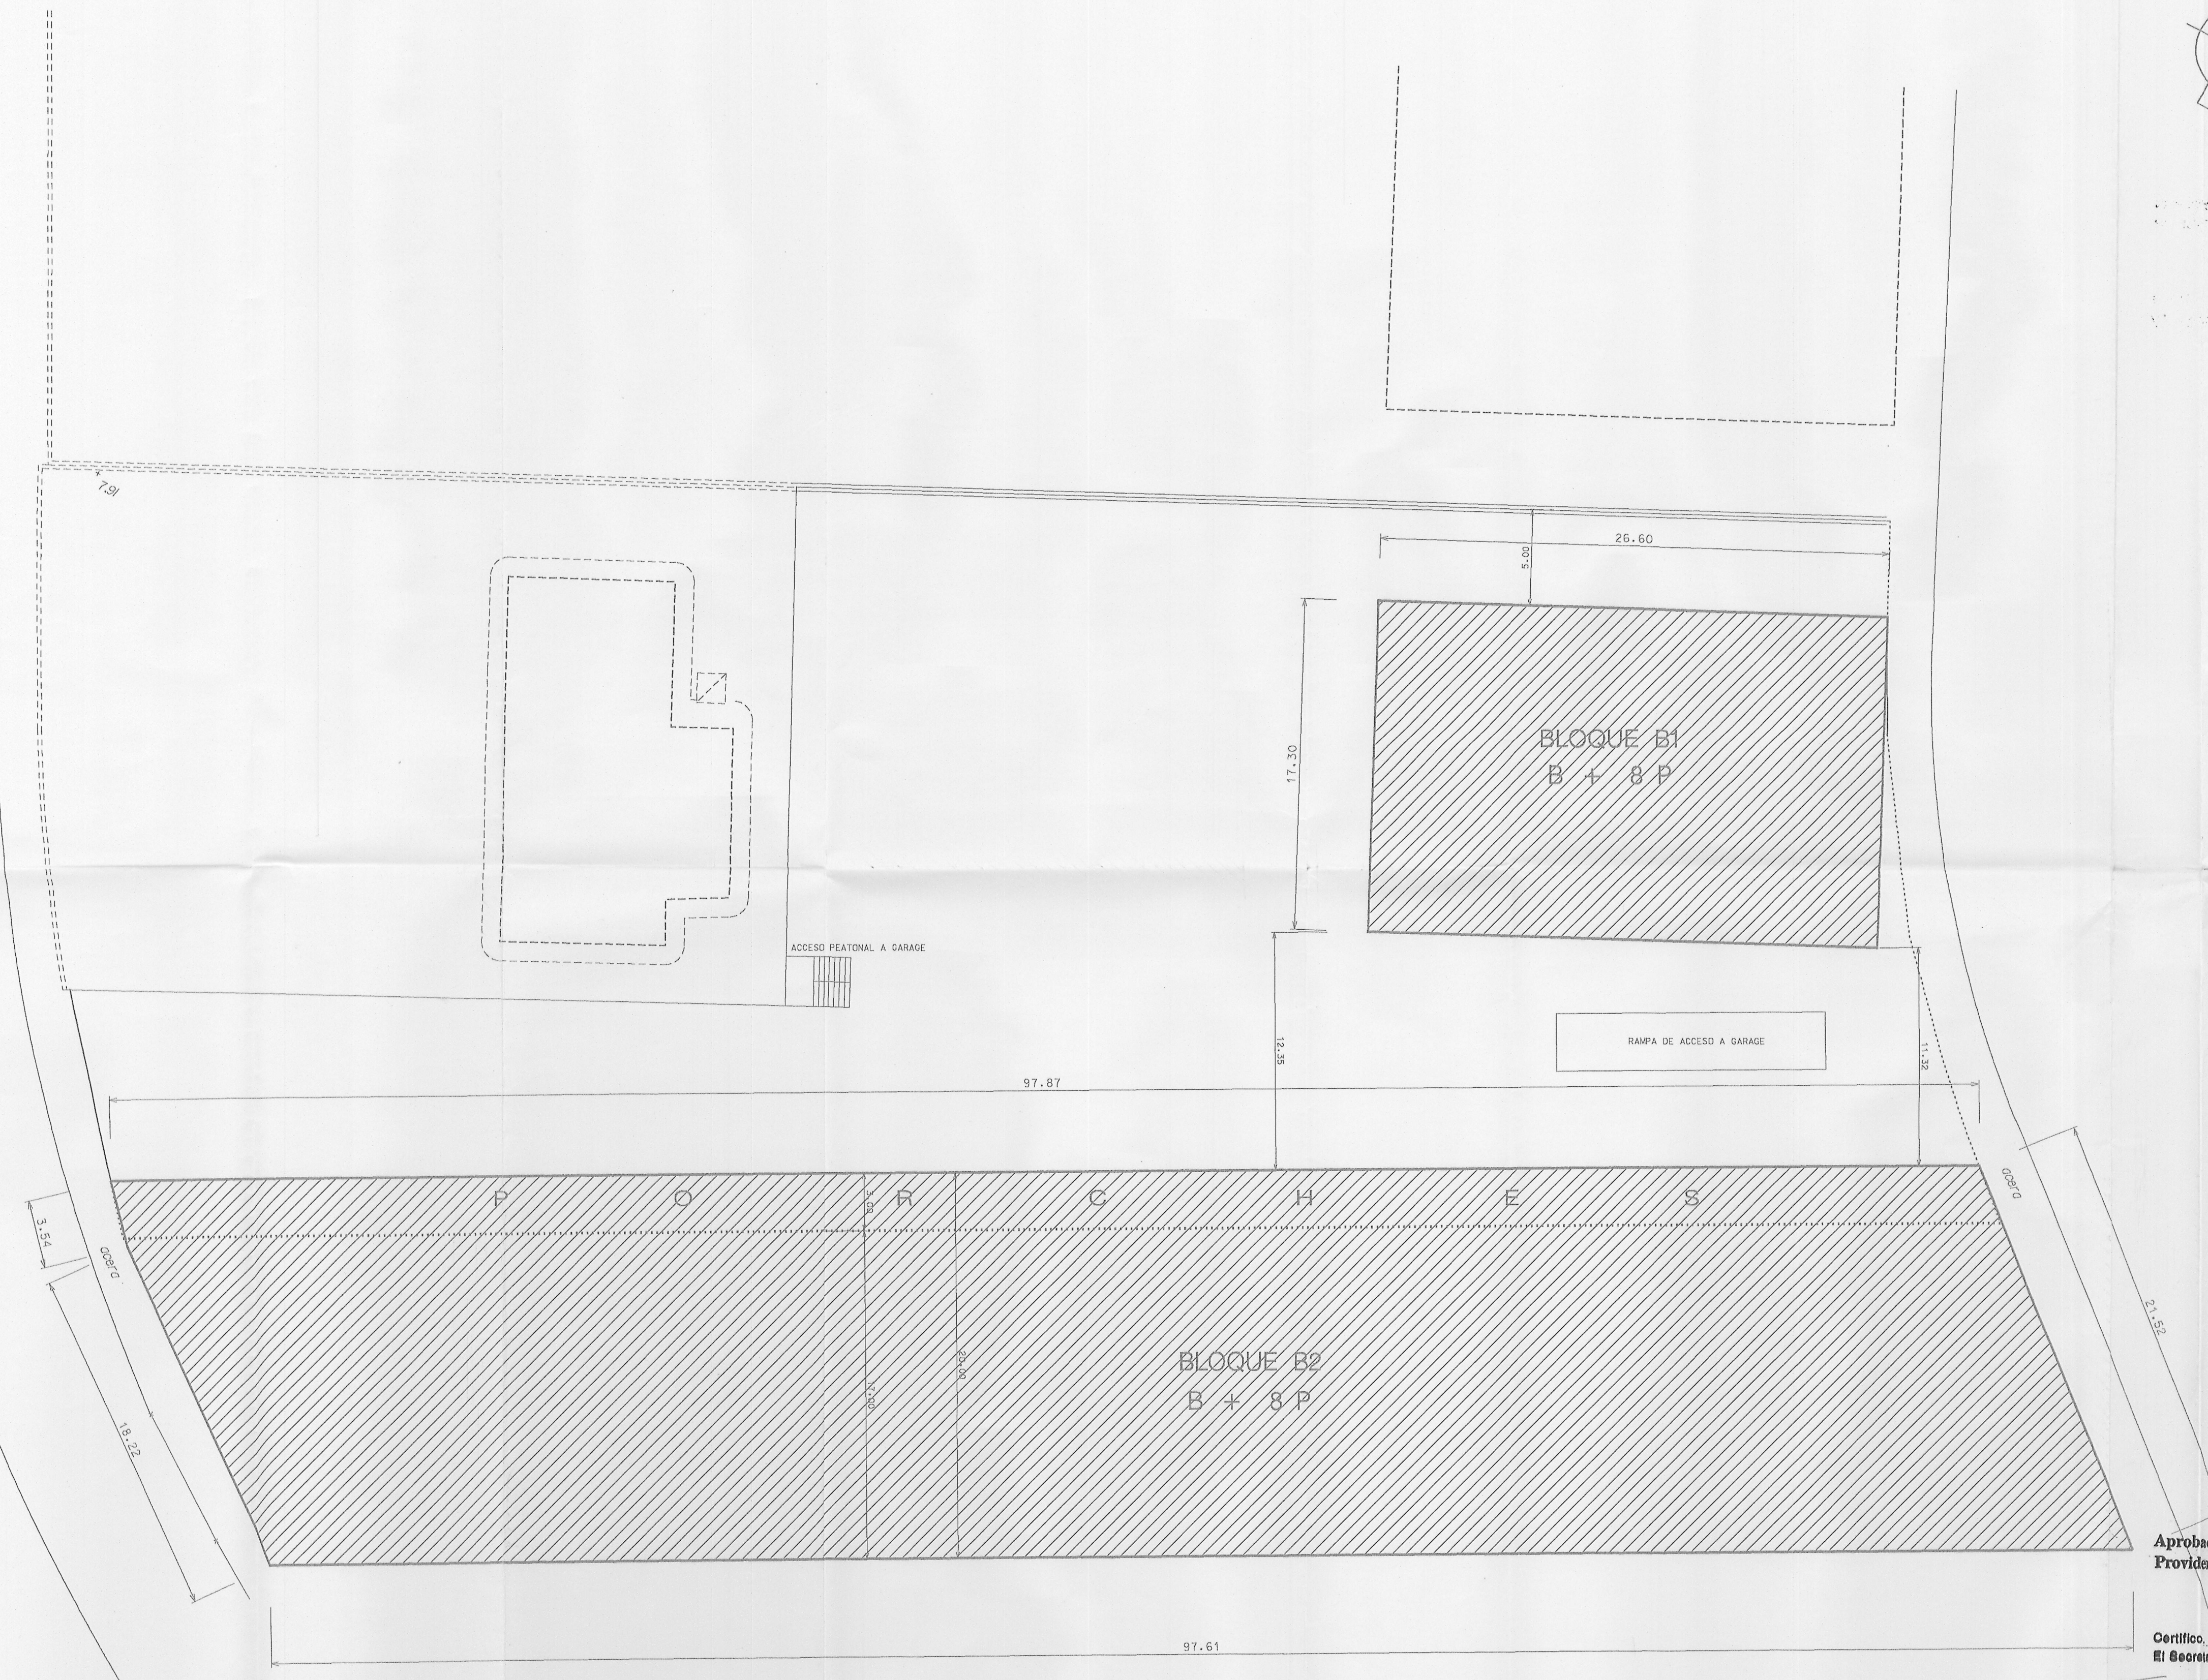

APROVECHAMIENTO MAXIMO
BLOQUE B1.....3.950,00 m.2
BLOQUE B2.....13.061,78 m.2
TOTAL.....17.011,78 m.2


OCUPACION MAXIMA EN PLANTA BAJA
BLOQUE B1.....460,20 m.2
BLOQUE B2.....1.671,65 m.2
SUMA.....2.131,85 m.2
PORCHES.....294,40 m.2
TOTAL.....2.426,25 m.2

OCUPACION MAXIMA EN PLANTAS ALTAS
BLOQUE B1.....460,20 m.2
BLOQUE B2.....1.966,05 m.2
TOTAL.....2.426,25 m.2

Aprobado inicialmente por
Providencia de la Alcaldía de
6 JUL 1999

Certifico:
El Secretario,

Aprobado definitivamente
por el Pleno Municipal en
sesión de 15 JUN 1999
Certifico:
El Secretario,

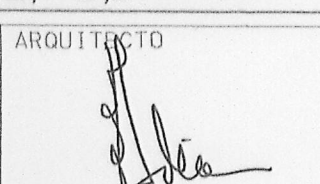PROYECTO	ESTUDIO DE DETALLE EN POLIGONO N.2 DEL A.P.E. F8.01 DEL P.G.O.M.		
PROPIEDAD	VENTORRILLO CORUÑA,S.A.		
SITUACION	RONDA DE OUTEIRO Y CALLE ISAAC PERAL	LA CORUÑA	
PLANO	OCUPACION Y APROVECHAMIENTO MAXIMO BLOQUES B,1-B,2	6	
PROPIEDAD	ARQUITECTO  Fdo. ENRIQUE SILVA JORGE	ESCALA	1:200
		REFERENCIA	605
		FECHA	JUNIO DE