


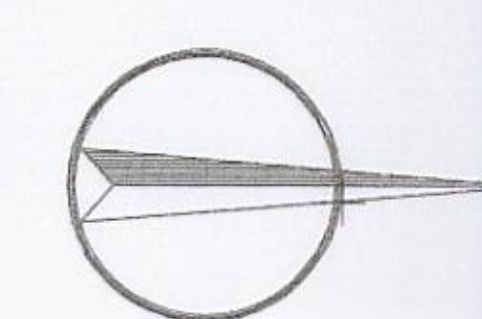

VER DETALLE PLANO Nº 2

COTAS DE DE INTERSECCION DE VALES	COTA FINAL COTA TERRENO
COTAS DE VALES	COTA FINAL COTA TERRENO
COTAS DE SECTOR	COTA FINAL COTA TERRENO

TEXTO REFUNDIDO DE LA APROBACIÓN DEFINITIVA

Aprobado definitivamente por el Pleno Municipal, en sesión de 14 ABR. 2000

PLAN PARCIAL EN SUELO RUSTICO COMUN APTO PARA URBANIZAR EN EL LUGAR DE ALTAMIRA, LA ZAPATEIRA




LA ZAPATEIRA LA CORUÑA

FADESA

PROYECTO DE SUBSANACIÓN DE DEFICIENCIAS. PLANTA GENERAL DE LA ACTUACIÓN TALUD DE LA CALLE 1 Y 2. COTAS RESULTANTES DEL CONTOÑO DEL SECTOR

GA_CO_ZA_PPirad FEBRERO 2000

1/1000 A6-1

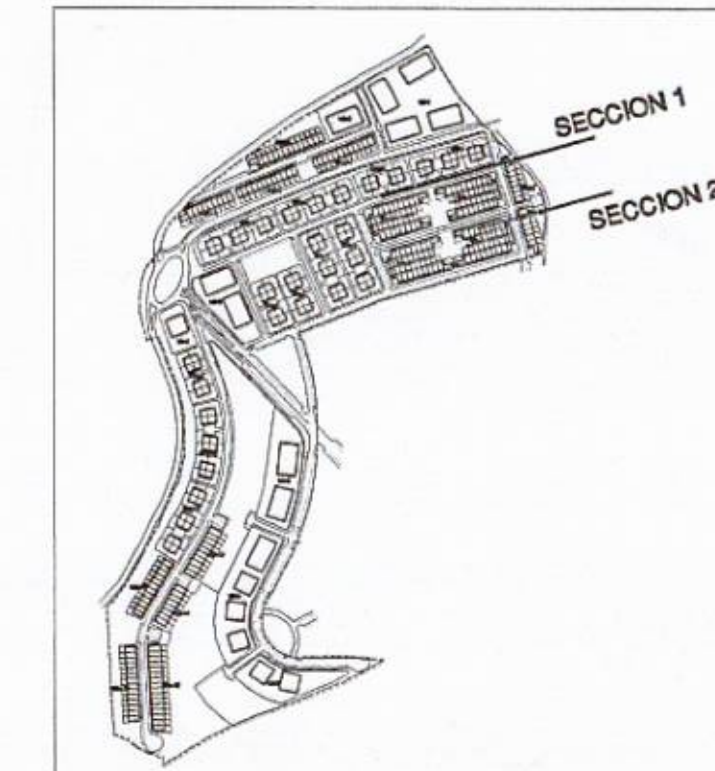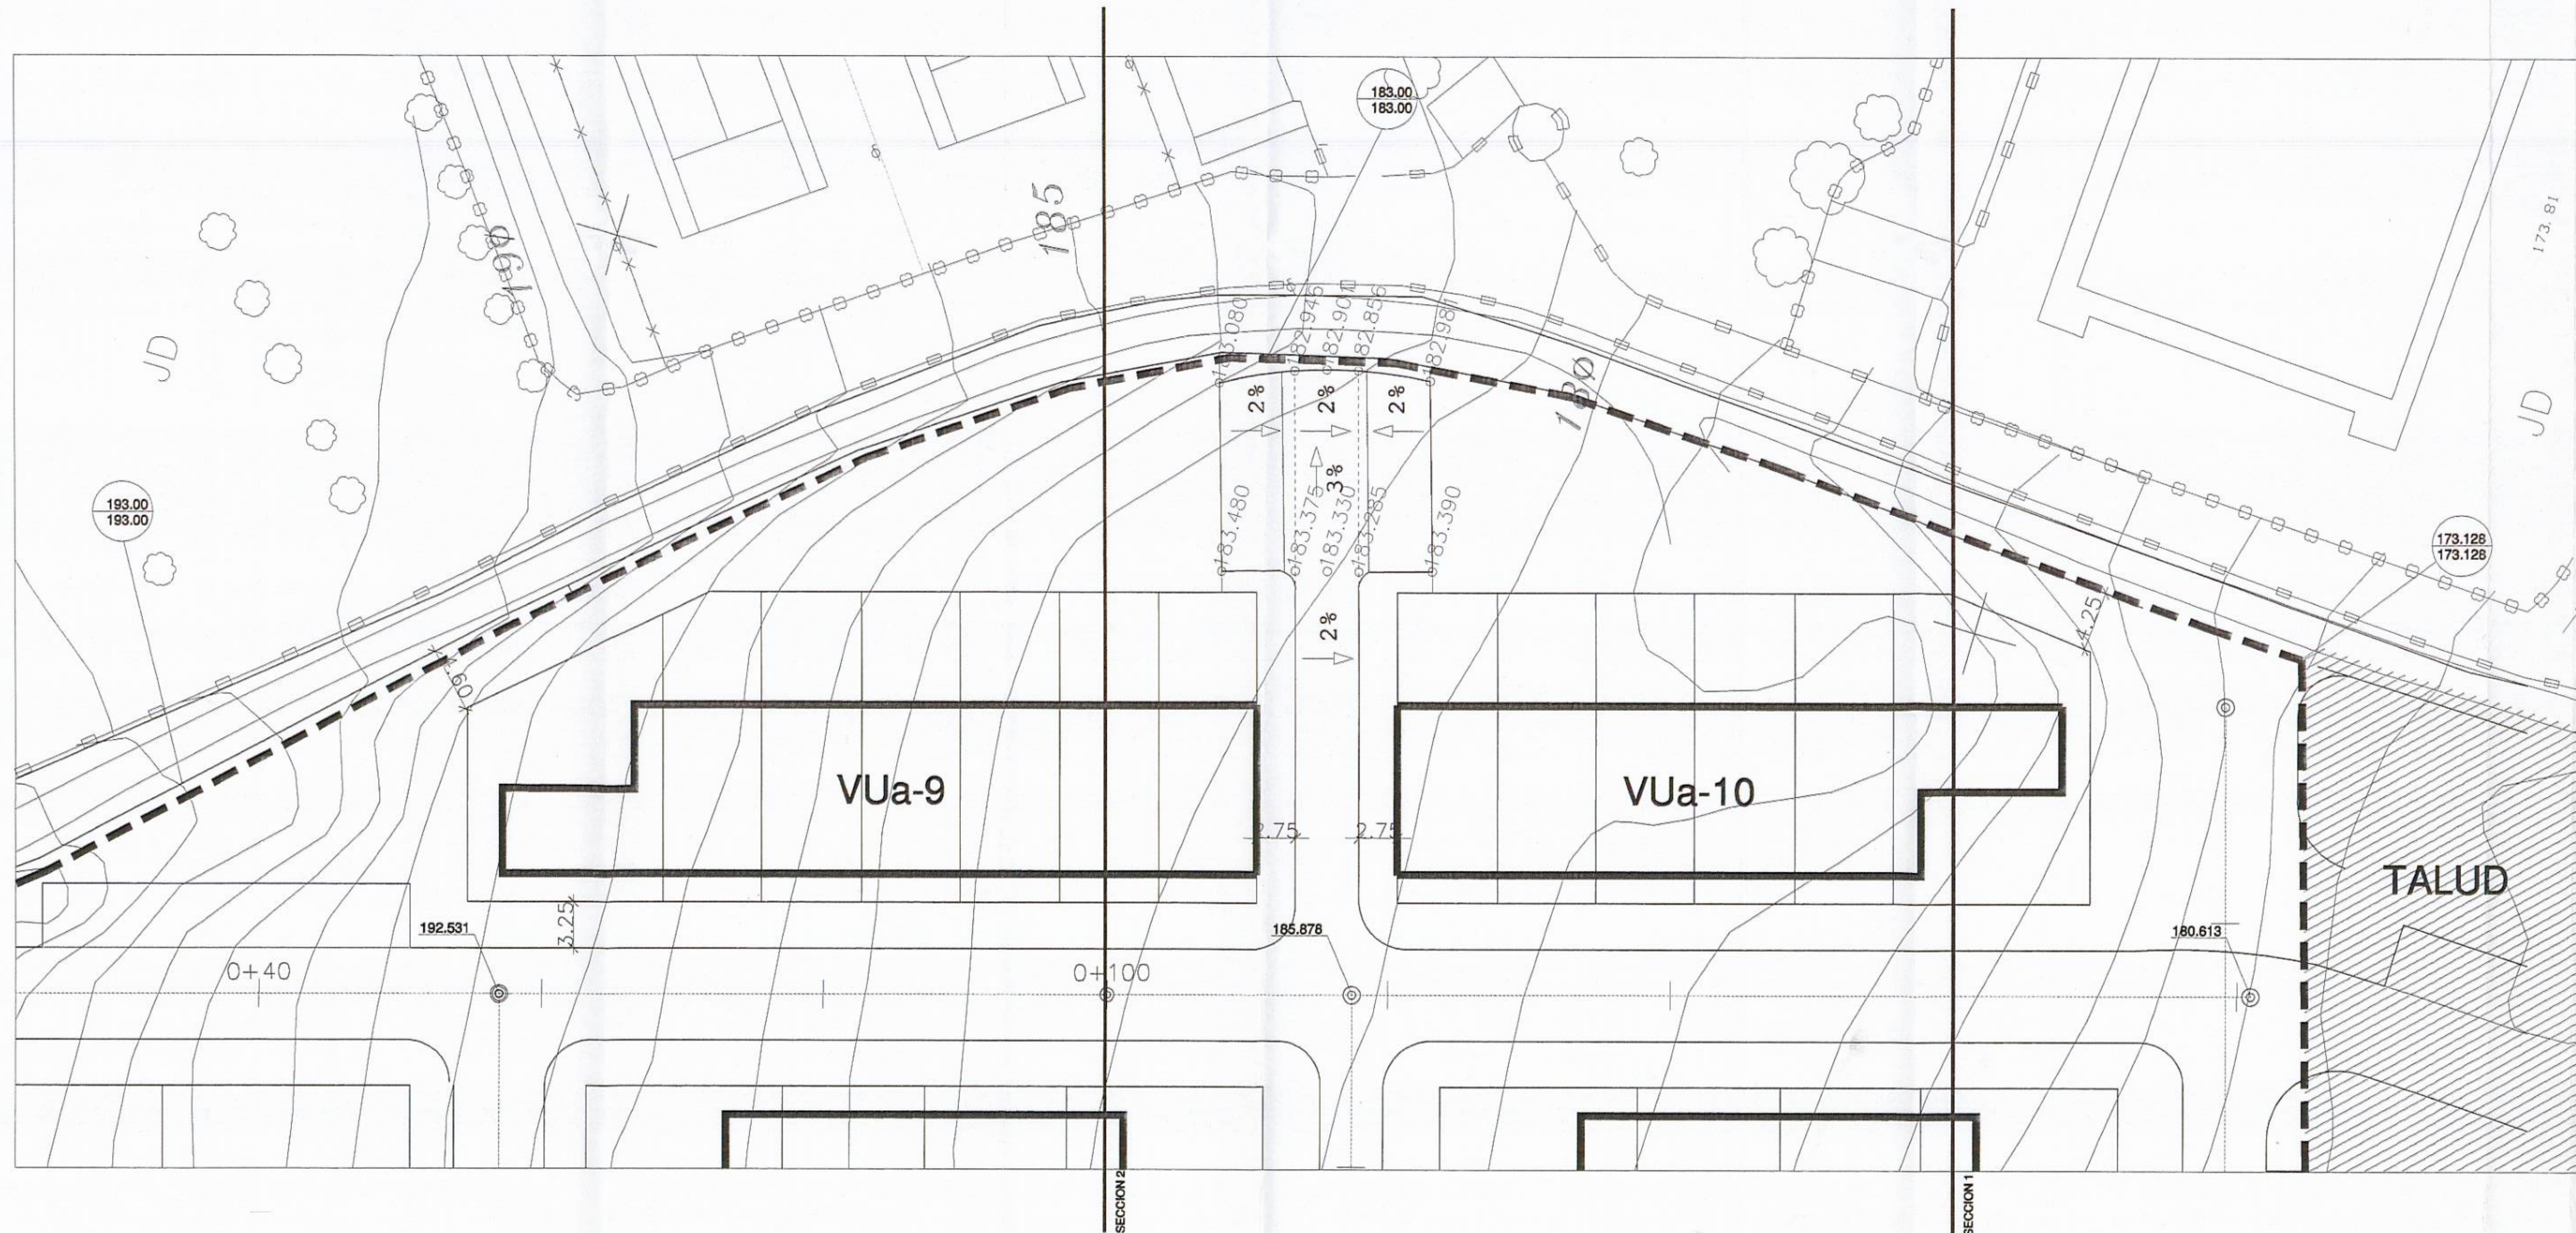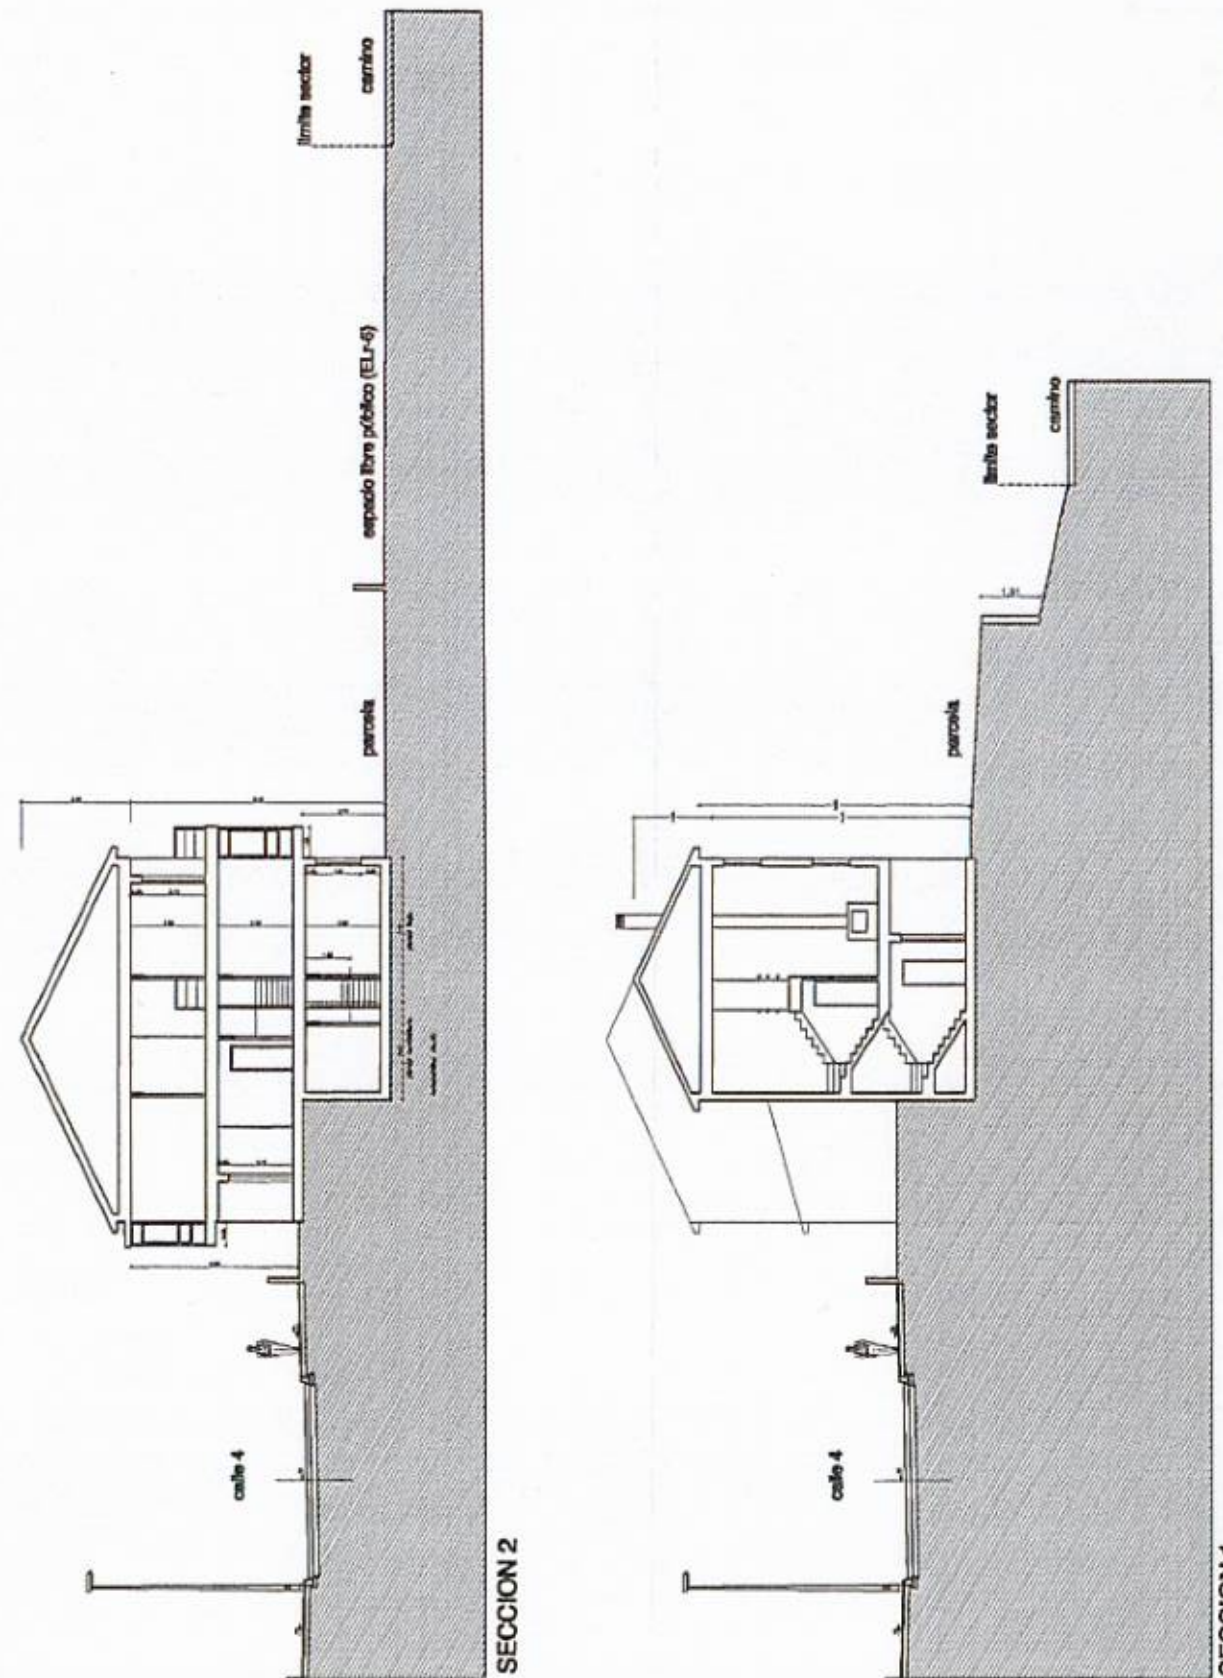

TEXTO REFUNDIDO DE LA APROBACIÓN DEFINITIVA

NOMBRE DEL PROYECTO
PLAN PARCIAL EN SUELO RUSTICO
COMUN PARA URBANIZAR
EN EL LUGAR DE ALTAMIRA, LA ZAPATEIRA

EMPLAZAMIENTO
LA ZAPATEIRA
LA CORUÑA

PROMOTOR
FADESA

TÍTULO DEL PLANO
ANEXO 6: SUBSANACIÓN DE DEFICIENCIAS.
DETALLE LIMITE ESTE

ARQUITECTOS
Javier de la Colina Bájor
Antonio de la Morena Pardo

Aprobado definitivamente
por el Pleno Municipal, en
sesión de 14 ABR 2000
Certifico:
El Secretario,

REFERENCIA
GA_CO_ZA_PPtrad
FEBRERO 2000
FICHERO
SEC.01
ESCALA
1/250
DISEÑADO
A.R.M.
REVISADO
J.C.B.
NÚMERO DE PLANO
A6-2



TEXTO REFUNDIDO DE LA APROBACIÓN DEFINITIVA

NOMBRE DEL PROYECTO: PLAN PARCIAL EN SUELO RÚSTICO COMÚN PARA URBANIZAR EN EL LUGAR DE ALTAMIRA, LA ZAPATEIRA

EMPLAZAMIENTO:

LA ZAPATEIRA
LA CORUÑA

PROMOTOR:



TÍTULO DEL PLANO: ANEXO 6: SUBSANACIÓN DE DEFICIENCIAS. SECCIONES DEL ÁMBITO

ARQUITECTOS:

REFERENCIA: Javiel de la Colina Béjar

FECHA: Antonio de la Morena Pardo

PROYECTO: GA_CO_ZA_PPTrad FEBRERO 2000

SECCION: SEC.01 A.R.M. J.C.B.

ESCALA: 1/500 A6-S.1

Aprobado definitivamente por el Pleno Municipal, en sesión de 14 ABR 2000. Certifico: El Secretario,

