
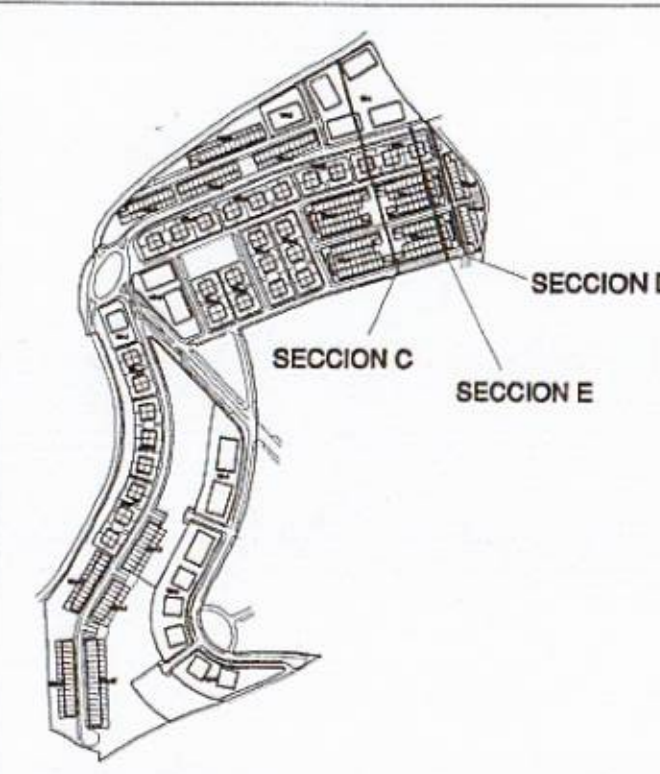
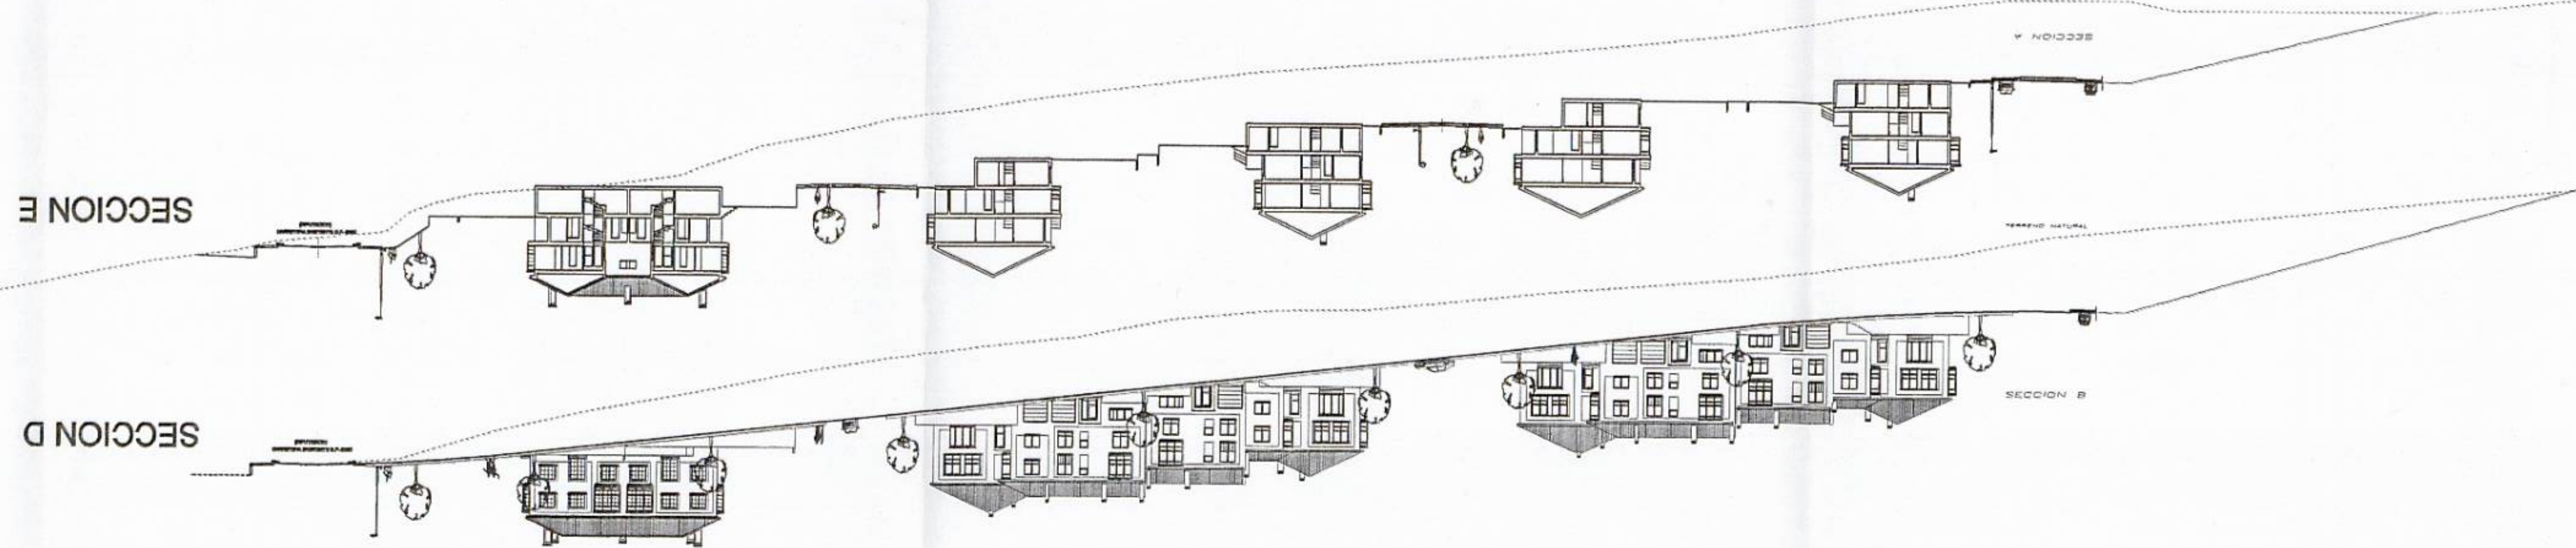


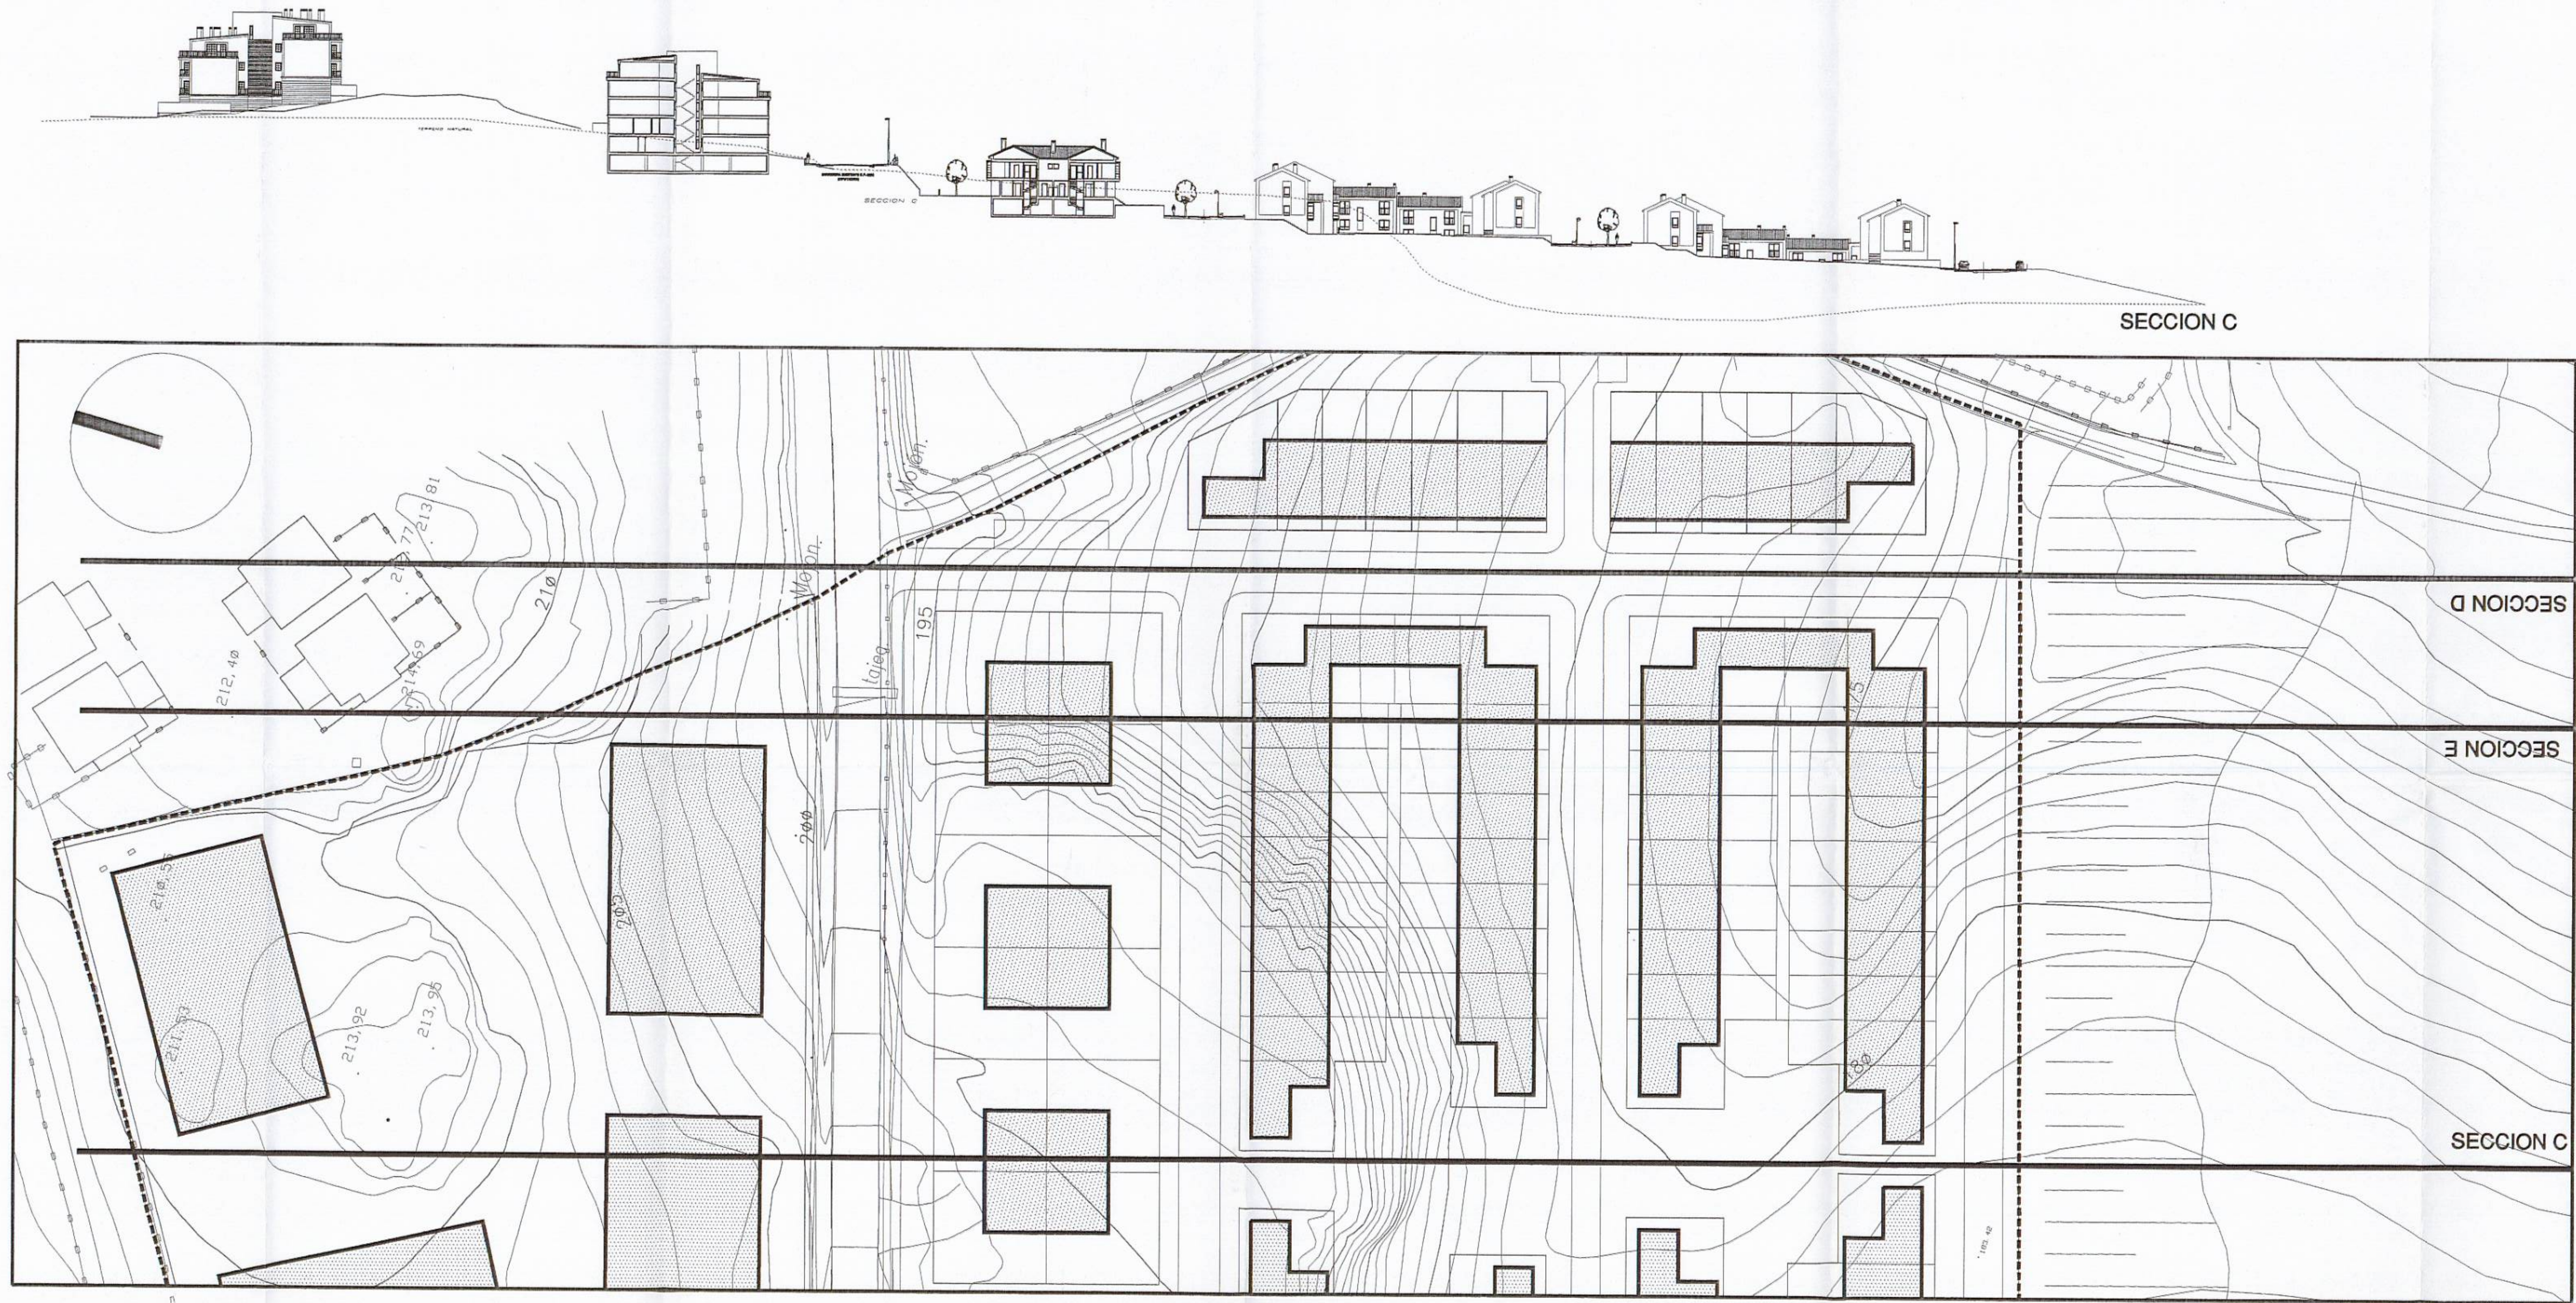

TEXTO REFUNDIDO DE LA APROBACIÓN DEFINITIVA

PLAN PARCIAL EN SUELO RUSTICO
COMUN PARA URBANIZAR
EN EL LUGAR DE ALTAMIRA, LA ZAPATEIRA

PROMOTOR
**LA ZAPATEIRA
LA CORUÑA**

FADESA

ANEXO 6: SUBSANACIÓN DE DEFICIENCIAS.
SECCIONES DEL ÁMBITO


ARQUITECTOS
Javier de la Colina Bójar
Antonio de la Morena Pardo

FECHA
FEBRERO 2000

SEC.01
A.R.M. J.C.B.

1/500 A6-S.2

Aprobado definitivamente
por el Pleno Municipal, en
sesión de 14-ABR-2000
Certifico:
El Secretario,

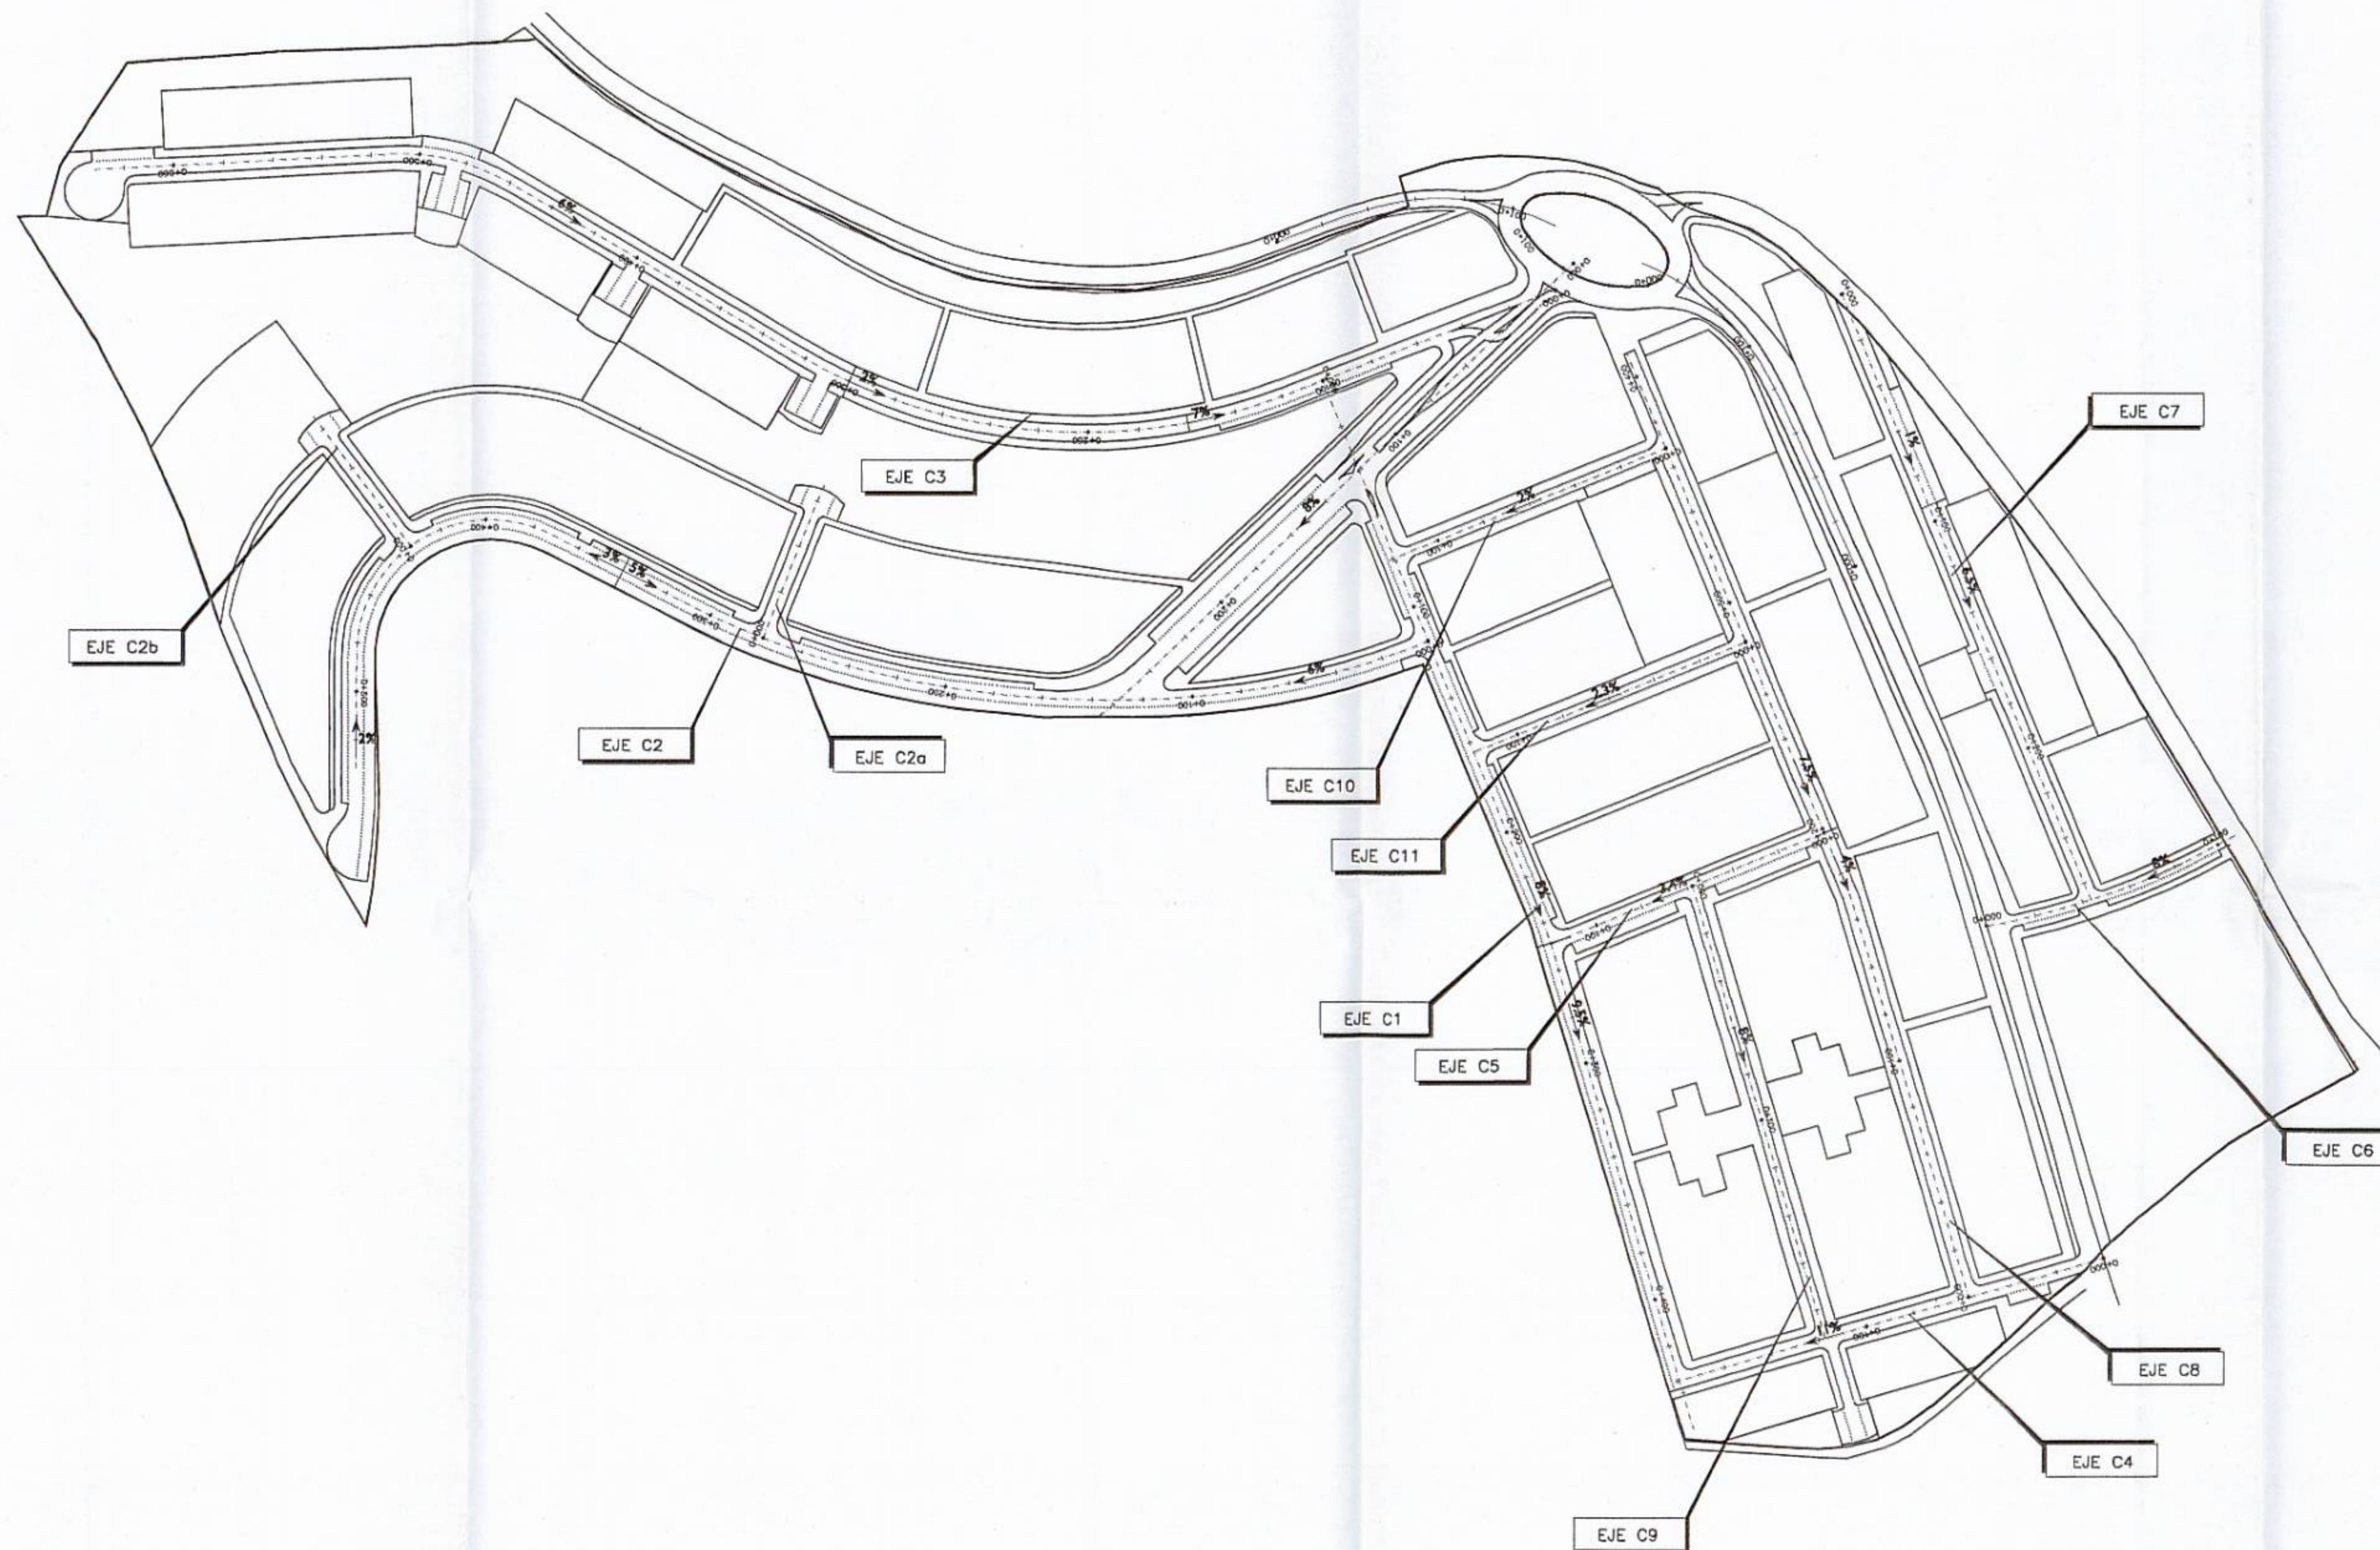

TEXTO REFUNDIDO DE LA APROBACIÓN DEFINITIVA

NOMBRE DEL PROYECTO
PLAN PARCIAL EN SUELO RUSTICO
COMUN APTO PARA URBANIZAR
EN EL LUGAR DE ALTAMIRA, LA ZAPATEIRA

EMPLAZAMIENTO
LA ZAPATEIRA
LA CORUÑA



TITULO DEL PLANO
ANEXO 6: SUBSANACIÓN DE DEFICIENCIAS.
PLANTA GENERAL DE LA ACTUACION
PENDIENTES EN LOS VIALES

APROBADO definitivamente
por el Pleno Municipal, en
sesión de 14 AGO 2000
Certifico:
El Secretario,

ARQUITECTO
Javier de la Colina Béjar
Antonio de la Morena Pardo

FECHA
GA_CO_ZA_PPtrad
FEBRERO 2000

PROYECTO
taludes
F.E.B.
J.C.B.

ESCALA
1:2000 1:4000
A6-3

