



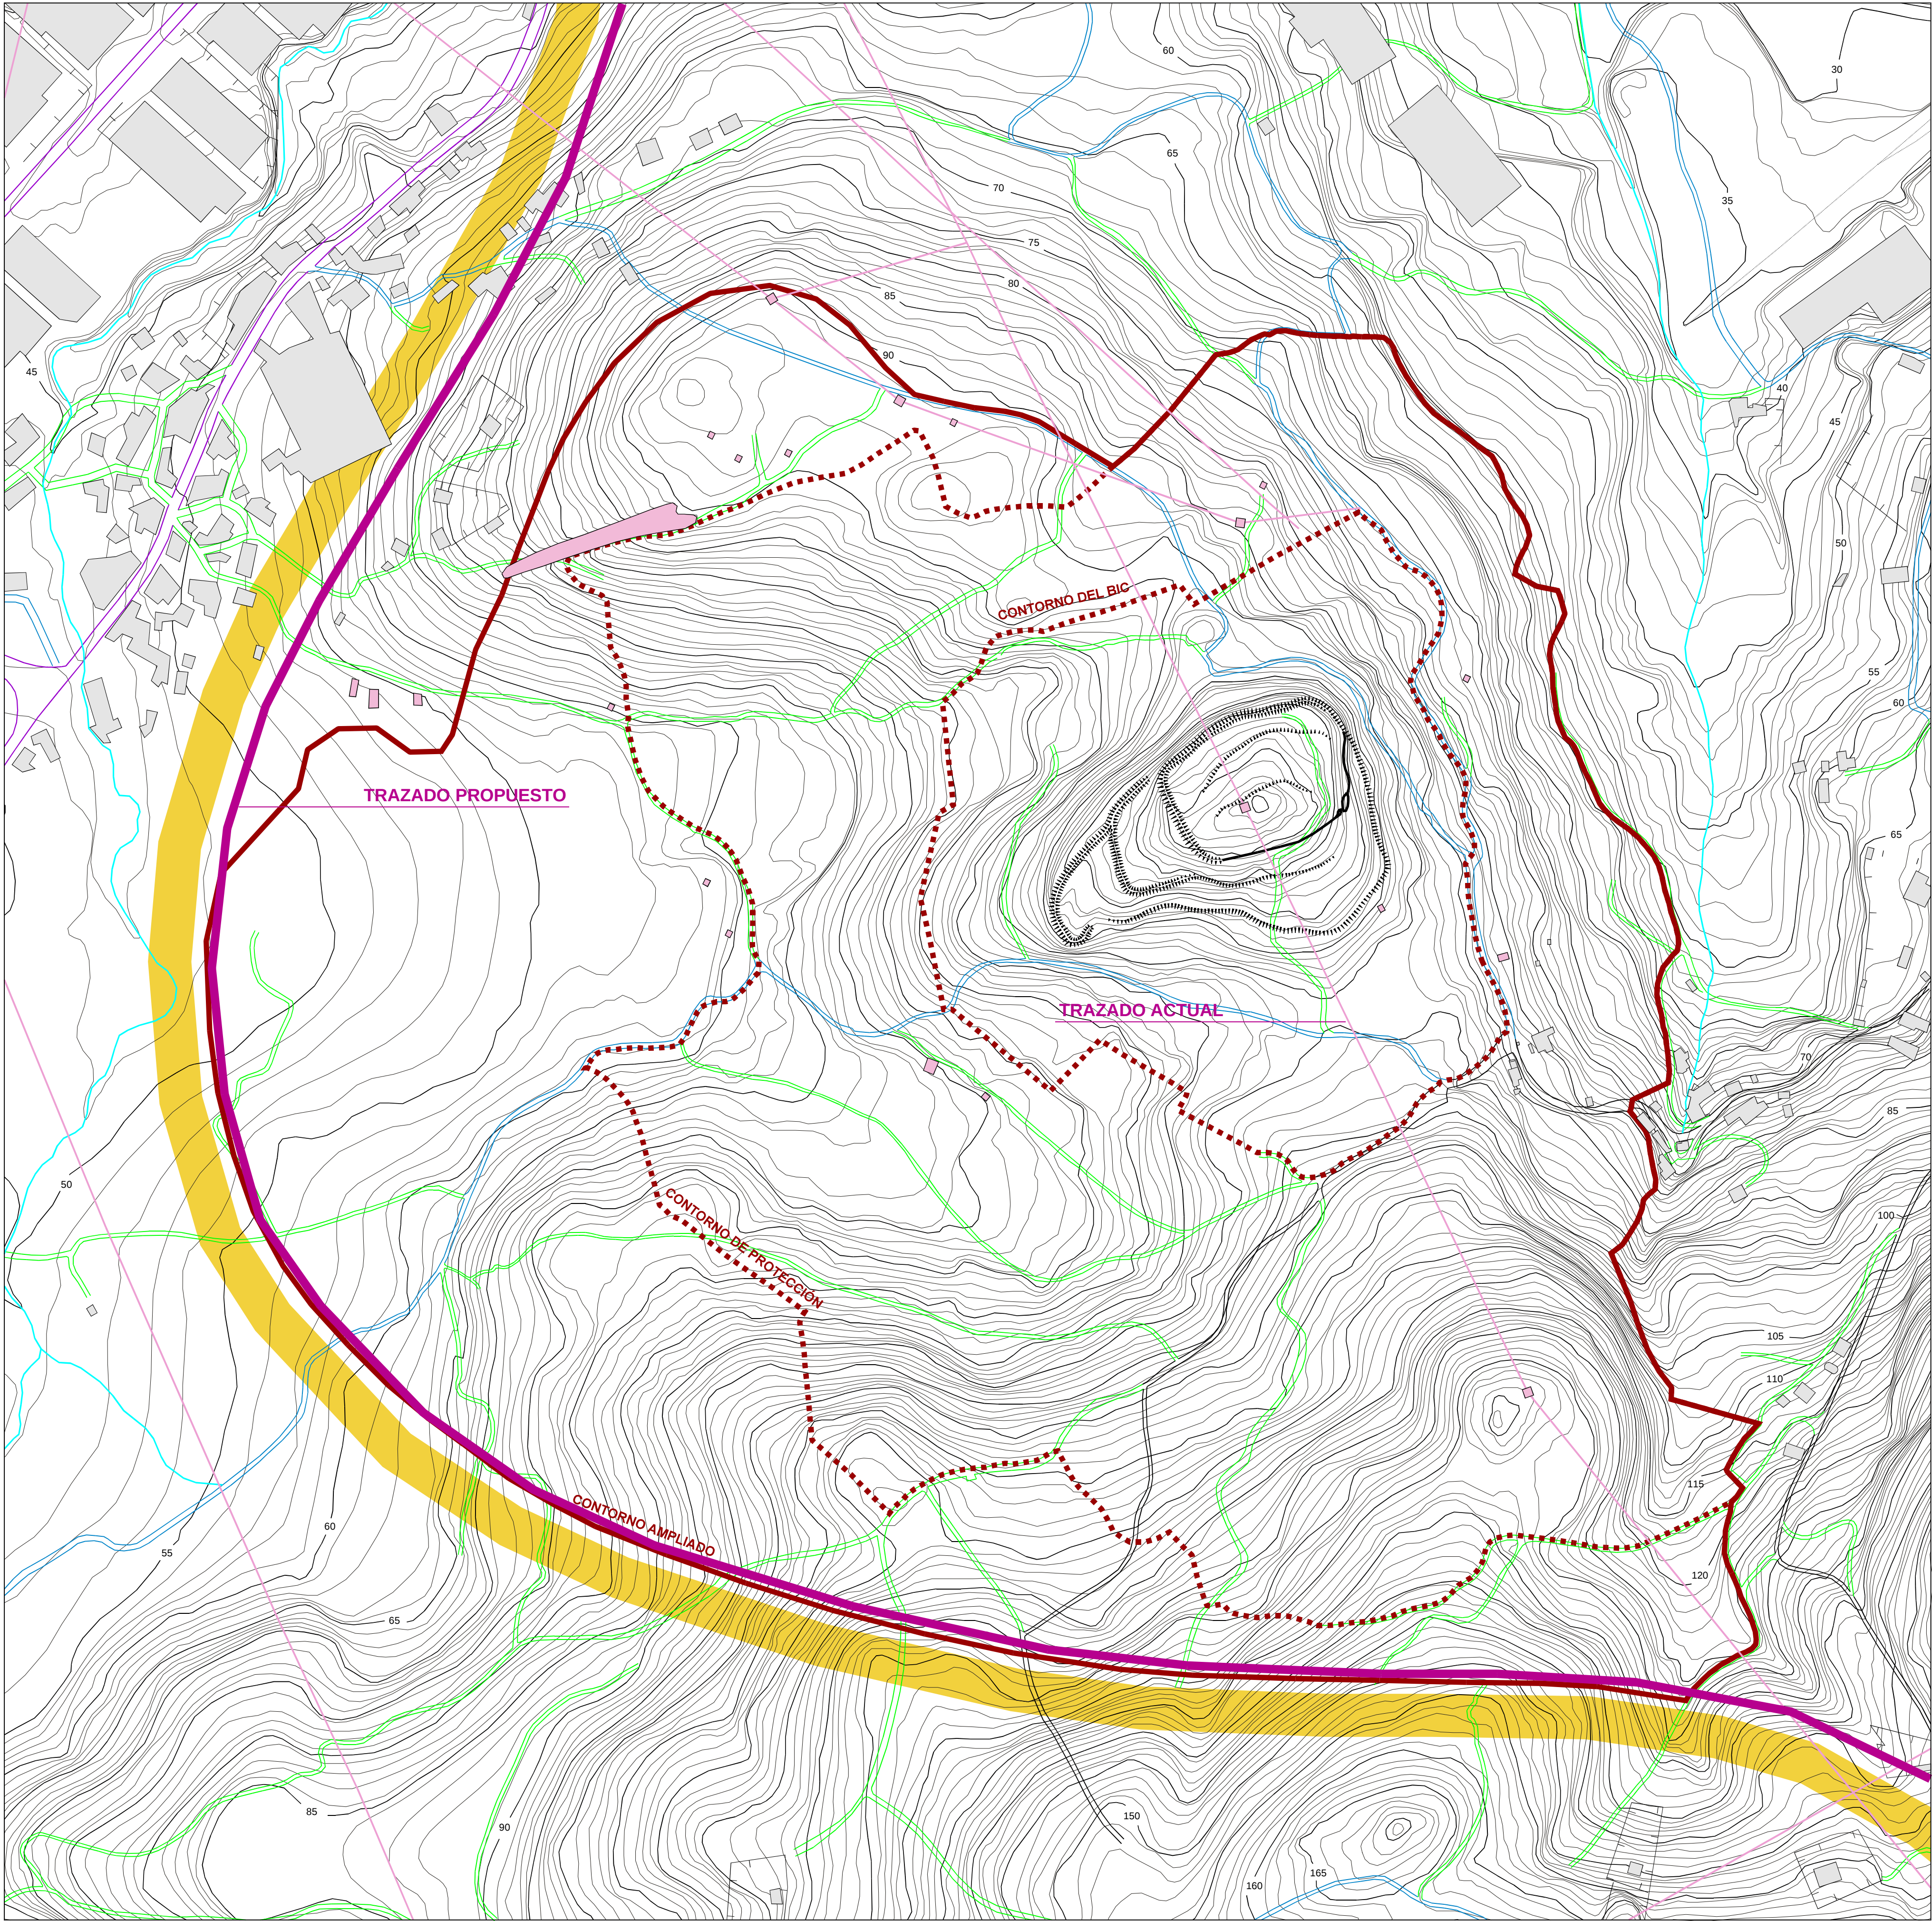

 Ayuntamiento de La Coruña Concello de A Coruña	 UNIVERSIDADE DE SANTIAGO DE COMPOSTELA (USC) INSTITUTO DE INVESTIGACIÓNS TECNOLÓXICAS (IIT) LABORATORIO DE ARQUEOLOXÍA E FORMAS CULTURAIS (LAFC)	DIRECCIÓN TÉCNICA: FELIPE CRIADO BOADO	LEYENDA Se procederá al cambio de trazado de las líneas de alta y media tensión, y al desmantelamiento de las construcciones ilegales dentro del Parque	PLANO: Recuperación del espacio del Parque; identificación de las obras de desmantelamiento		 Plan Director del Castro de Elviña
		COORDINACIÓN TÉCNICA: MATILDE GONZÁLEZ MÉNDEZ		PROYECTO: PLAN DIRECTOR DEL CASTRO DE ELVIÑA (A CORUÑA)		
		DELINEACIÓN: ANXO RODRIGUEZ PAZ		EL PASADO	EL PRESENTE	

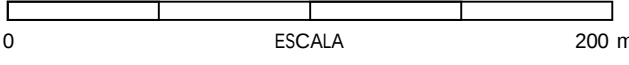

0 ESCALA 200 m

