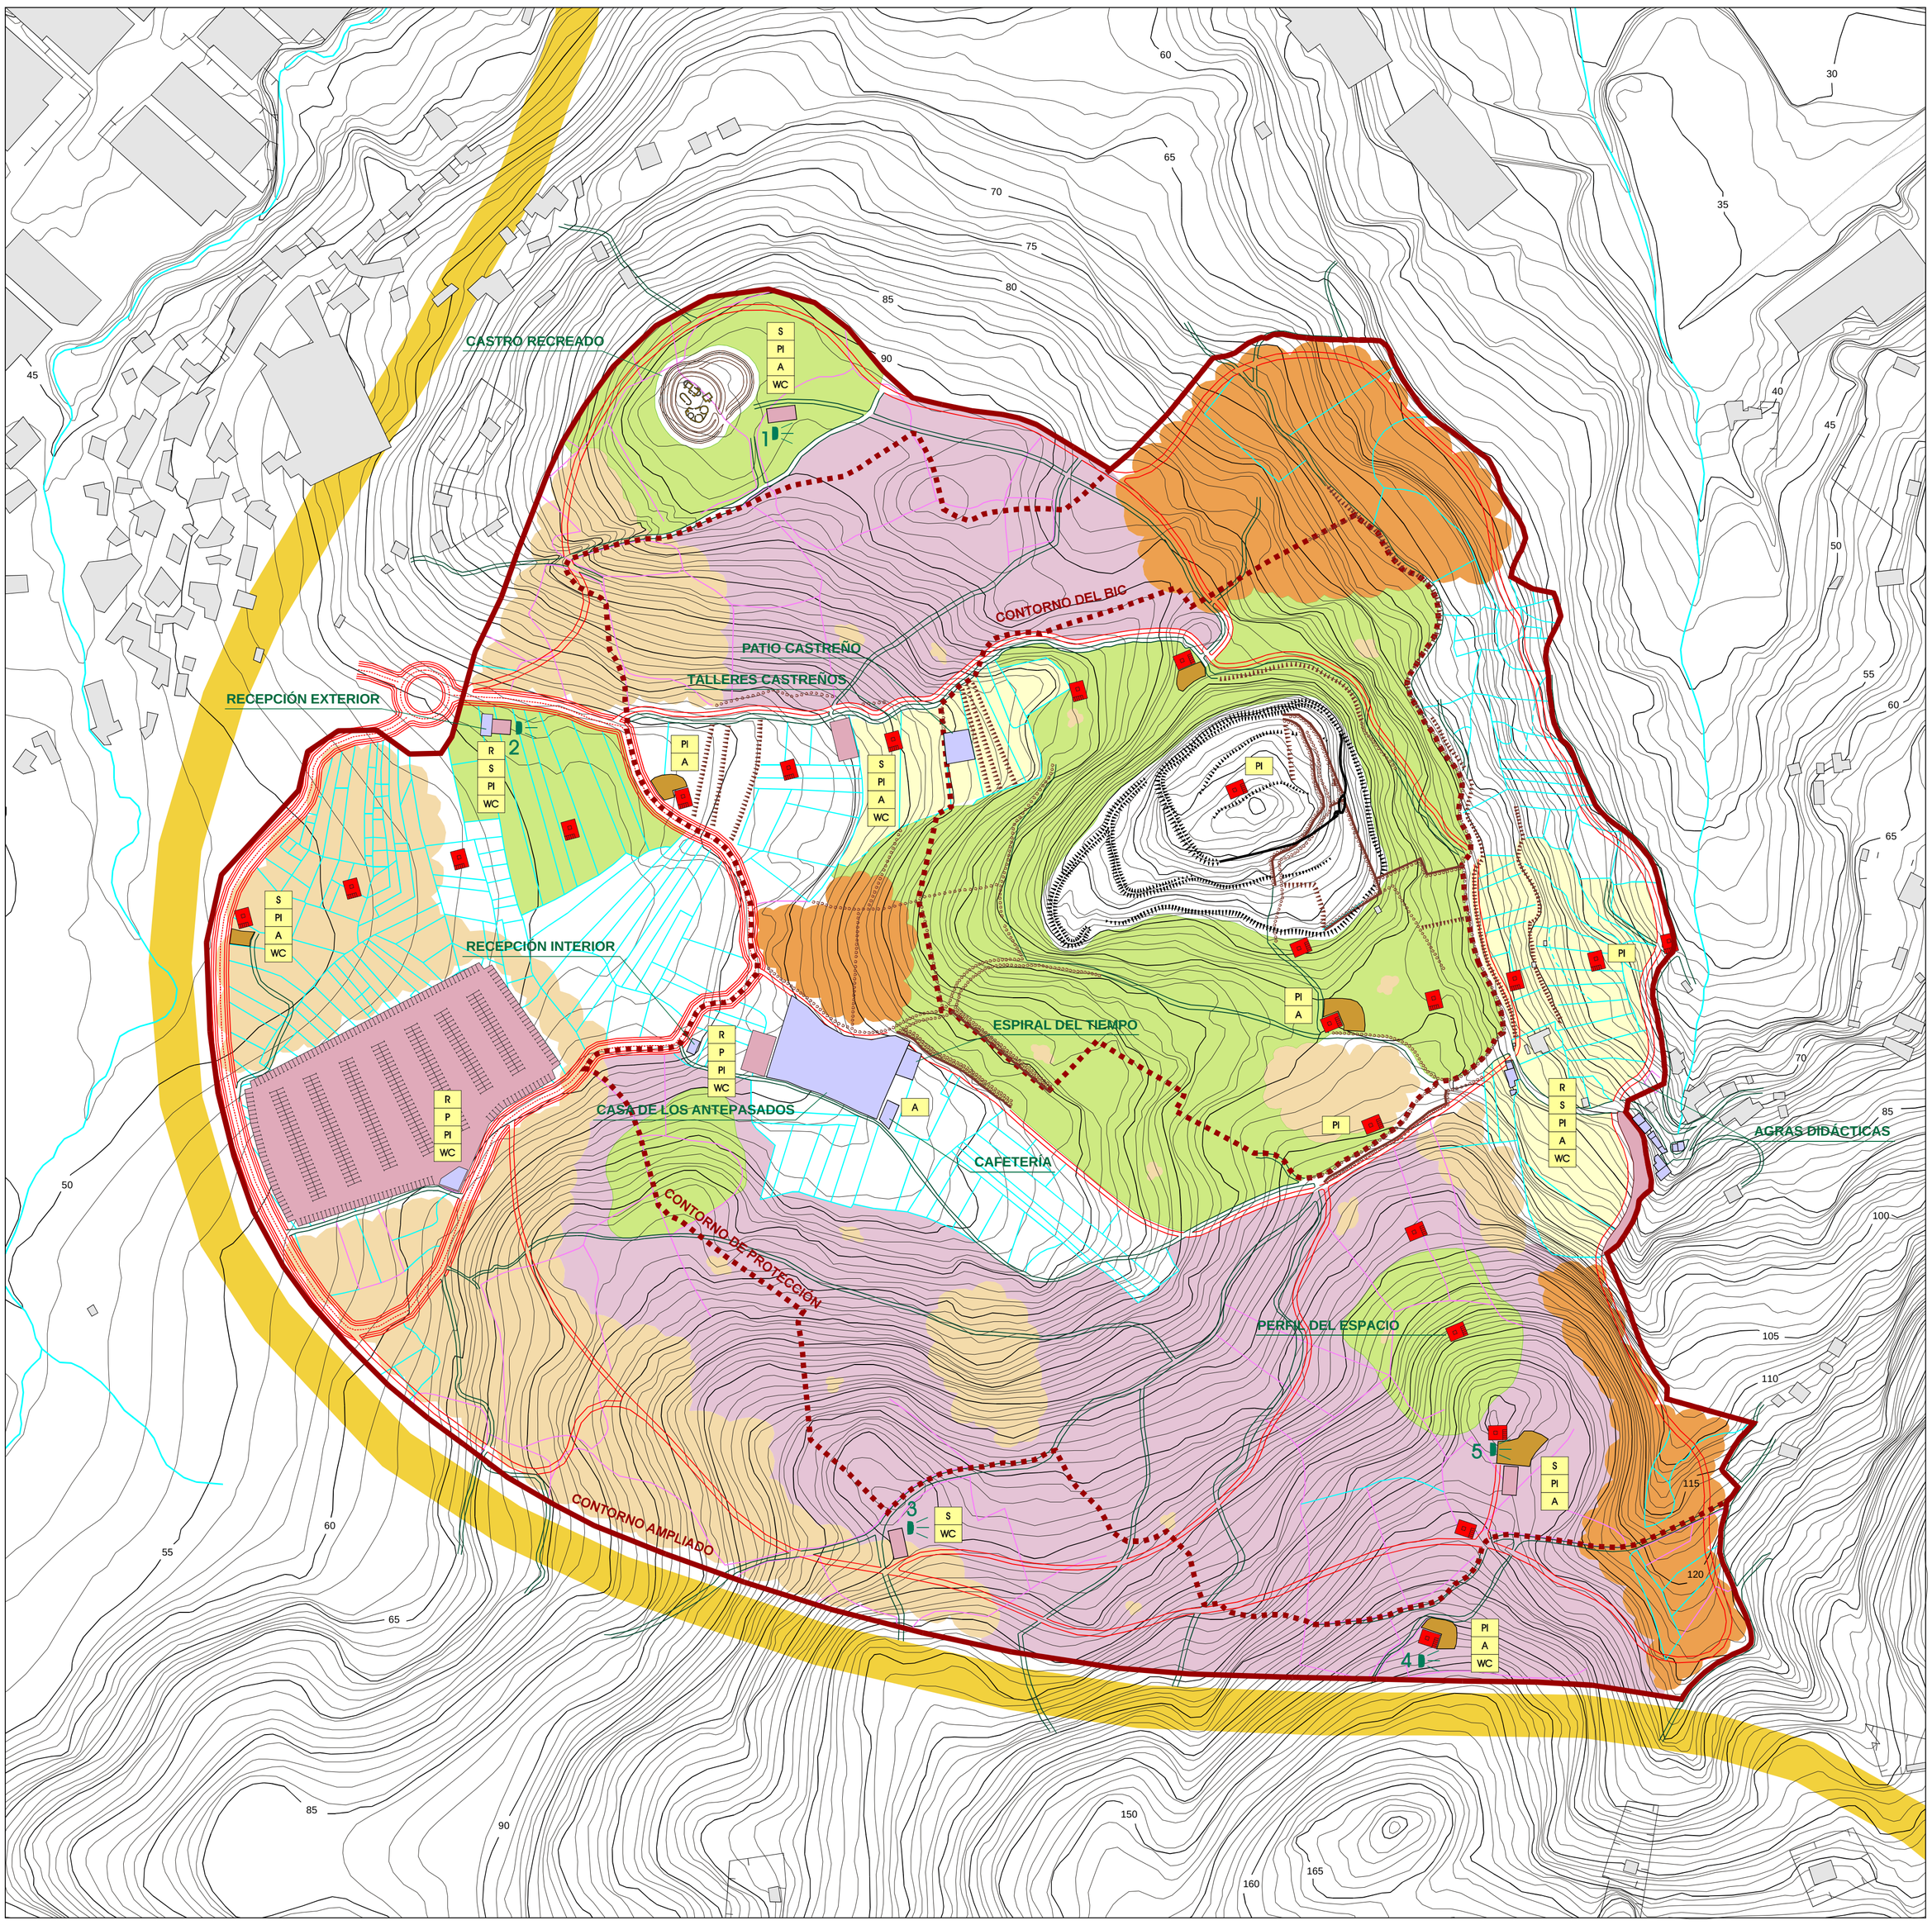

Ayuntamiento de La Coruña
Concello de A Coruña

UNIVERSIDADE DE SANTIAGO DE COMPOSTELA (USC)
INSTITUTO DE INVESTIGACIÓNS TECNOLÓXICAS (IIT)
LABORATORIO DE ARQUEOLOXÍA E FORMAS CULTURAIS (LAFC)

DIRECCIÓN TÉCNICA: FELIPE CRIADO BOADO
COORDINACIÓN TÉCNICA: MATILDE GONZÁLEZ MÉNDEZ
DELINEACIÓN: ANXO RODRIGUEZ PAZ

0 ESCALA 200 m

N

LEYENDA

- BANCAL
- VALO
- TERRAZA
- VALO Y TERRAZA
- PARCELAS
- MUROS
- CAMIÑOS
- SERVENTÍAS
- BOSQUE CADUCIFOLIO
- CASTAÑOS
- MONTE BAJO
- PRADOS
- SIMULACIÓN DE CULTIVOS
- VIALES DE ACCESO
- VIALES DE SERVICIO
- VIALES INTERNOS
- LUGAR
- AGRAS DIDÁCTICAS/ TALLERES CASTREÑOS
- MIRADOR
- HITOS
- ÁREAS DE ESPARCIMIENTO
- EDIFICIOS DE RECEPCIÓN
- APARCAMIENTO

PLANO:
El Parque Arqueológico Castro de Elviña, resultado final

EL PASADO	PROYECTO: PLAN DIRECTOR DEL CASTRO DE ELVIÑA (A CORUÑA)	
EL PRESENTE		
EL FUTURO	FECHA: MAYO 2000	PLANO Nº: 20

Plan Director
del Castro de Elviña