
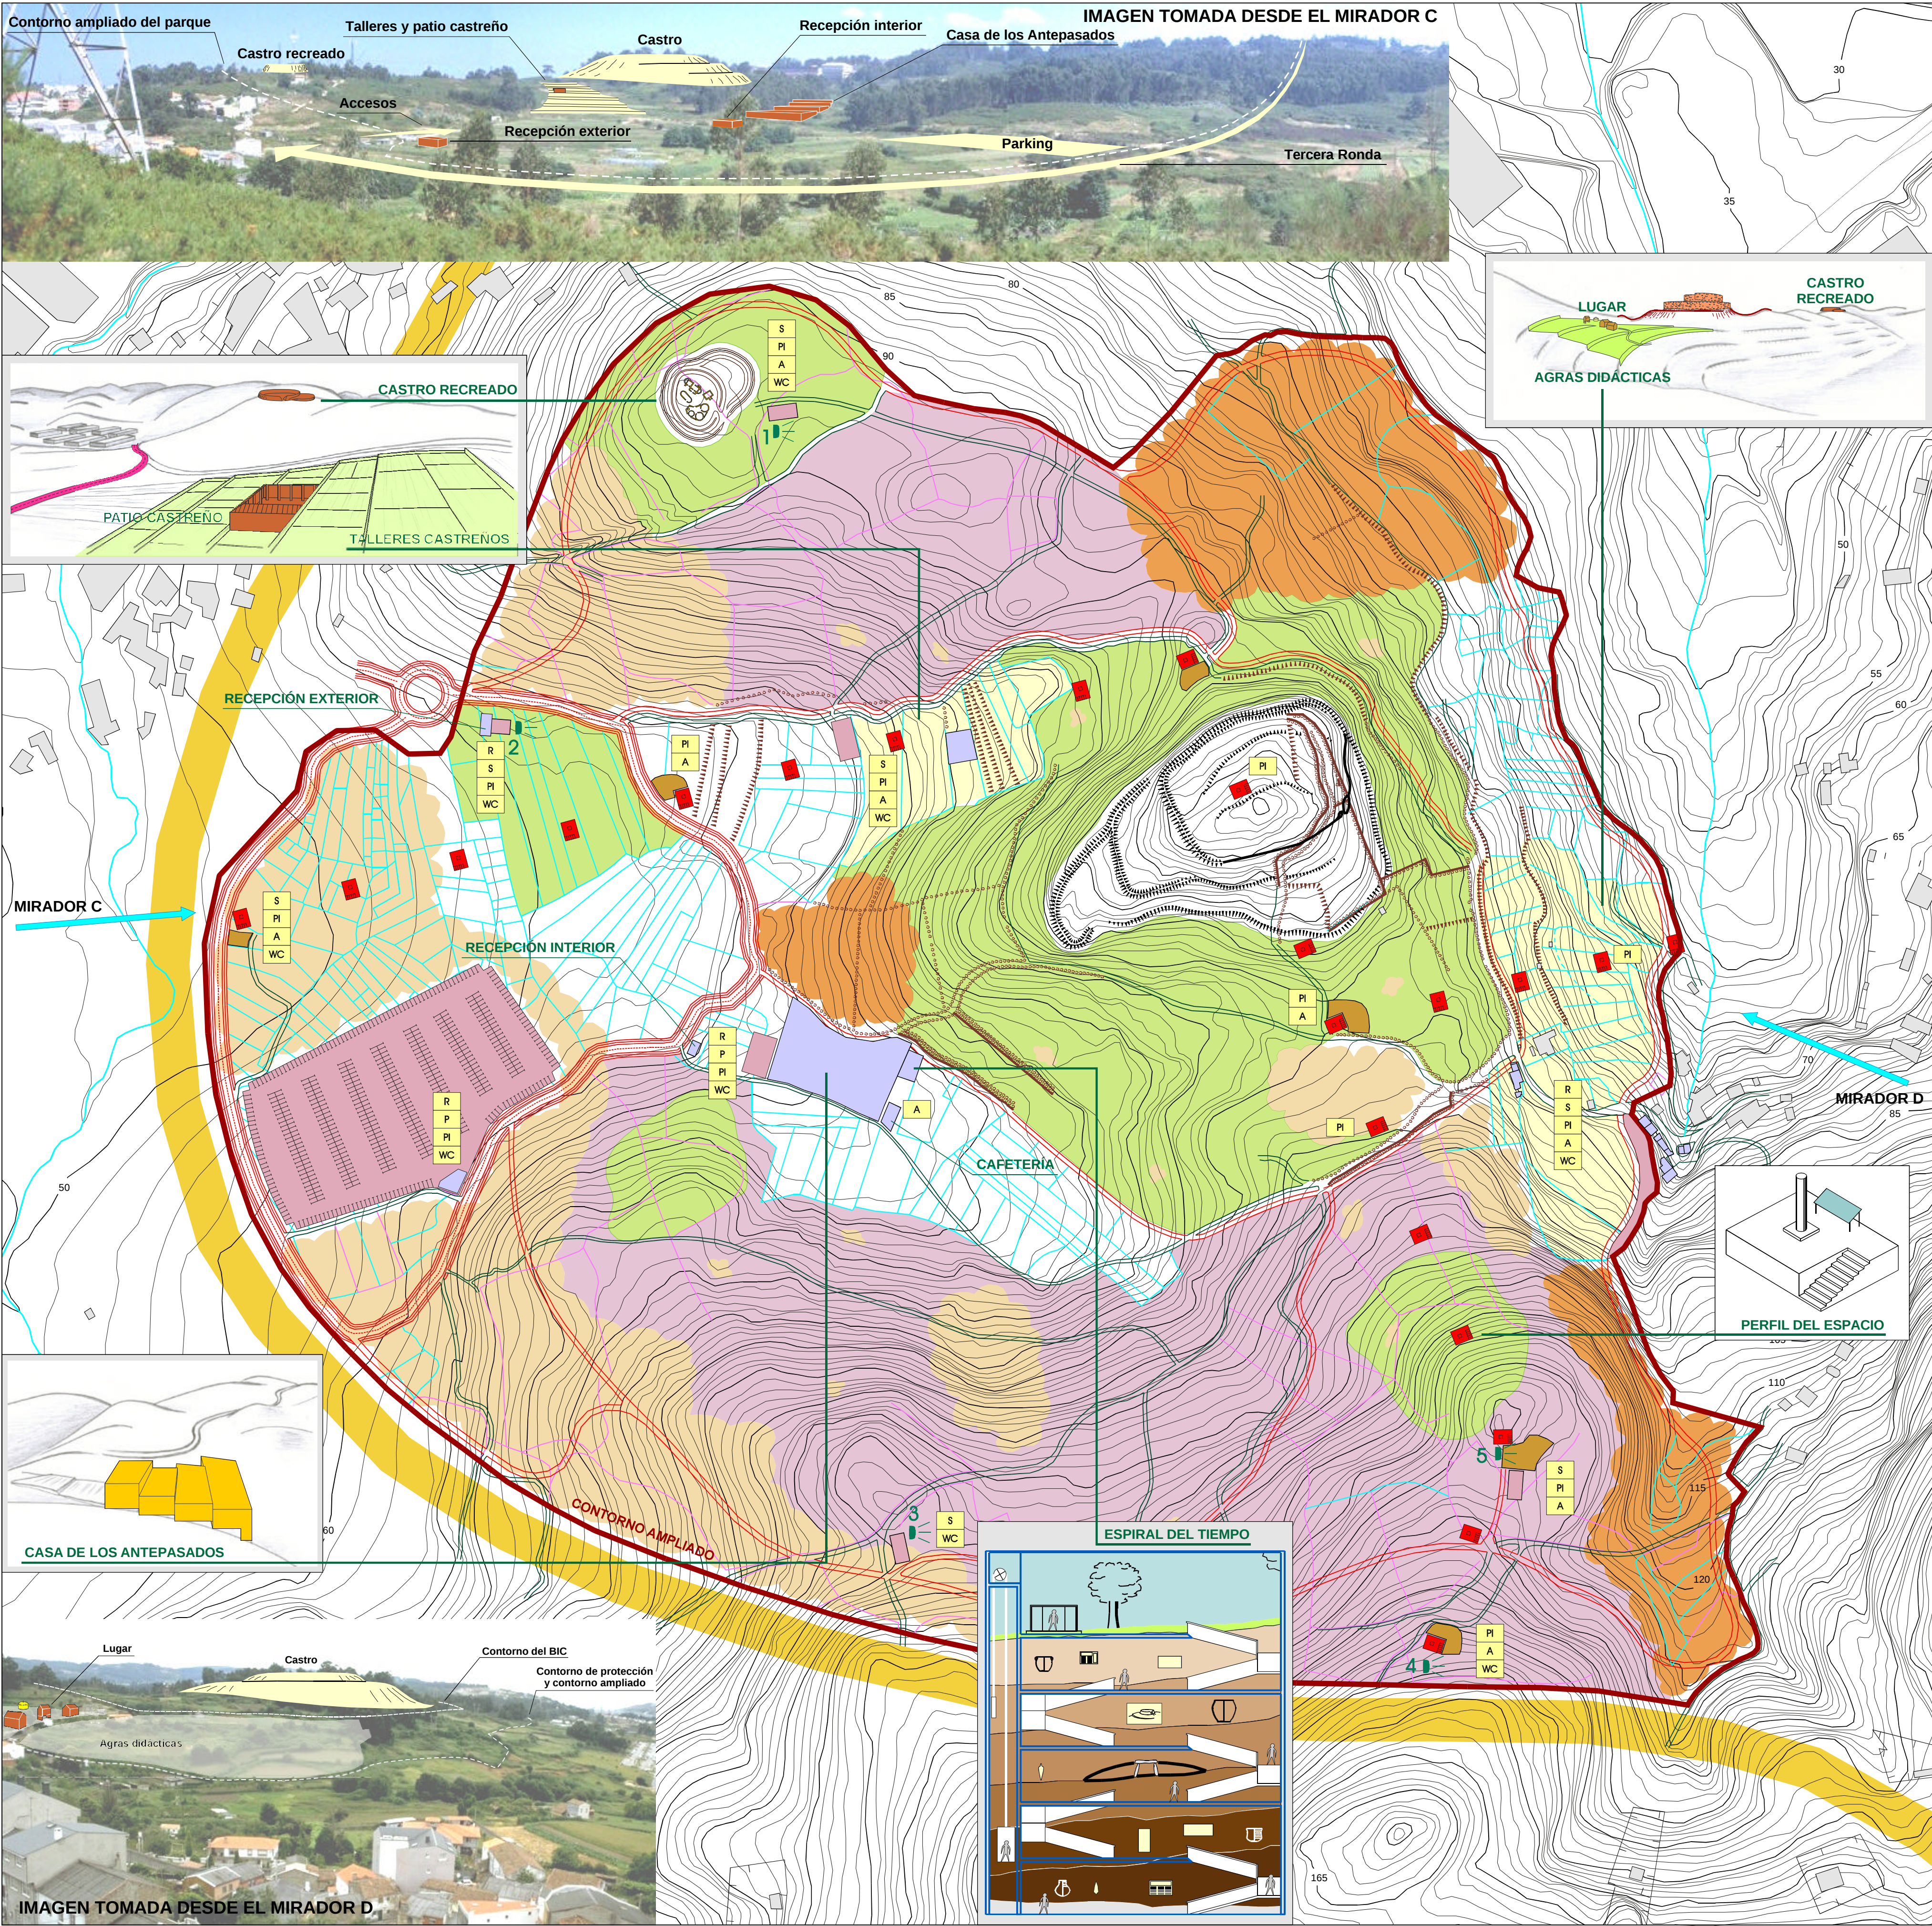


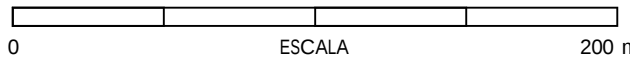

 Ayuntamiento de La Coruña Concello de A Coruña	 UNIVERSIDADE DE SANTIAGO DE COMPOSTELA (USC) INSTITUTO DE INVESTIGACIÓN TECNOLÓXICAS (IIT) LABORATORIO DE ARQUEOLOXÍA E FORMAS CULTURAIS (LAFIC)	DIRECCIÓN TÉCNICA: FELIPE CRIADO BOADO		LEYENDA ***** BANCAL ----- VALO ----- TERRAZA ----- VALO Y TERRAZA ----- PARCELAS ----- MUROS ----- CAMIÑOS ----- SERVENTÍAS ----- BOSQUE CADUCIFOLIO ----- CASTAÑOS ----- MONTE BAJO ----- PRADOS ----- SIMULACIÓN DE CULTIVOS ----- VIALES DE ACCESO ----- VIALES DE SERVICIO ----- VIALES INTERNOS ----- LUGAR ----- AGRAS DIDÁCTICAS/ TALLERES CASTREÑOS ----- MIRADOR ----- HITOS ----- ÁREAS DE ESPARCIMIENTO ----- EDIFICIOS DE RECEPCIÓN ----- APARCAMIENTO	PLANO: El Parque Arqueológico Castro de Elviña, resultado final		 Plan Director del Castro de Elviña
		COORDINACIÓN TÉCNICA: MATILDE GONZÁLEZ MÉNDEZ					
		DELINEACIÓN: ANXO RODRIGUEZ PAZ					
		 ESCALA 200 m					
EL PASADO		PROYECTO: PLAN DIRECTOR DEL CASTRO DE ELVIÑA (A CORUÑA)		FECHA: MAYO 2000	PLANO Nº: 21		
EL PRESENTE							
EL FUTURO							