



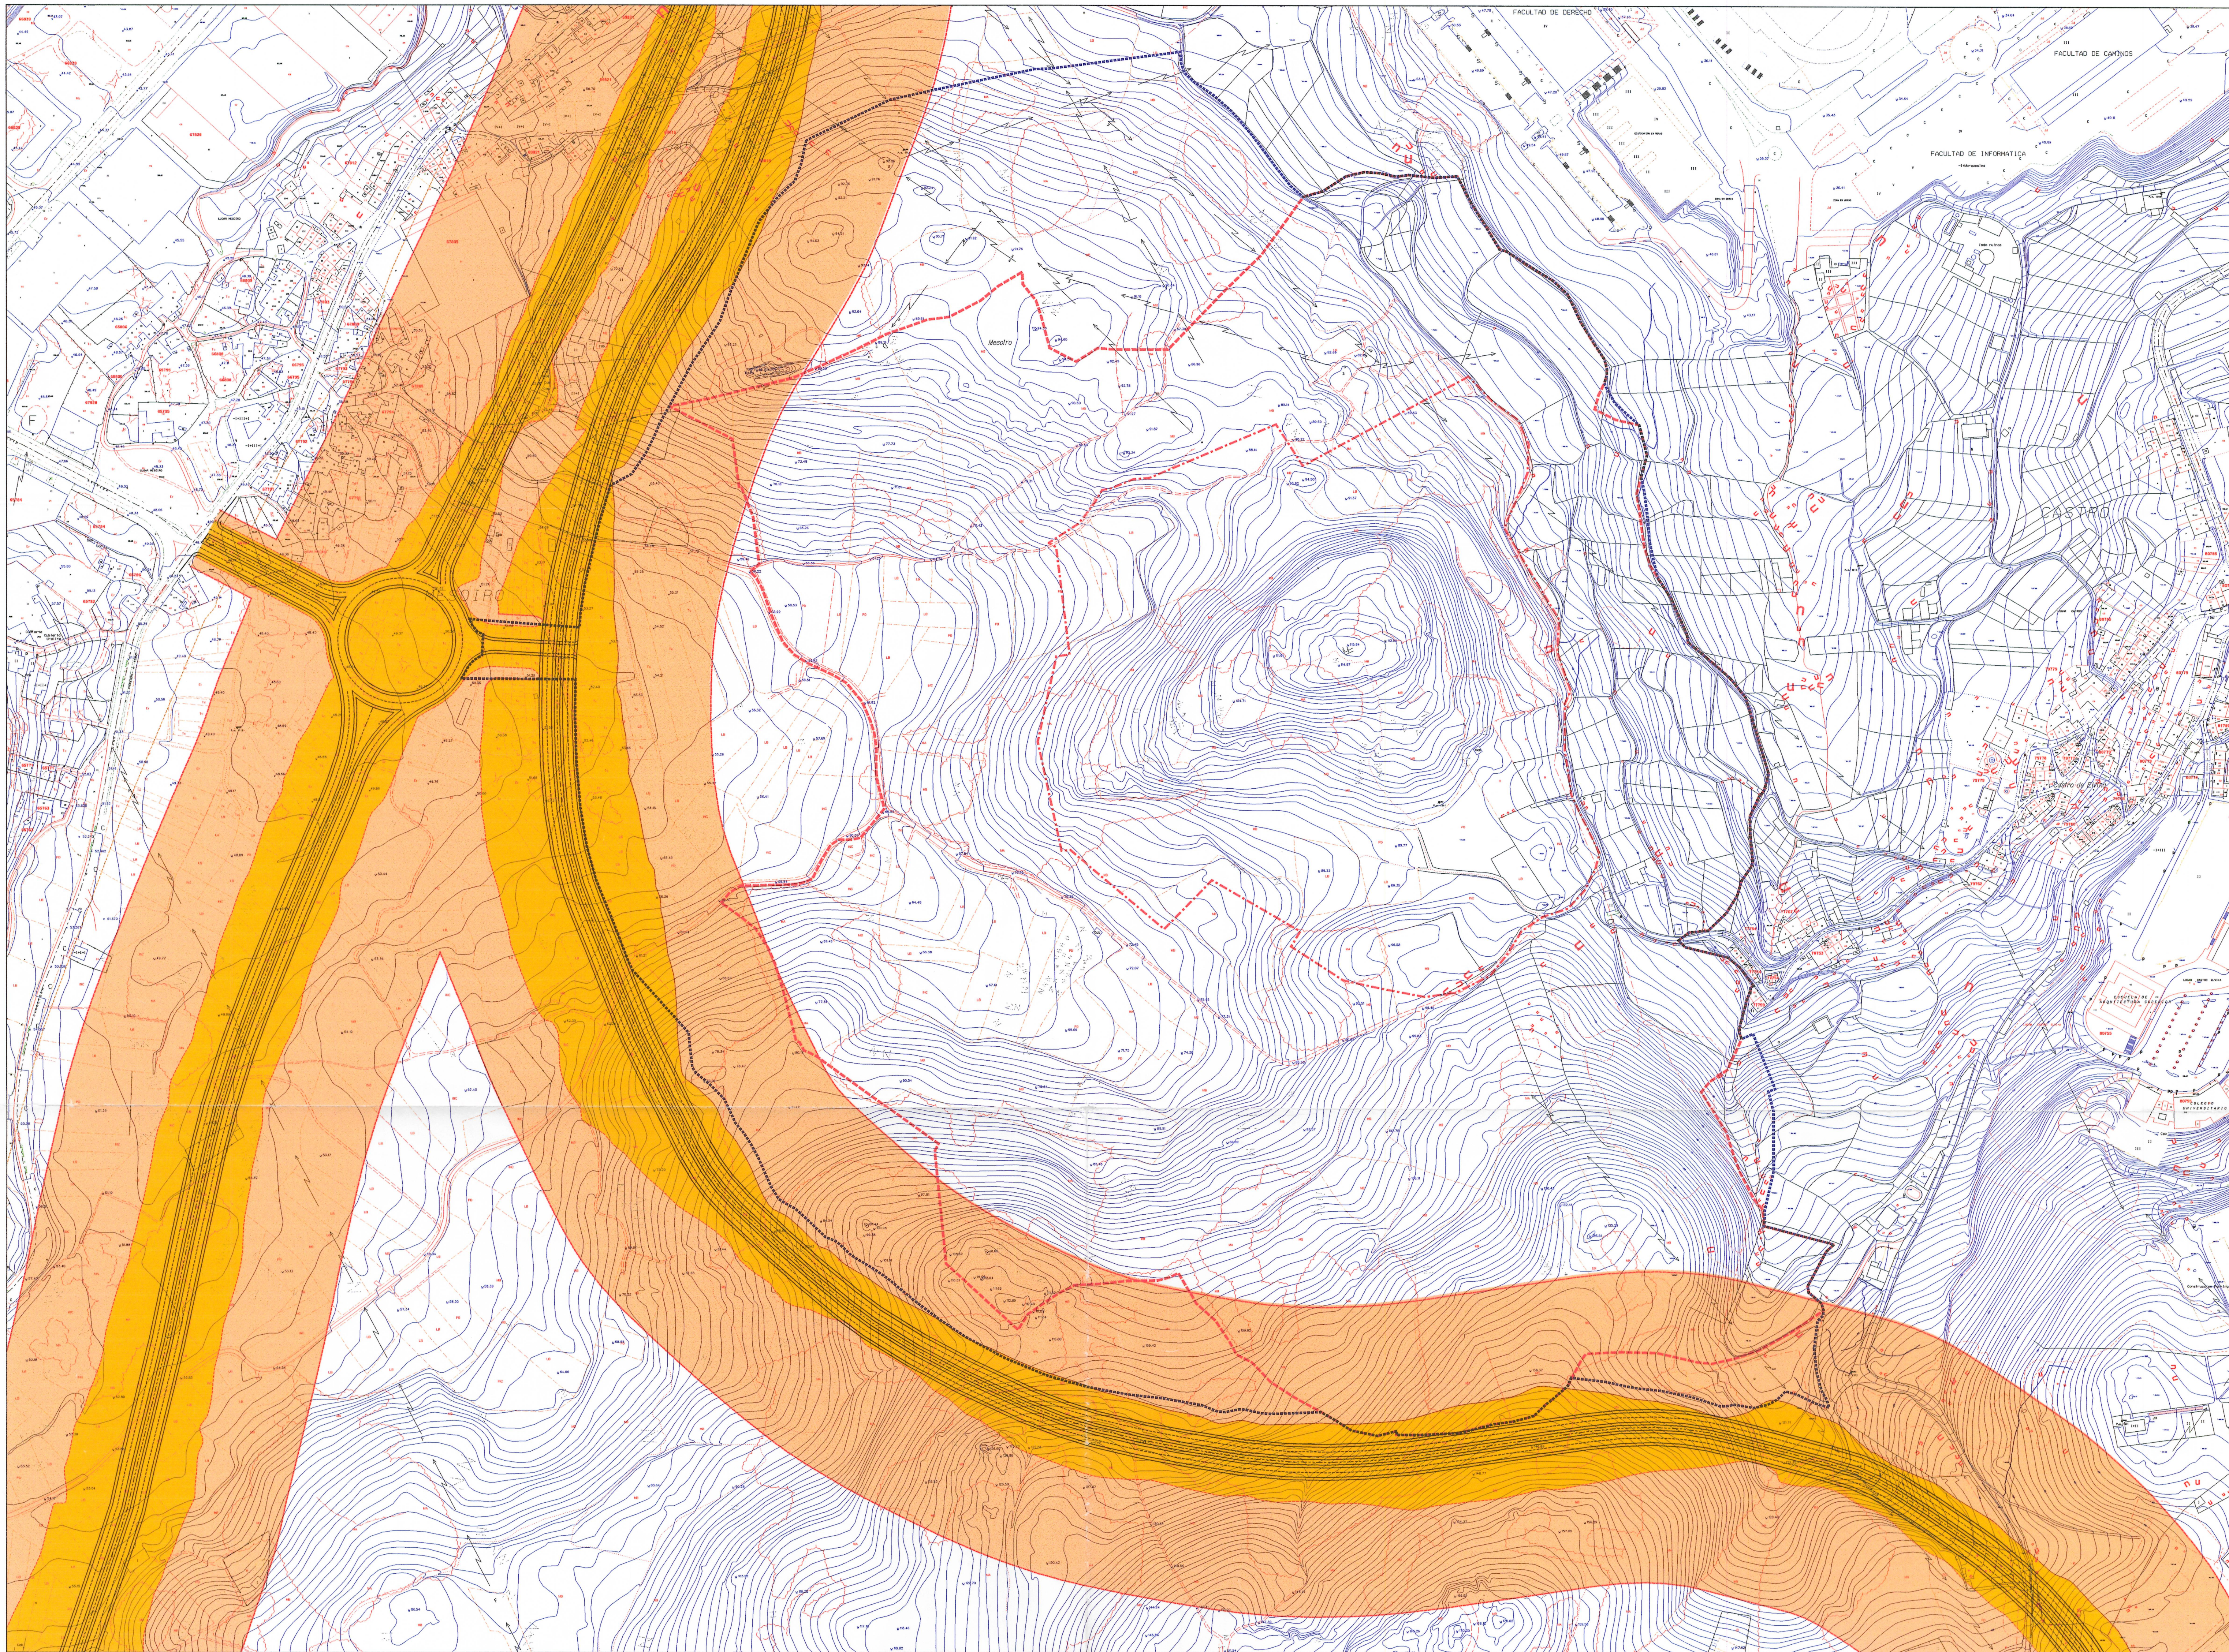

SIMBOLOGIA	
	LIMITE DE AFECCION
	ZONA DE DOMINIO PUBLICO
	ZONA DE PROTECCION ARQUEOLOGICA
	ZONA ARQUEOLOGICA
	LIMITE PLAN ESPECIAL

Aprobado definitivamente
por el Pleno Municipal, en
sesión de ...
Certifico:
El Secretario. *p.d*

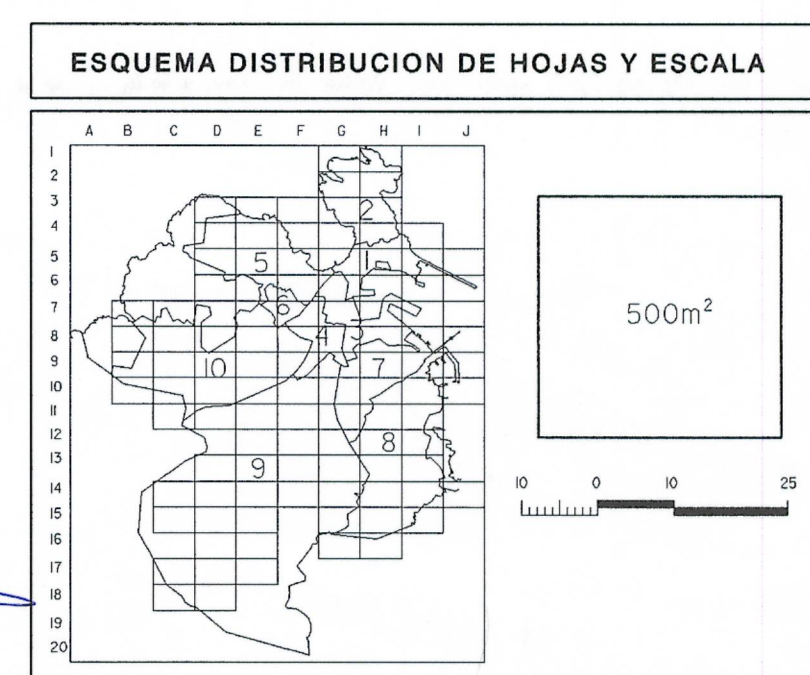

Ayuntamiento de A Coruña
Concello de A Coruña

**PLAN ESPECIAL DE ORDENACION Y PROTECCION
DEL CASTRO DE ELVIÑA Y SU ENTORNO**

DOCUMENTO PARA APROBACION DEFINITIVA

**AFECCIONES
ENTORNO BIC Y FOMENTO**

PLANOS N° **1.8**

ESCALA 1/2000

FECHA OCTUBRE 2001

DELINIEACION EL ASESOR DE URBANISMO EL DIRECTOR DEL SERVICIO DE URBANISMO

E.M.P.-R.G.F.-A.I.S. Fdo. OSOBA L. PERA SANCHEZ Fdo. JESUS ARBETO DIAZ GARCIA