



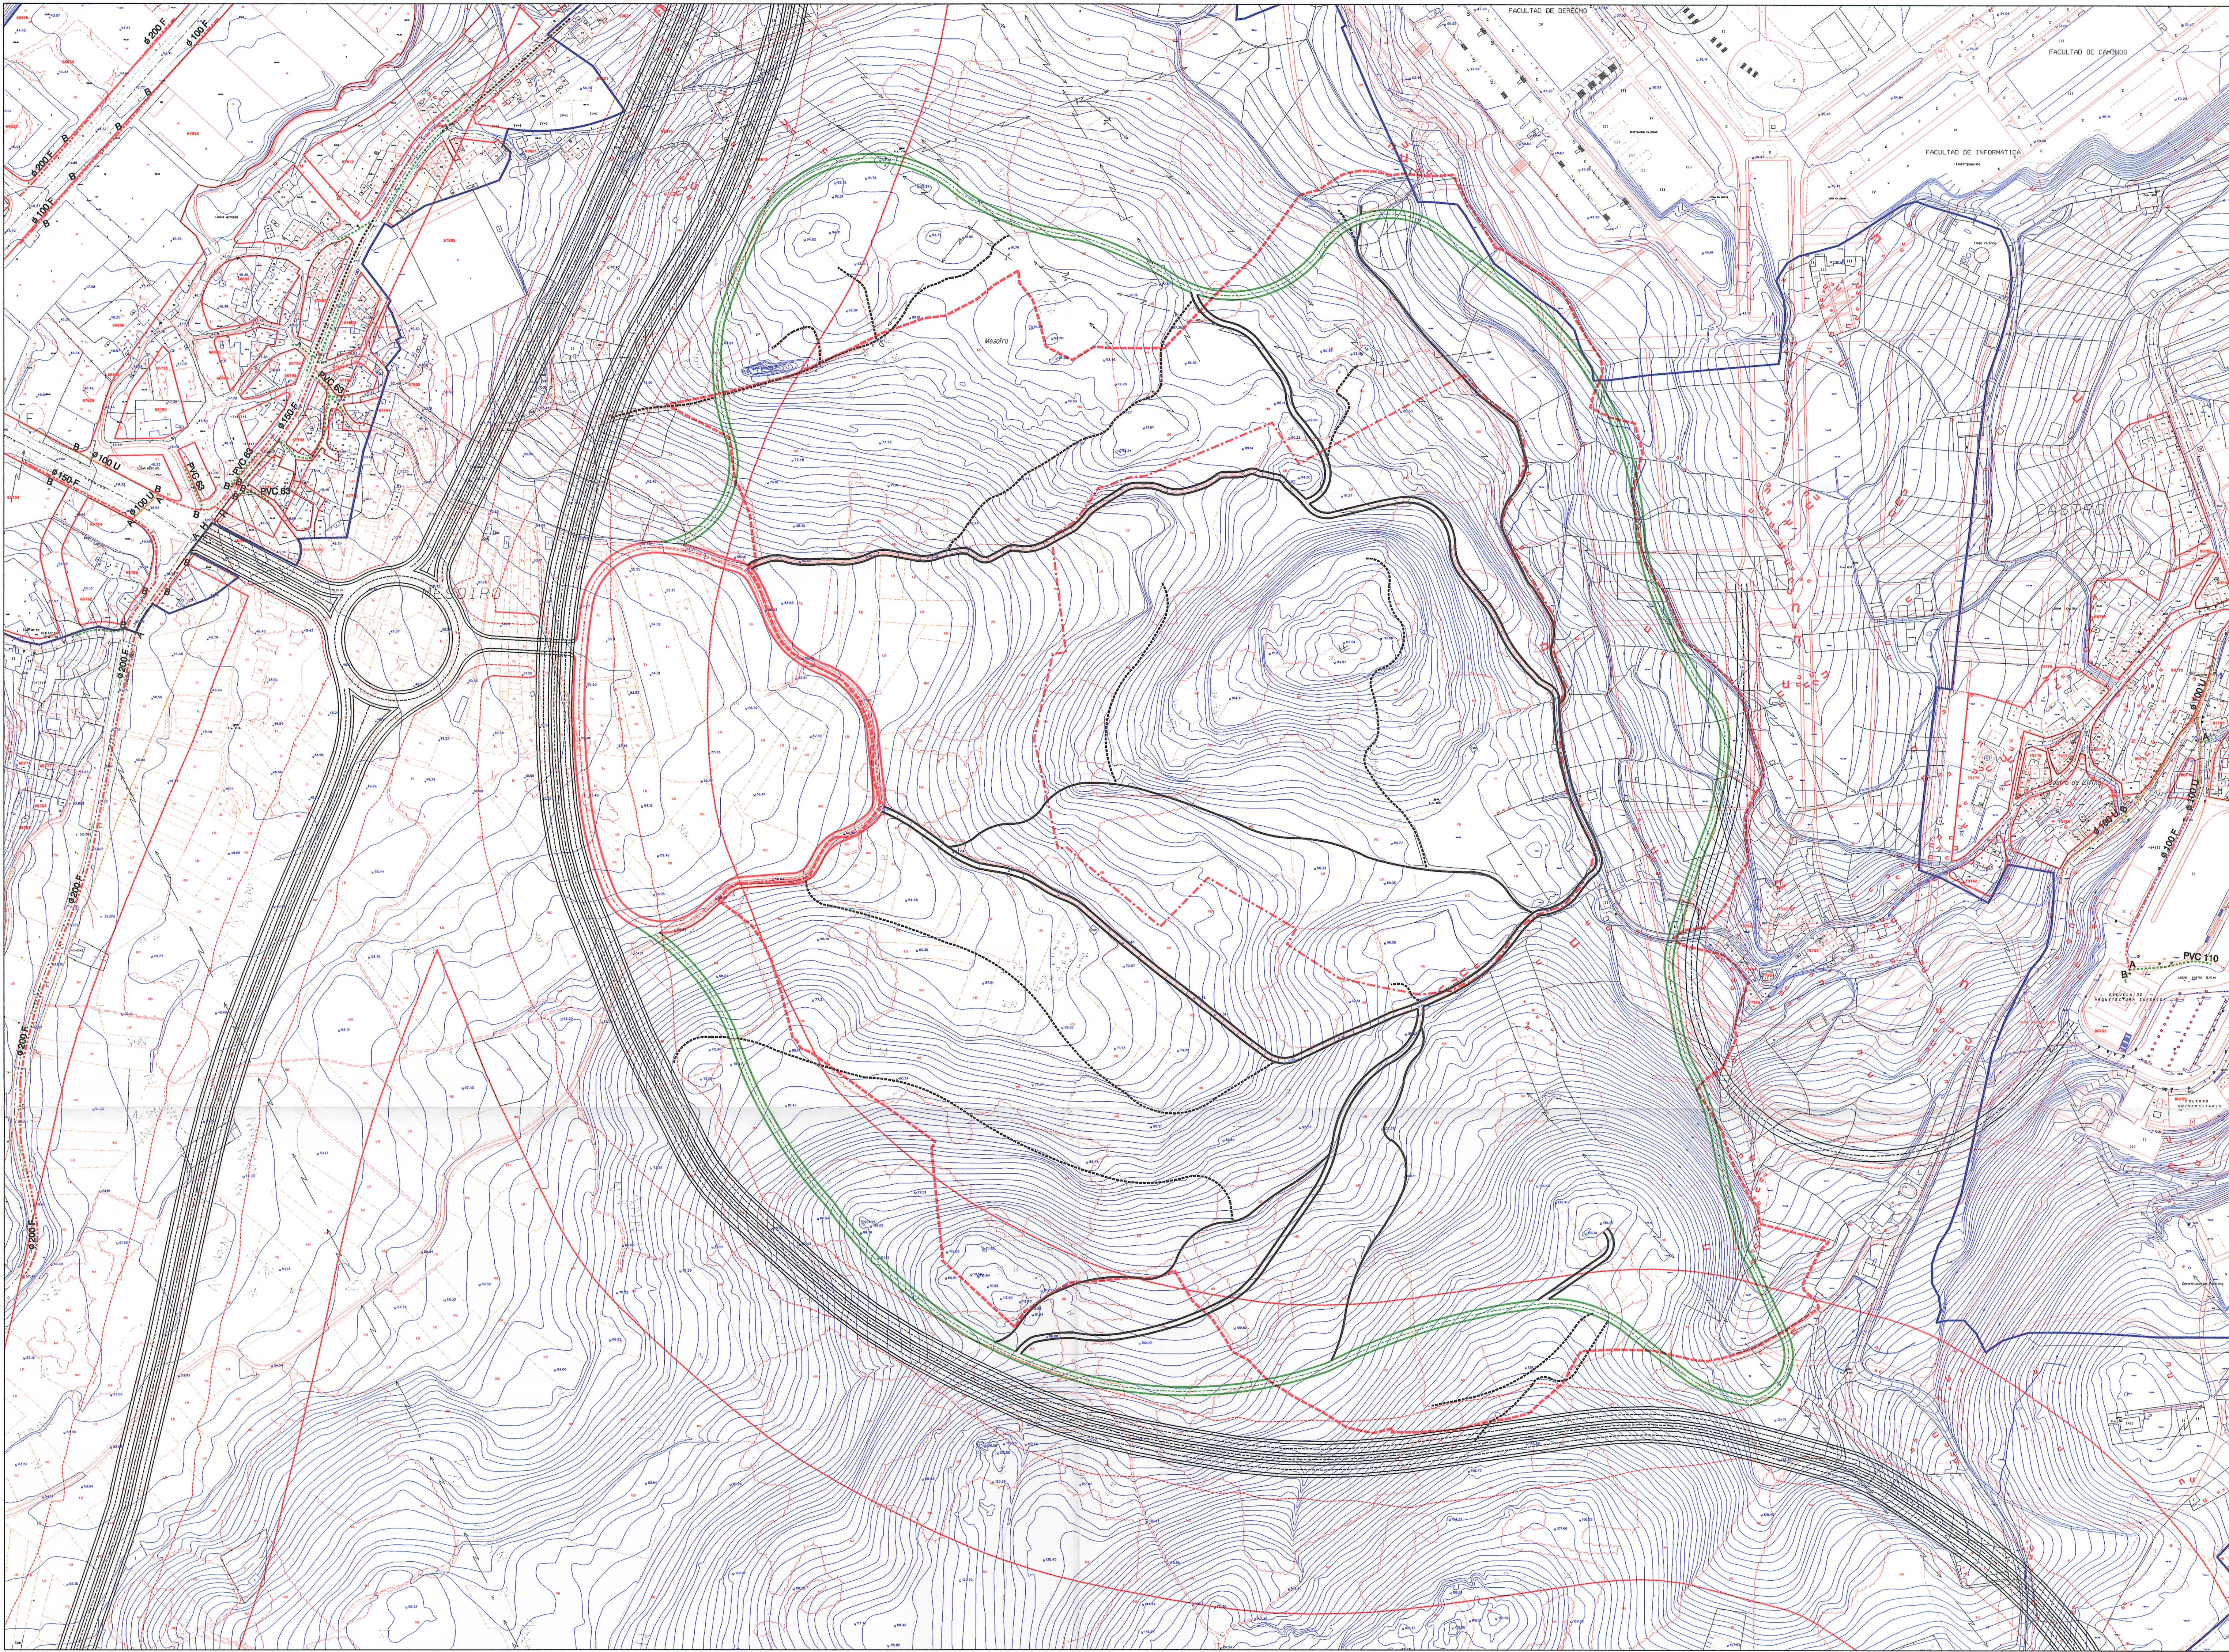

Aprobado definitivamente
por el Pleno Municipal, en
sesión de ... 12 nov. 2001
Certifico:
El Secretario,
P.D.

ESQUEMA DISTRIBUCION DE HOJAS Y ESCALA

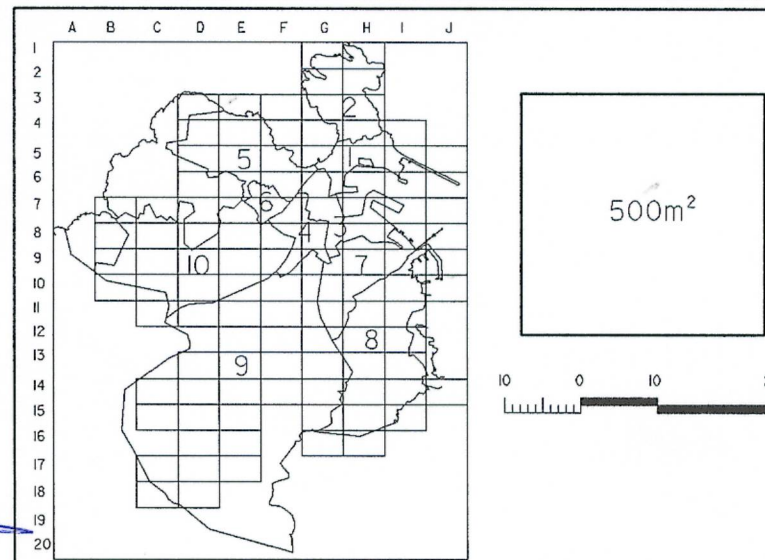

		Ayuntamiento de A Coruña Concello de A Coruña	
PLAN ESPECIAL DE ORDENACION Y PROTECCION DEL CASTRO DE ELVIÑA Y SU ENTORNO			
DOCUMENTO PARA APROBACION DEFINITIVA		PLANO N°	I.12
INFRAESTRUCTURAS EXISTENTES ABASTECIMIENTO		ESCALA	1/2000
DELINEACION		FECHA	OCTUBRE 2001
EL ASESOR DE URBANISMO		EL DIRECTOR DEL SERVICIO DE URBANISMO	
EMP. R.G.F.-A.I.S.		Fdo. JESUS ARSENIO DIAZ GARCIA	