



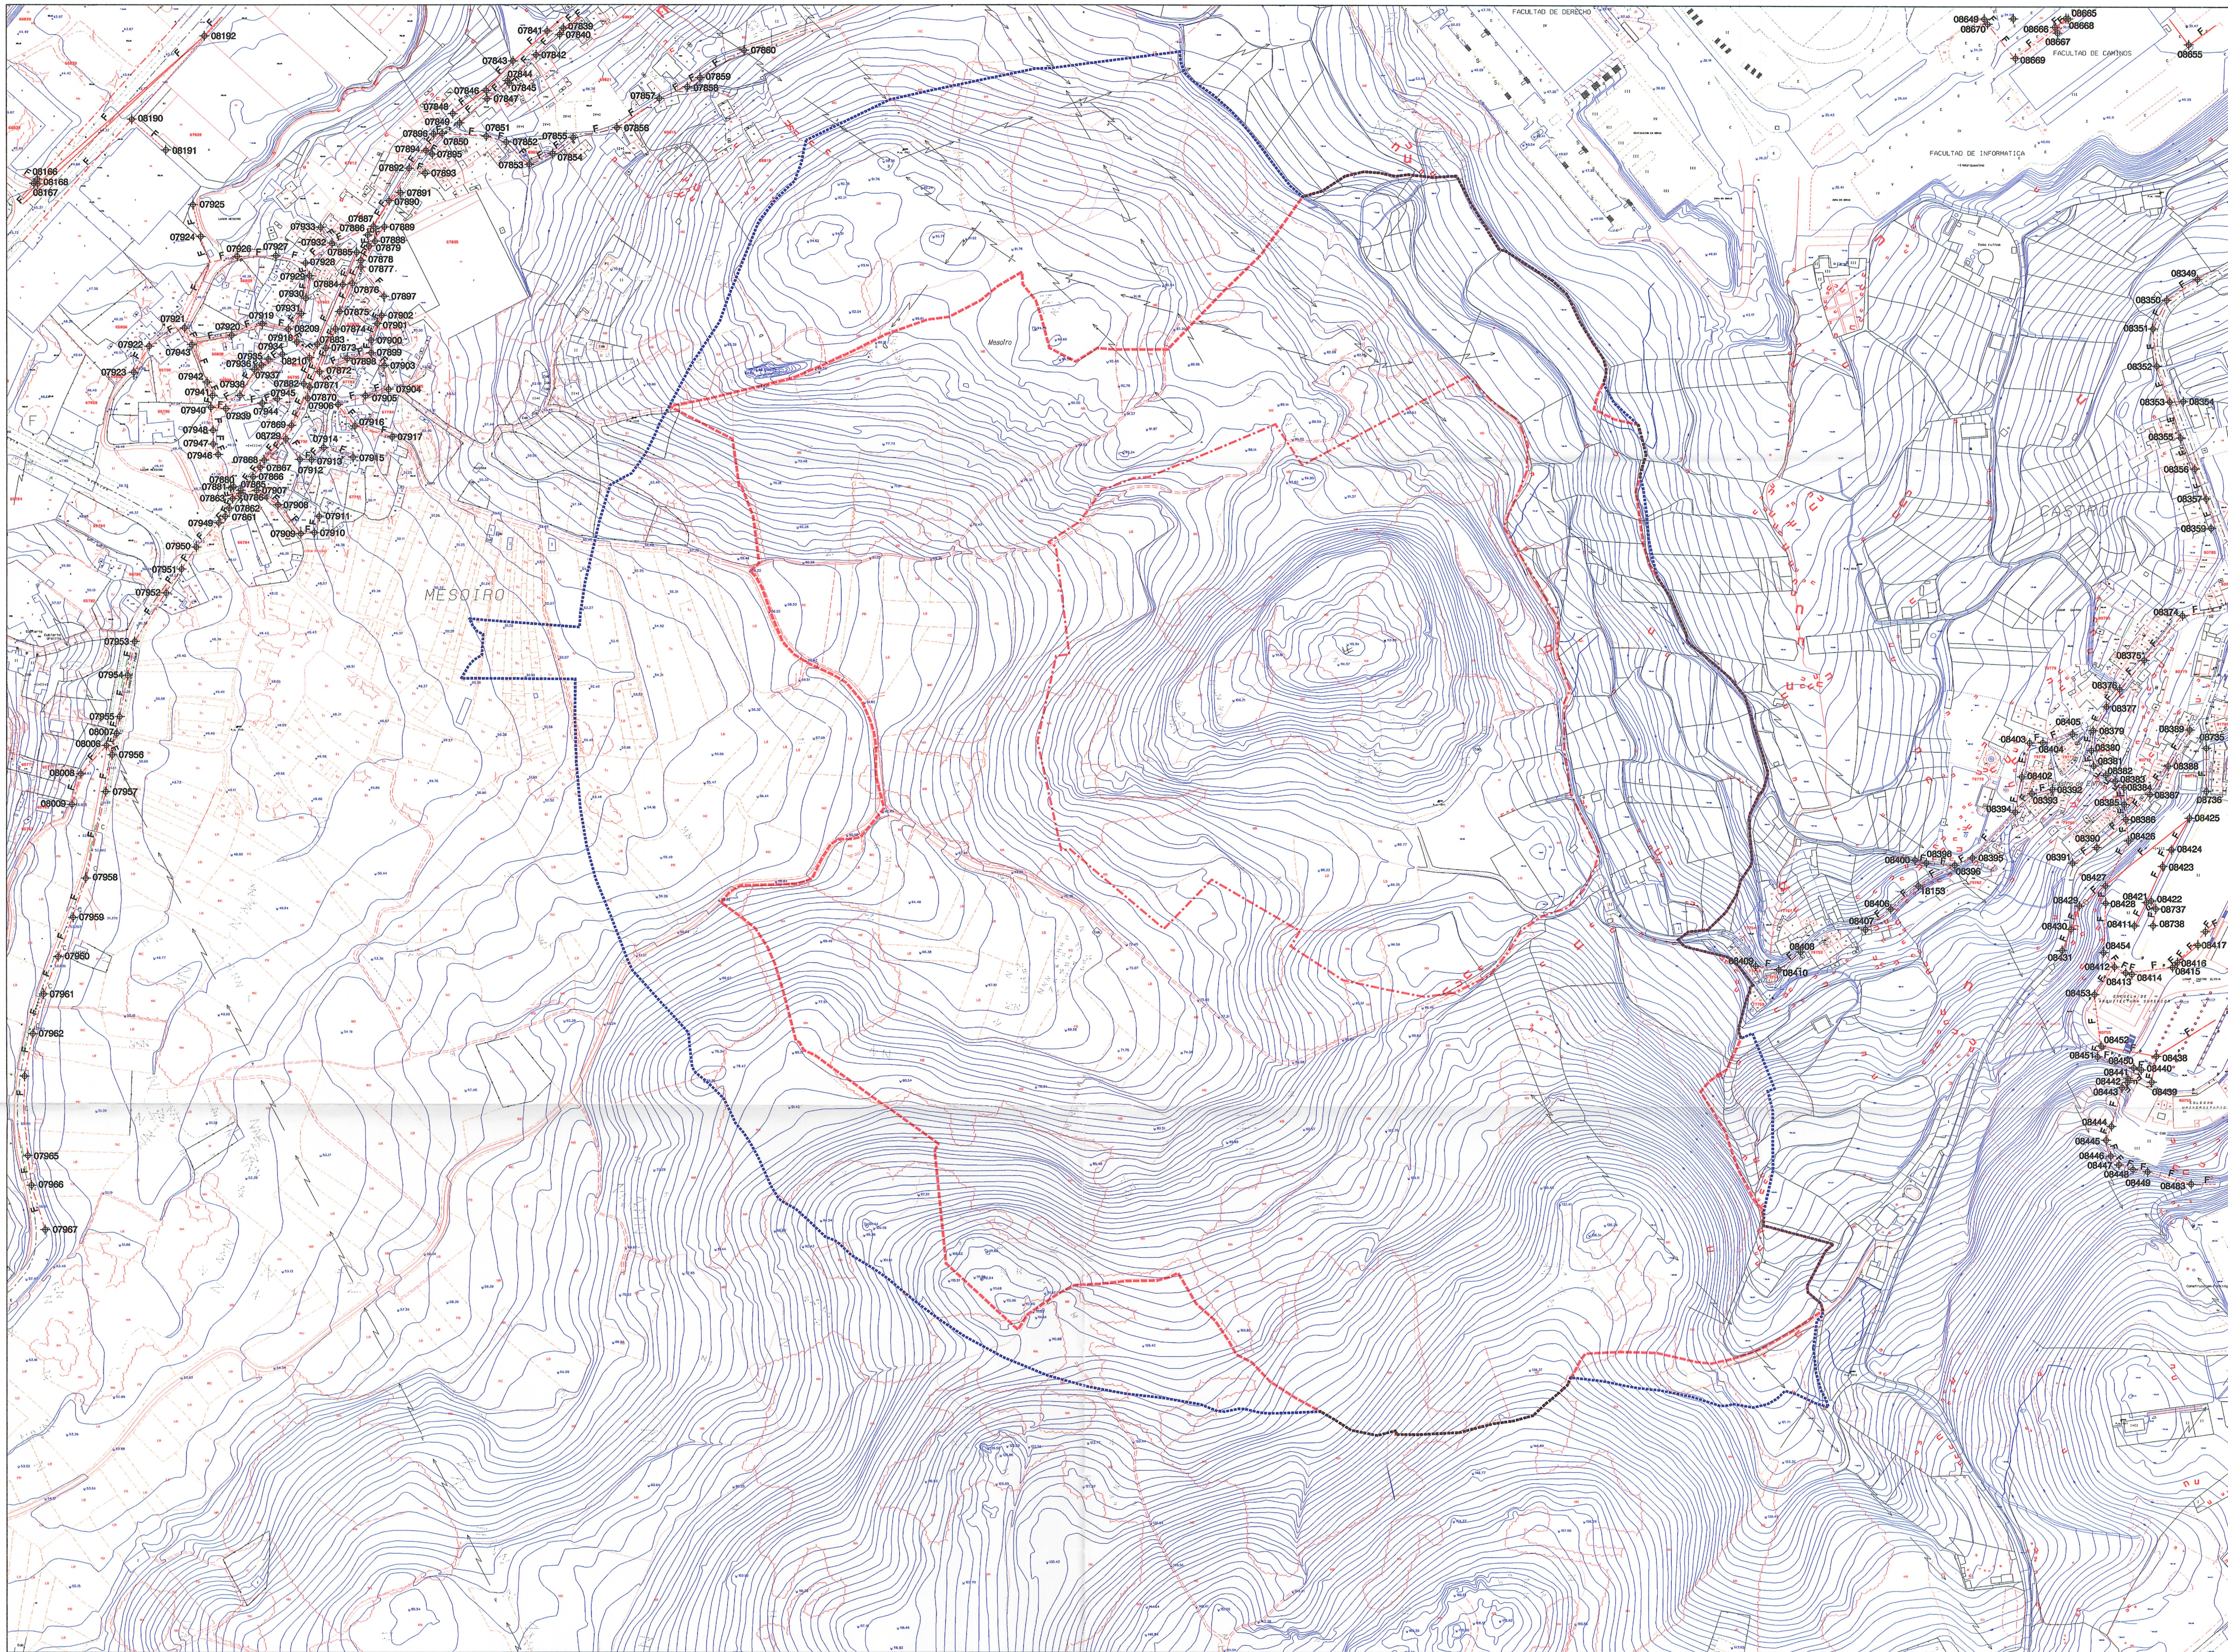

Aprobado definitivamente
por el Pleno Municipal, en
sesión de ... 12 nov. 2001
Certifico:
El Secretario. PD

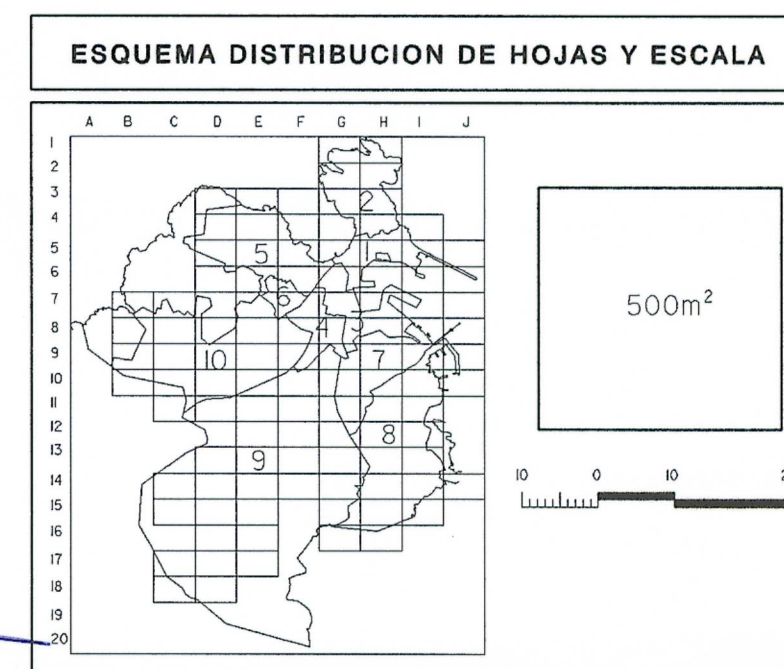

 Ayuntamiento de A Coruña Concello de A Coruña	
PLAN ESPECIAL DE ORDENACION Y PROTECCION DEL CASTRO DE ELVIÑA Y SU ENTORNO	
DOCUMENTO PARA APROBACION DEFINITIVA	PLANO N° 1.13
INFRAESTRUCTURAS EXISTENTES SANEAMIENTO	ESCALA 1/2000 FECHA OCTUBRE 2001
DELINEACION	EL ASESOR DE URBANISMO
EL DIRECTOR DEL SERVICIO DE URBANISMO	
Fdo. OSCAR L. PERA SANCHEZ	Fdo. JESUS ARBEMO DIAZ GARCIA