
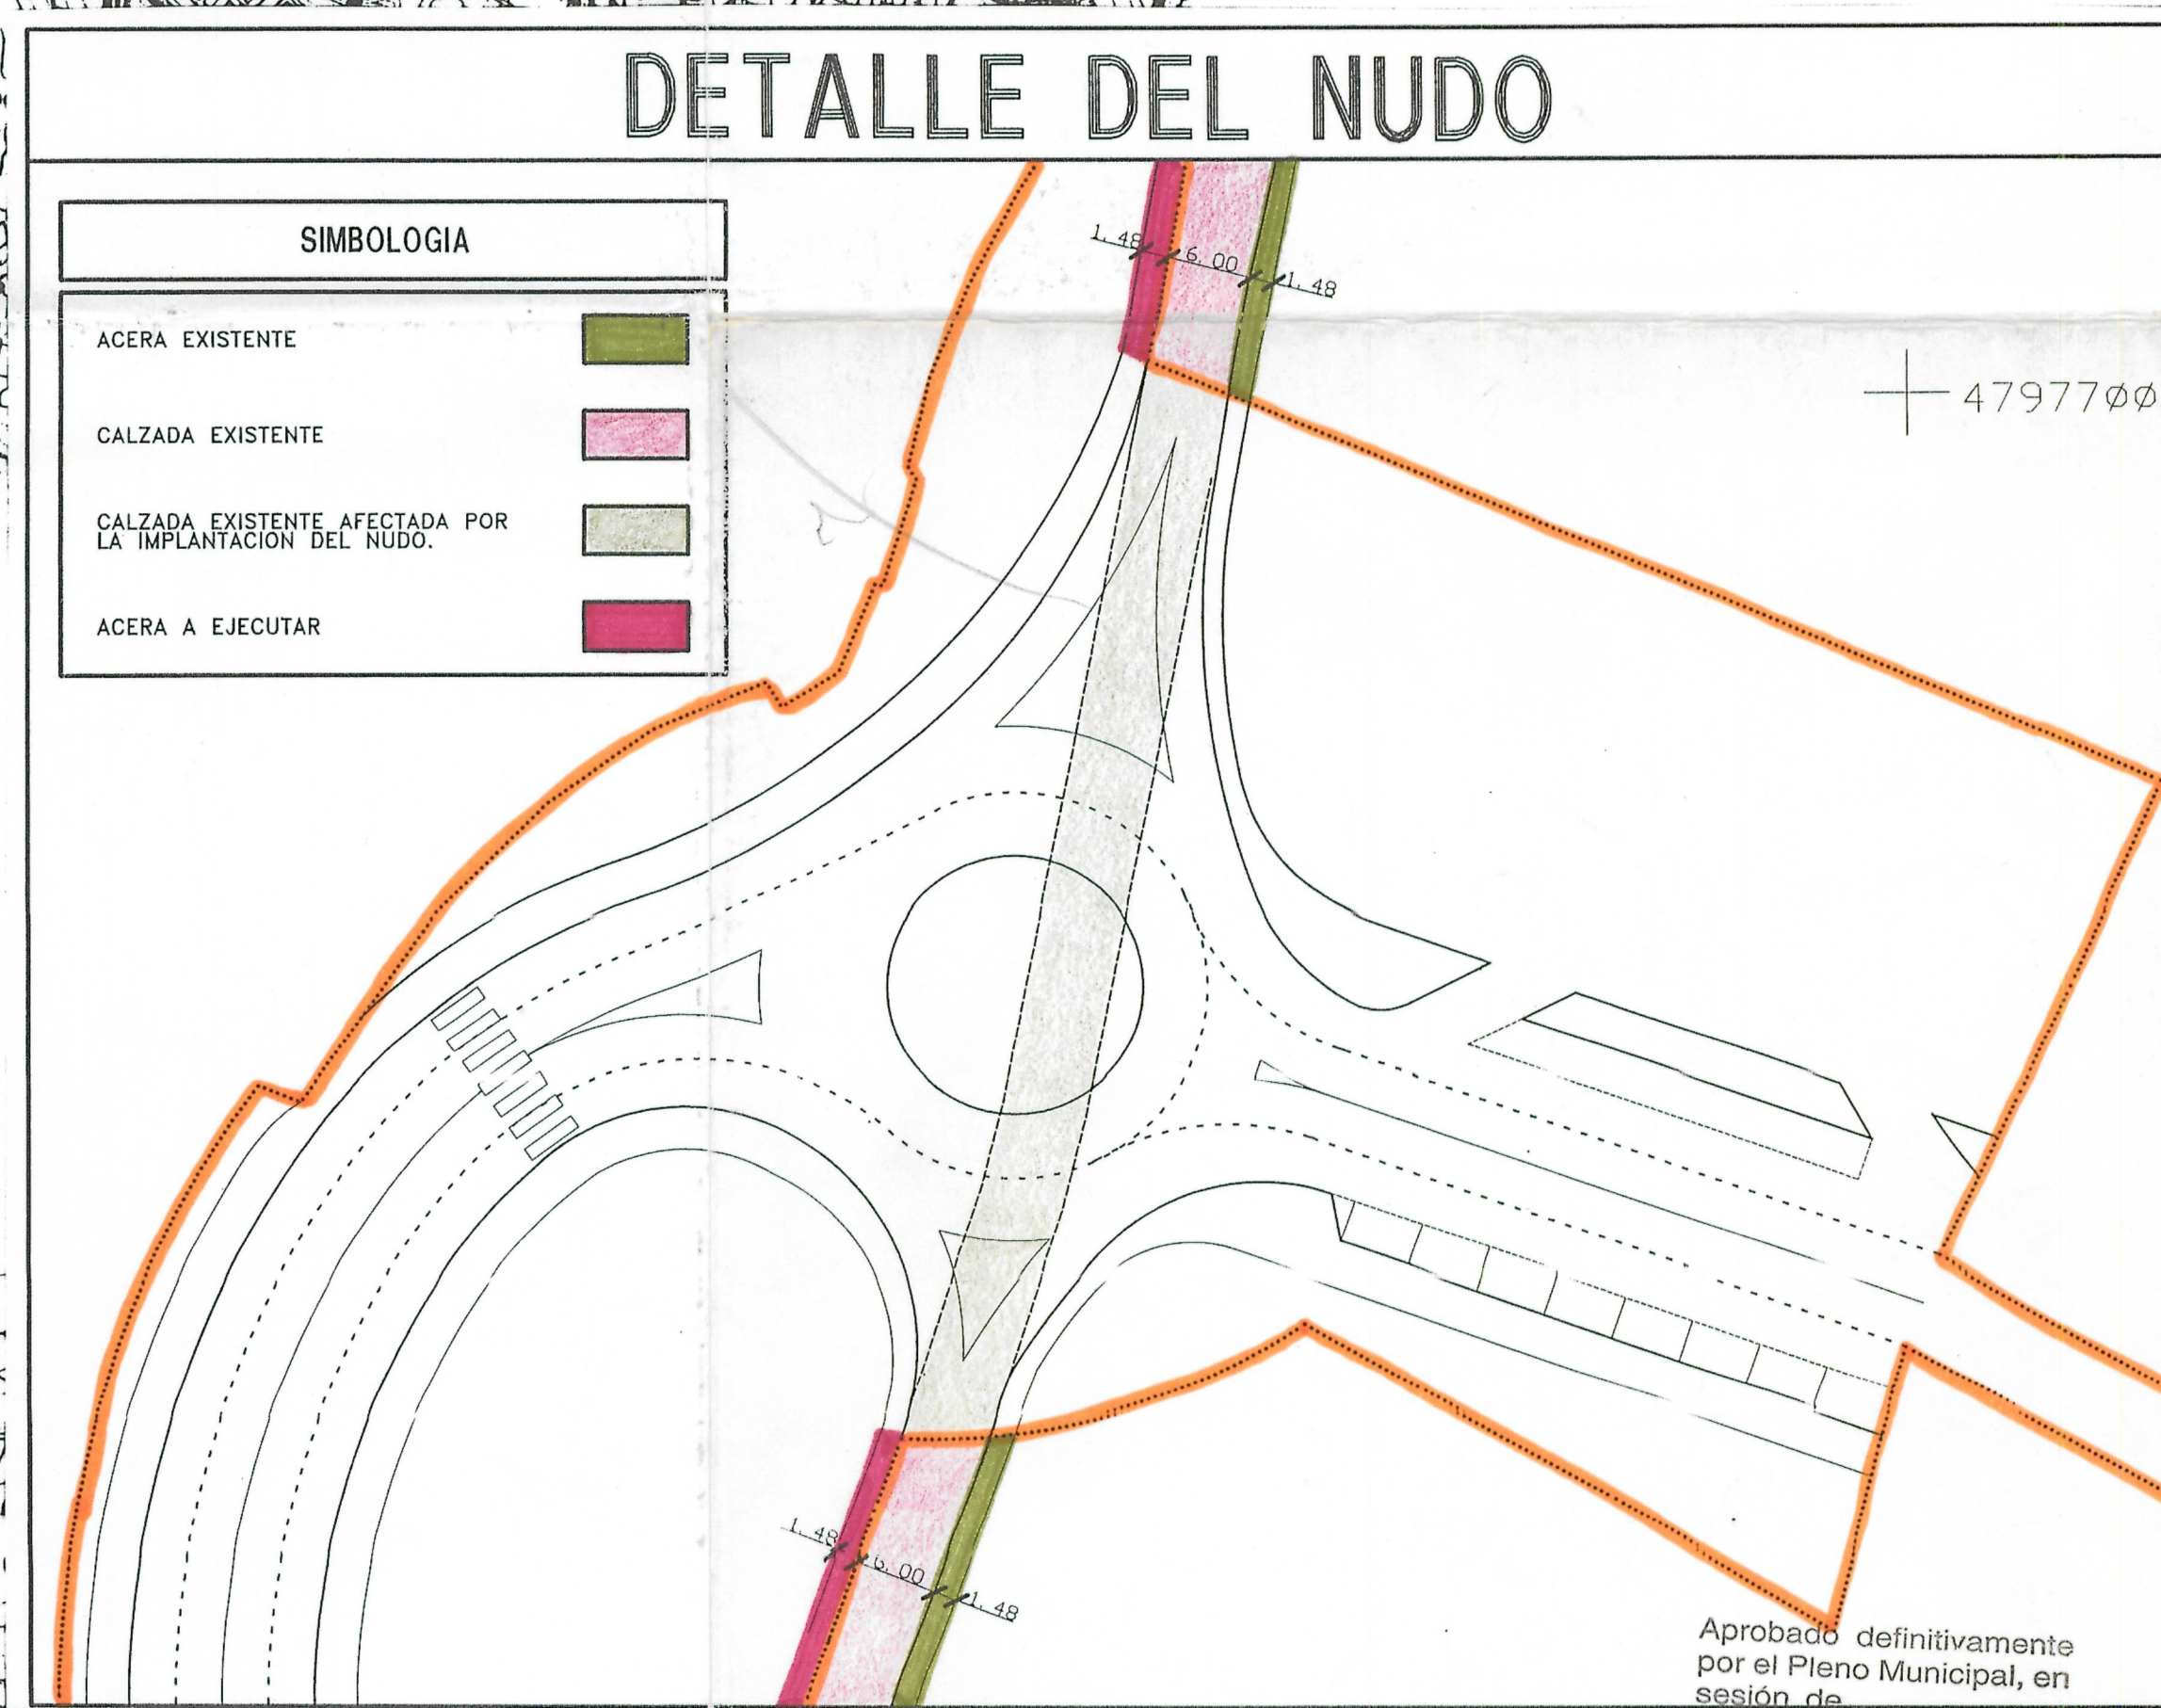
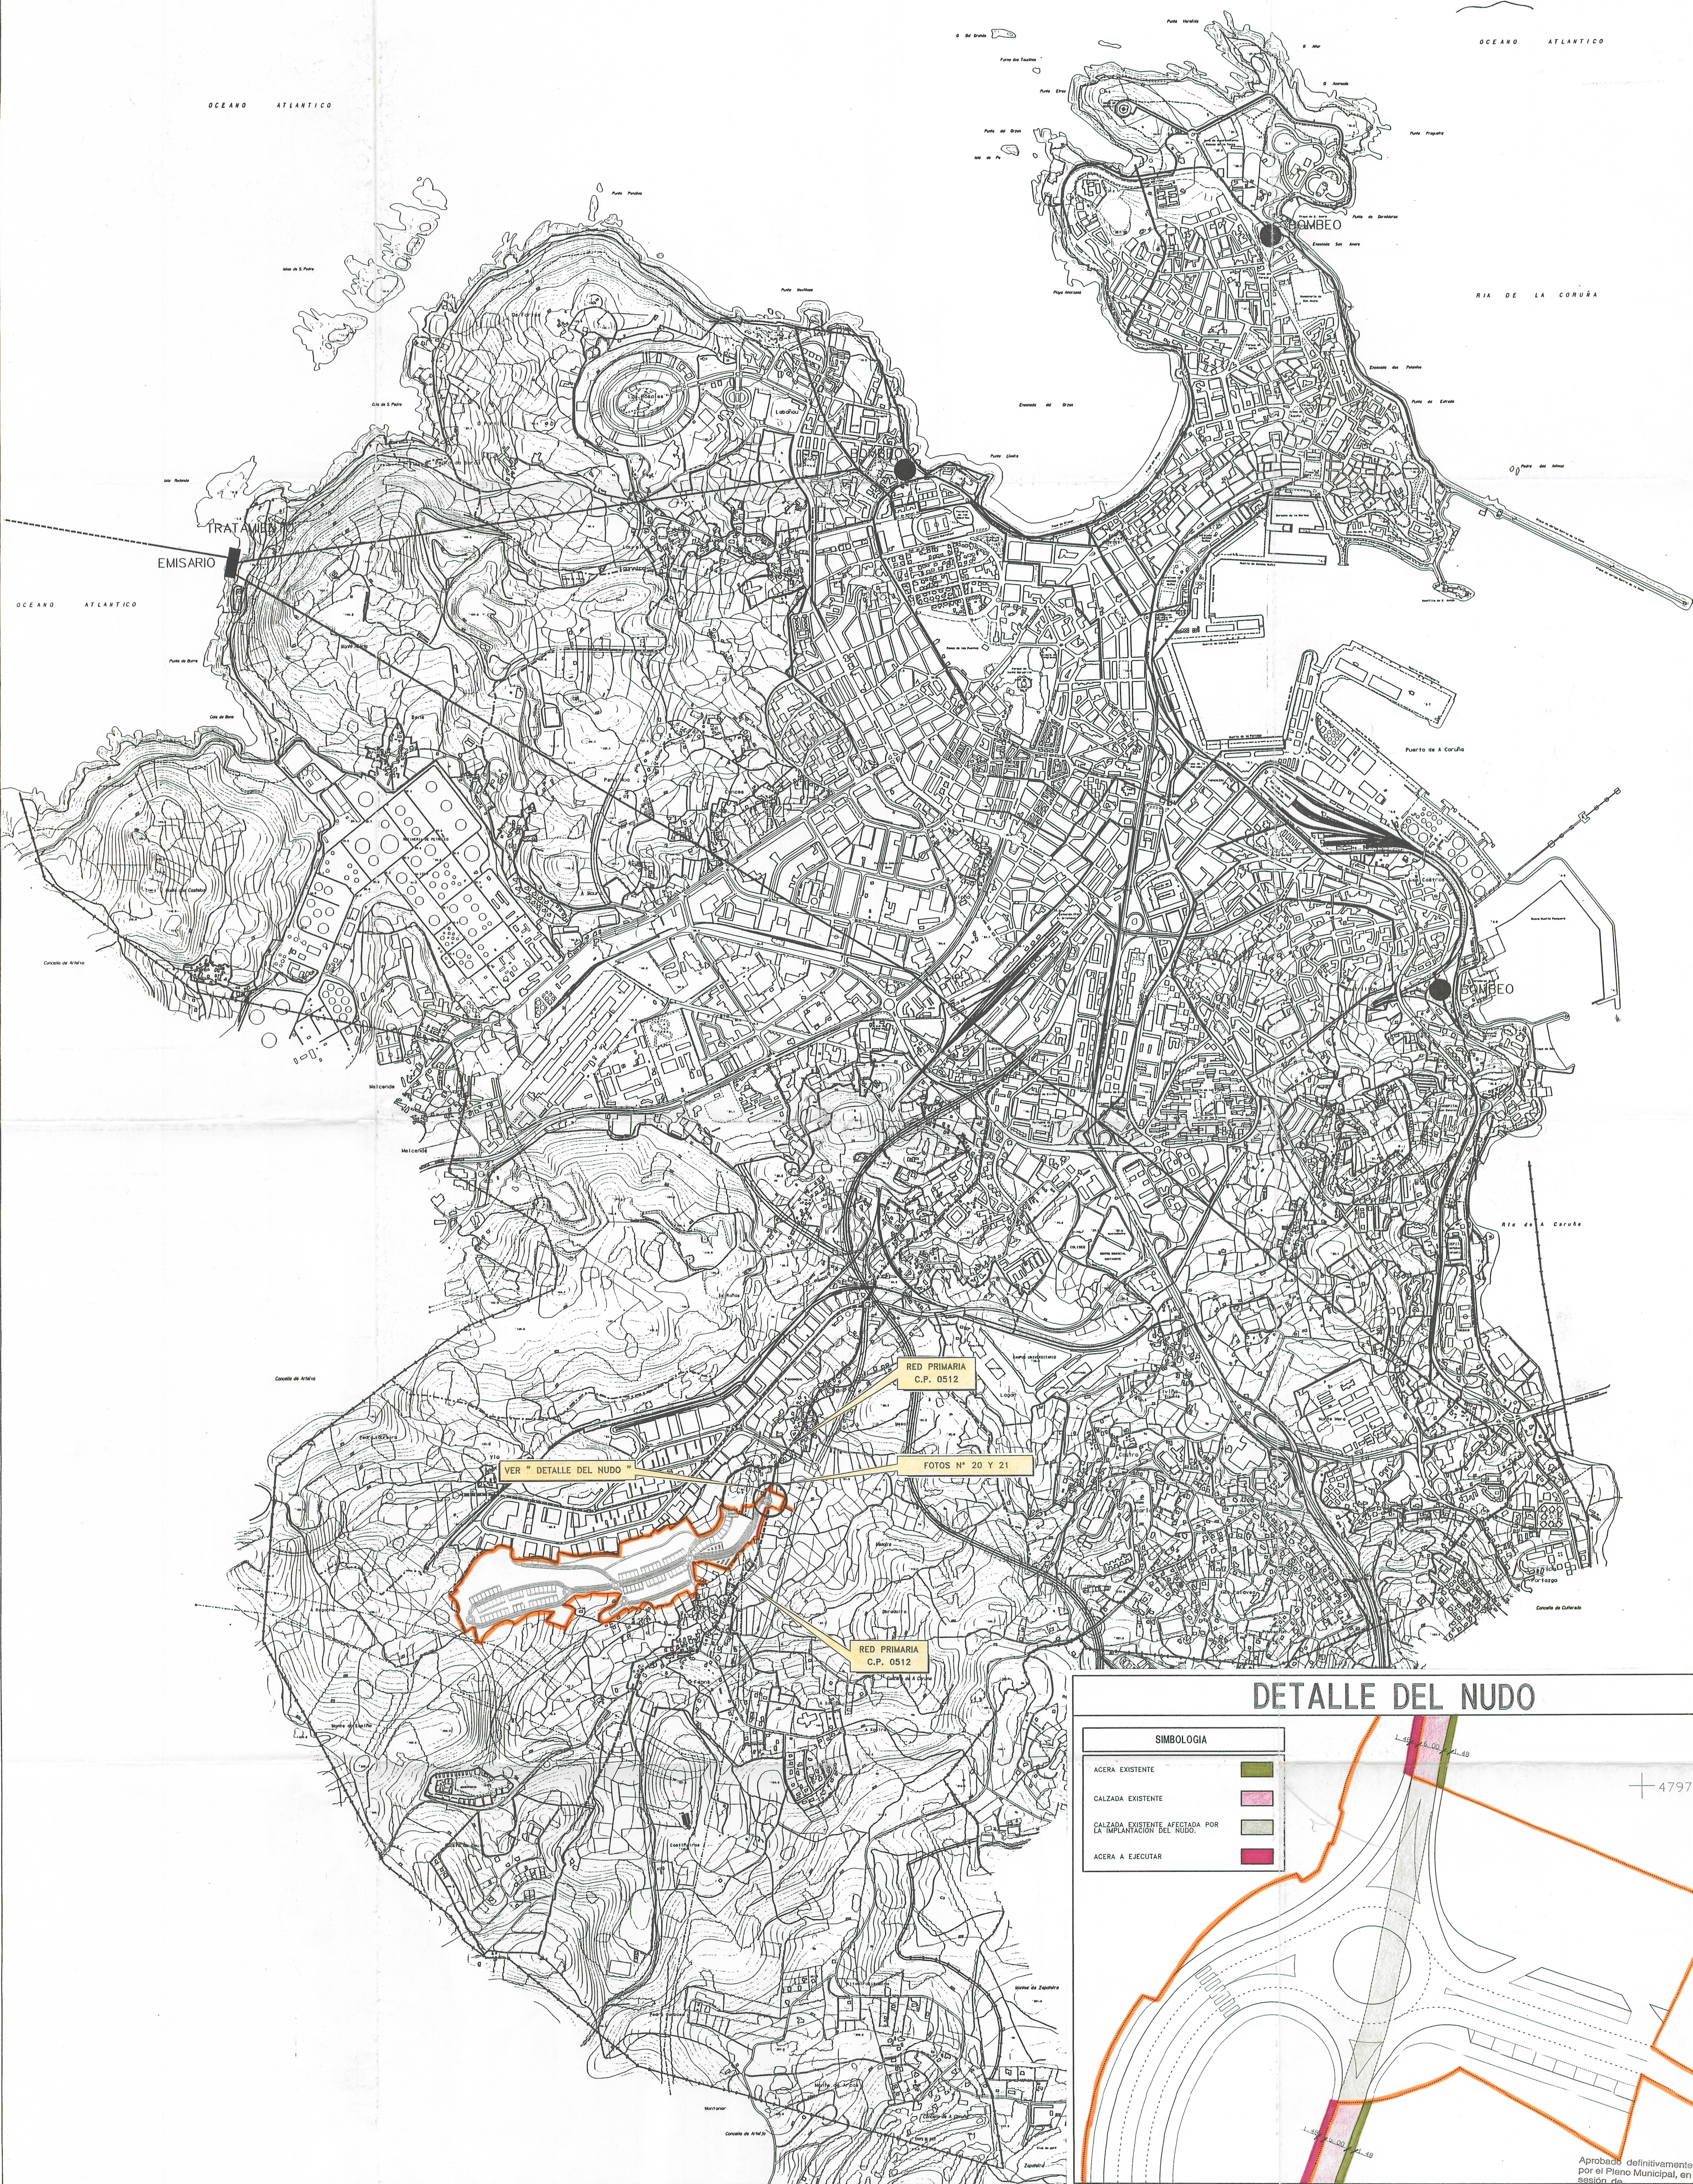


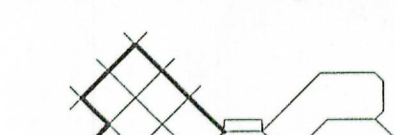

SIMBOLOGIA	
AMBITO DEL SECTOR OBJETO DEL PLAN PARCIAL	
ACERA EXISTENTE	
ACERA A EJECUTAR	

AYUNTAMIENTO DE A CORUÑA		PLANO DE ORDENACION	
PLAN PARCIAL DE ORDENACION		CONEXION DE LA INFRAESTRUCTURA DE LA	
SECTOR S.Uble-S-5. VALLE DE MESOIRO.		RED VIARIA DEL PLAN PARCIAL	
		CON LA RED DE LA ESTRUCTURA MUNICIPAL.	
PROPIETARIO		J.M. VAZQUEZ GARCIA	
COMISION GESTORA DE LA JUNTA DE COMPROMISOS			
REFERENCIA			
ESCALA			
FECHA			
PLANO	PO-1	ARQUITECTO COLEGIADO No.580	